



mgr inż. Mateusz Wołkowiński
81-578 Gdynia, ul. Felńskiego 7 lok. 4
NIP 739-341-72-54, REGON 221794291
tel. 503 488 000, biuro@pryzmatgeodezja.pl
www.pryzmatgeodezja.pl



MAPA DO CELÓW PROJEKTOWYCH skala 1:500

Województwo: pomorskie [22]
Powiat: m. Gdynia [2262]
Gmina: M. Gdynia [226201_1]
Obręb: ORŁOWO [0022] dz. 1128
Godło mapy "2000" : 6.223.25.02.2.4, 6.223.25.03.1.1, 6.223.25.03.1.3
ID: PND.6640.2123.2023

Mapę zaktualizowano na dzień: 30.11.2023r.
Układ odniesienia: "EVFR2007-NH"

Prace polowe: mgr inż. Mateusz Wołkowiński
Prace kameralne: mgr inż. Mateusz Wołkowiński
Data: 30.11.2023r.

Uwaga! Nie wyklucza się istnienia innych, nie wykazanych na niniejszej mapie urządzeń podziemnych, które nie były zgłoszone do inwentaryzacji

Służebności gruntowych nie badano


Właściciel, władający, inwestor są prawnie zobowiązani do ochrony znaków geodezyjnych na terenie inwestycji budowlanej (nieruchomości) (art. 15. 48 pkt. 3 Ustawy z dnia 17.05.89r Dz. U. z 2010r. Nr 193 poz. 1287 - Prawo geodezyjne i kartogr.)

GEODETA UPRAWNIONY
mgr inż. Mateusz Wołkowiński
upr. GUGiK nr 21892

Oświadczam, że niniejszy dokument został opracowany w wyniku prac geodezyjnych i kartograficznych, których rezultaty zawiera operat techniczny, który uzyskał pozytywną weryfikację. Jednocześnie informuję, że jestem świadomy odpowiedzialności karnej za złożenie fałszywego oświadczenia.	
Identyfikator zgłoszenia prac geodezyjnych	PND.6640.2123.2023
Organ służby geodezyjnej, który otrzymał zgłoszenie	PREZYDENT MIASTA GDYNI
Wykonawca prac geodezyjnych	PRYZMAT GEODEZJA mgr inż. Mateusz Wołkowiński
Nr i data sporządzenia dokumentu zawierającego wynik pozytywnej weryfikacji	Protokół weryfikacji nr PND.6640.2123.2023_21392 z dnia 30.11.2023
Imię i nazwisko oraz nr uprawnień zawodowych kierownika prac oraz data	mgr inż. Mateusz Wołkowiński upr. GUGiK nr 21892 Gdynia, 06.12.2023r. podpisano elektronicznie

POUCZENIE: Oświadczenie jest równoważne z klauzulą urzędową, mapa może być wykorzystywana w procesie budowlanym art. 1, pkt. 12, f) Ustawy z dn. 30 kwietnia 2020 r. Dz. U. 2020, poz. 782 (o zmianie ustawy - Prawo geodezyjne i kartograficzne oraz niektórych innych ustaw)

--- Planowany podział
--- Nieprzekraczalna linia zabudowy
--- Zakres opracowania mapy do celów projektowych

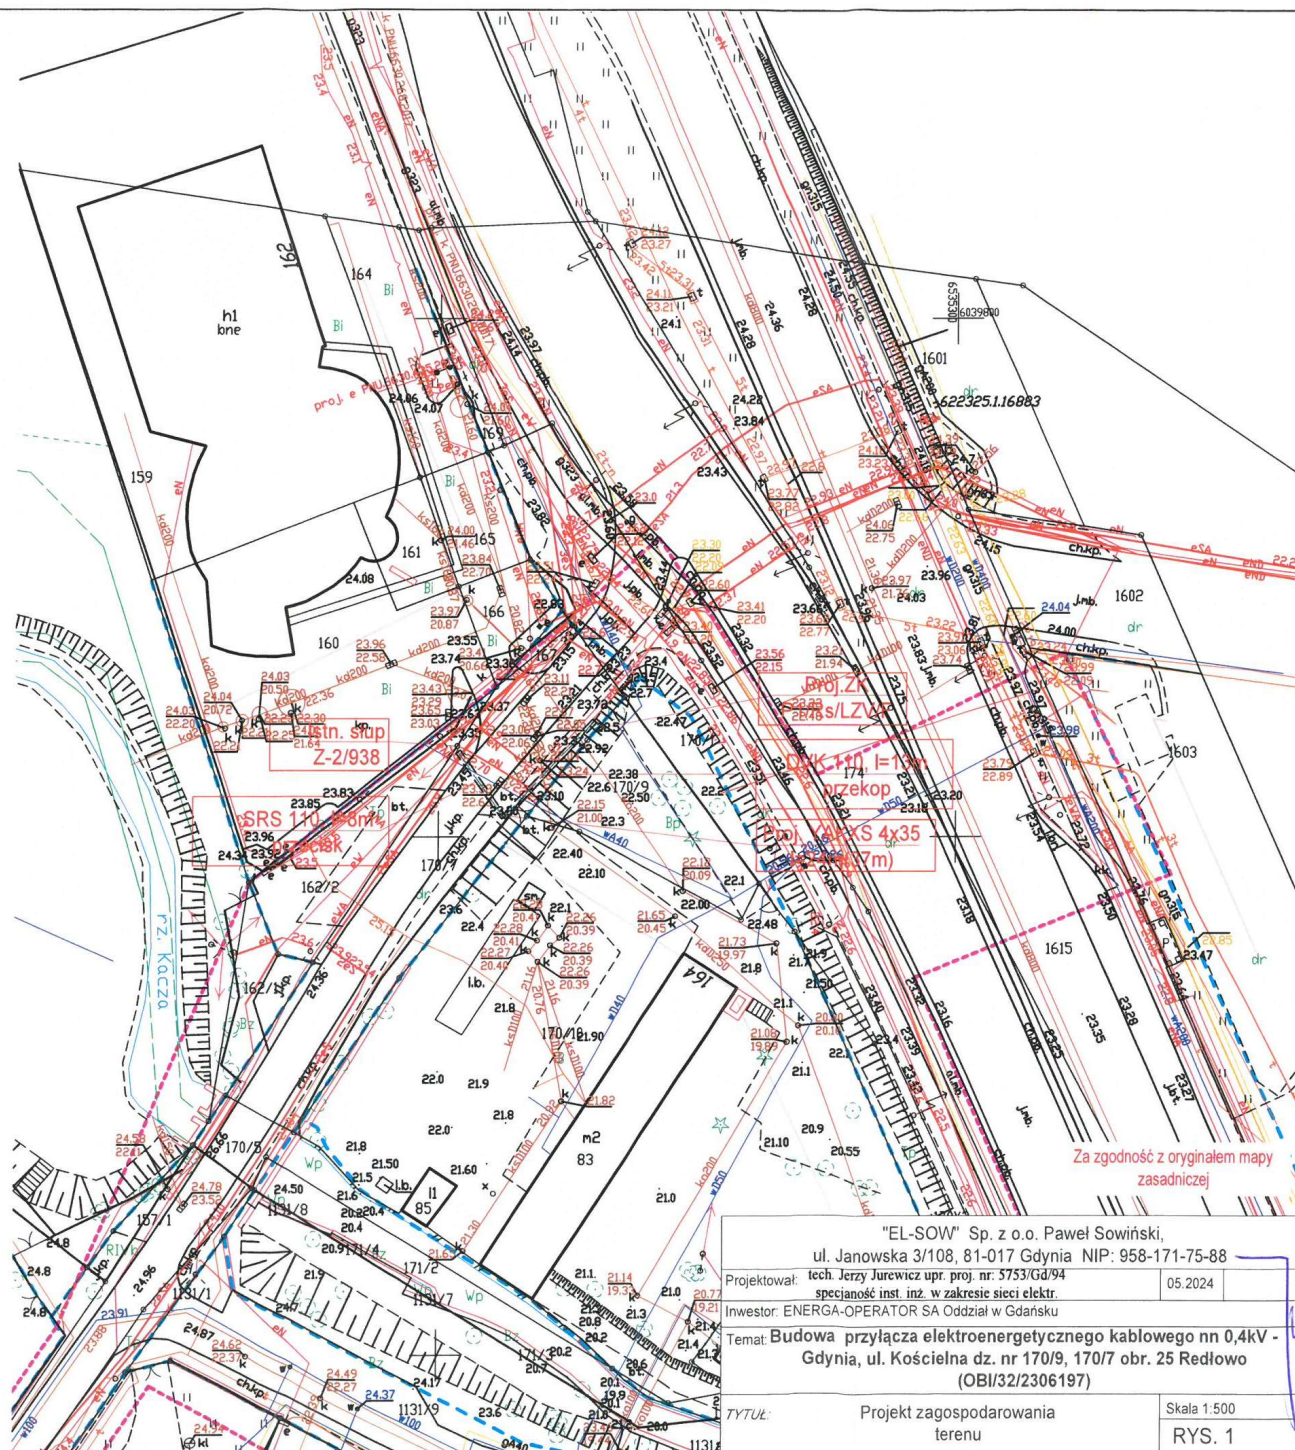

"EL-SOW" Sp. z o.o. Paweł Sowiński, ul. Janowska 3/108, 81-017 Gdynia NIP: 958-171-75-88	
Projektował: tech. Jerzy Jurewicz upr. proj. nr: 5753/Gd/94 specjalność inst. inż. w zakresie sieci elektr.	05.2024
Inwestor: ENERGIA-OPERATOR SA Oddział w Gdańsku	
Temat: Budowa przyłącza elektroenergetycznego kablowego nn 0,4kV - Gdynia, ul. Kościelna dz. nr 170/9, 170/7 obr. 25 Redłowo (OBI/32/2306197)	
TYTUŁ: Projekt zagospodarowania terenu	Skala 1:500 RYS. 1