

7/23/059238

ENERGA OPERATOR SA  
Ogólny Zarząd  
Polski  
Kalisz  
w Kaliszu

DATA  
04.01.2024

LDz

# PLAN ZAGOSPODAROWANIA TERENU SKALA 1:500

Data rejestracji:  
2024-01-04T14:40:00

Sygnatura:  
EOP/KP/4/2024/01/008680




## MAPA DO CELÓW PROJEKTOWYCH

Wykresowane obiekty budowlane rada koordynacyjna	
Uwaga: Nie wykazuje się terenów w terenie innych przewodów, o których brak informacji wynika z zasiedlenia historycznych lub nieodpowiednich przepisów do inwentaryzacji. Ustawa Prawo Geodezyjne i Kartograficzne z 17.06.1999r. (Dz. U. z 2021 r. poz. 999).	
naczenie kancelaryjne zgłoszenia pracy geodezyjnej	GN-0.6640.840.2023
która mapa był - wys. 1:1000	6.153.22.16.1 6.153.22.16.2
miasto	MIRKÓW
nr działek ewidencyjnych	309/3, 310/1
powiat	ŁÓDZKIE
gmina	WIERUSZÓW
nr działki ewidencyjnej	101807_5
Nazwa	WIERUSZÓW - obszar wiejski
nr działki ewidencyjnej	101807_5.0009
Nazwa	MIRKÓW
skala mapy	1500
wa układu współrzędnych	Prostokątnych płaskich PL - 2000 (strefa 6) Wysokości PL - EVRF2007 - NH
naczenie granic obszaru, który był przedmiotem aktualizacji.	
icowane geodezyjne linie rozgraniczające tereny o różnym przeznaczeniu, zabudowy oraz osie ulic, dróg itp. jeżeli zostały ustalone w MPZP lub w/zj o ustaleniu warunków zabudowy i zagospodarowanie terenu.	
iczenie i informacja o służebnościach gruntowych mających wpływ na zagospodarowanie gruntów, zlokalizowanych w granicach projektowanej istoty.	
(SG1) - prawo przejazdu i przechodu.	
czenie i symbol konturu użytku gruntowego, który nie jest ujawniony w bazie danych EGB	

aktualny na dzień	30.08.2023	Wykonawca:
sporządzania mapy	08.09.2023	USŁUGI GEODEZYJNE
Wzrost prac		inż. Łukasz Jasiak
GEODETA UPRAWNIONY		ul. Wrocławska 5, 98 - 400 Wieruszów
inż. Łukasz Jasiak		tel. 660 752 947
NR UP. 23342		NIP 9970103165 REGON 361551772



świadczam, że niniejszy dokument został opracowany w wyniku prac geodezyjnych i kartograficznych, których rezultaty zawiera operat techniczny pozytywnie zweryfikowany i wpisany do ewidencji terenów państwowego zasobu geodezyjnego i kartograficznego. Jednocześnie informuję, że jestem świadomy odpowiedzialności karnej za złożenie fałszywego oświadczenia.	
Wzrost prac geodezyjnych	GN-0.6640.840.2023
Wzrost prac geodezyjnych	Starosta Wieruszowski
Wzrost prac geodezyjnych	USŁUGI GEODEZYJNE
Wzrost prac geodezyjnych	inż. Łukasz Jasiak
Wzrost prac geodezyjnych	Protokół weryfikacji
Wzrost prac geodezyjnych	GN-0.6640.840.2023_1
Wzrost prac geodezyjnych	GEODETA UPRAWNIONY
Wzrost prac geodezyjnych	inż. Łukasz Jasiak
Wzrost prac geodezyjnych	NR UP. 23342
Wzrost prac geodezyjnych	P.101807.2023.901

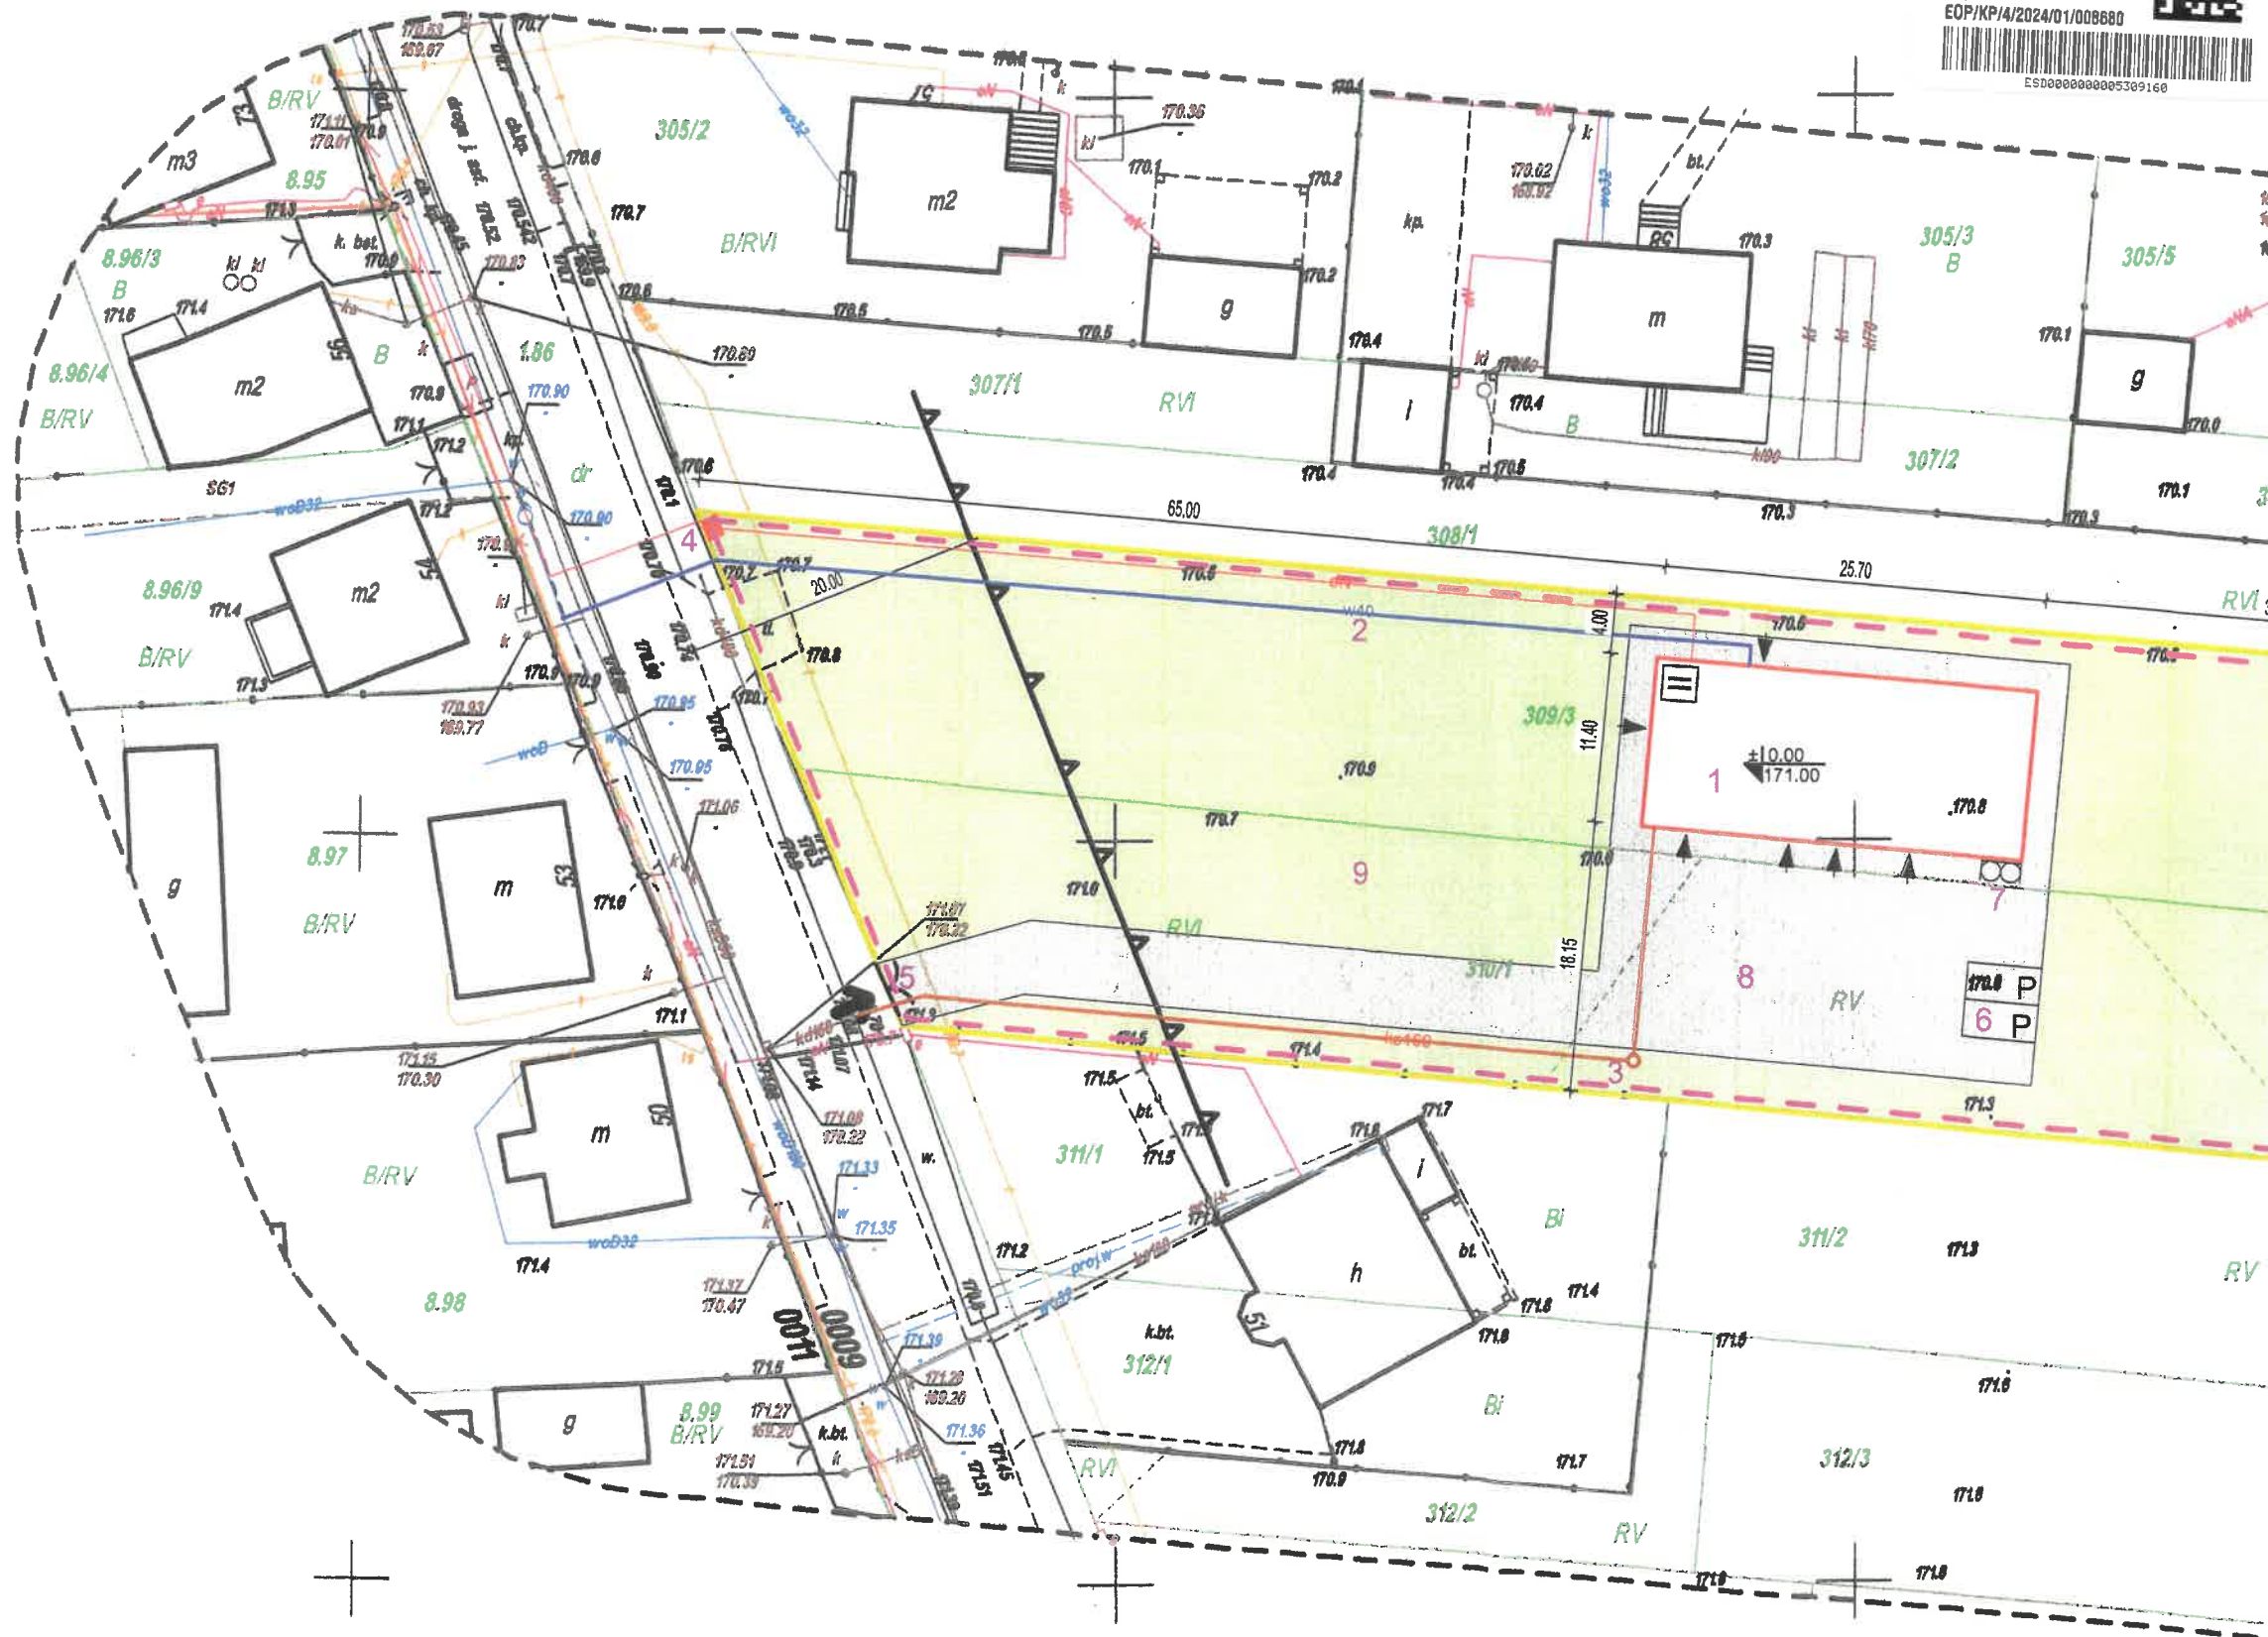

ZA ZGODNOŚĆ Z ORYGINAŁEM  
data: 08.09.2023... podpis...



