

MAPA DO CELÓW PROJEKTOWYCH

SKALA 1:500

PROJEKT ZAGOSPODAROWANIA TERENU
SKALA 1:500

BUDOWA BUDYNKU MIESZKALNEGO JEDNORODZINNEGO
TYP "TRACJA 2-L (kp105"

Lokalizacja: Pinczyn, gm. Zblewo,
Dz. Nr 398/4, obręb geod. Zblewo

Inwestor:

Obiekt: Pinczyn dz. 398/4

Sekcje mapy: 6.212.23.24.2.2; 6.212.23.19.4.4

Układ odniesienia poziomy: "2000" strefa 6

Układ odniesienia pionowy: EVRF 2007

ID: GG-II.6640.1944.2022

W zakresie opracowania mapa aktualna na dzień: 03.06.2022

Mapa powstała na podstawie pomiaru bezpośredniego w terenie, pliku kod programu Turbo Map v9.0 (uzyskanego z danych zgromadzonych w PODGK - operatów techn. i wektorizacji istniejącej mapy w skali 1:500) oraz aktualizacji w zakresie opracowania.

Nie wyklucza się istnienia w terenie innych, nie wykazanych na niniejszej mapie urządzeń podziemnych, które nie zostały zgłoszone do inwentaryzacji.

Uwaga:

Nie dochodzi do stanu prawnego innych granic.



Kolorem czarnym określono granice uzyskane

danych zgromadzonych w PODGK - operatów techn.

W celu określenia przbiegu granic wymagane jest odrębne postępowanie.


Dla działek objętych zakresem nie przeprowadzono badania ksiąg wieczystych pod kątem występowania ewentualnych obciążeń służebnościami gruntowymi.

Współrzędne punktów granicznych w zakresie aktualizacji dla działki 398/4 określono z dokładnością powyżej 10cm względem państwowej osnowy geodezyjnej.

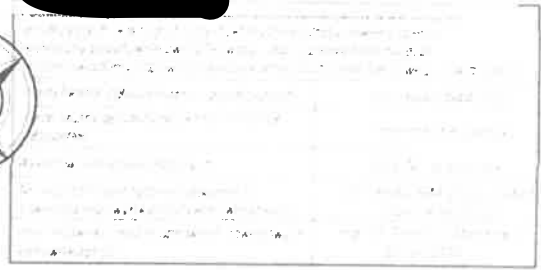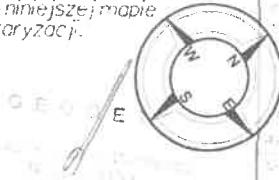

LEGENDA:

- PROJ. BUDYNEK MIESZKALNY JEDNORODZINNY
- GRANICA DZIAŁKI - ZAKRES OPACOWANIA (A-F)
- DOJŚCIA, TARASY - DOJAZDY
- ZIELEŃ
- MIEJSCA POSTOJOWE
- ŚMIETNIK
- WEJŚCIA DO BUDYNKU
- ILOŚĆ KONDYGNACJI
- RÓWNOLEGŁOŚĆ
- WIAZD NA DZIAŁKĘ

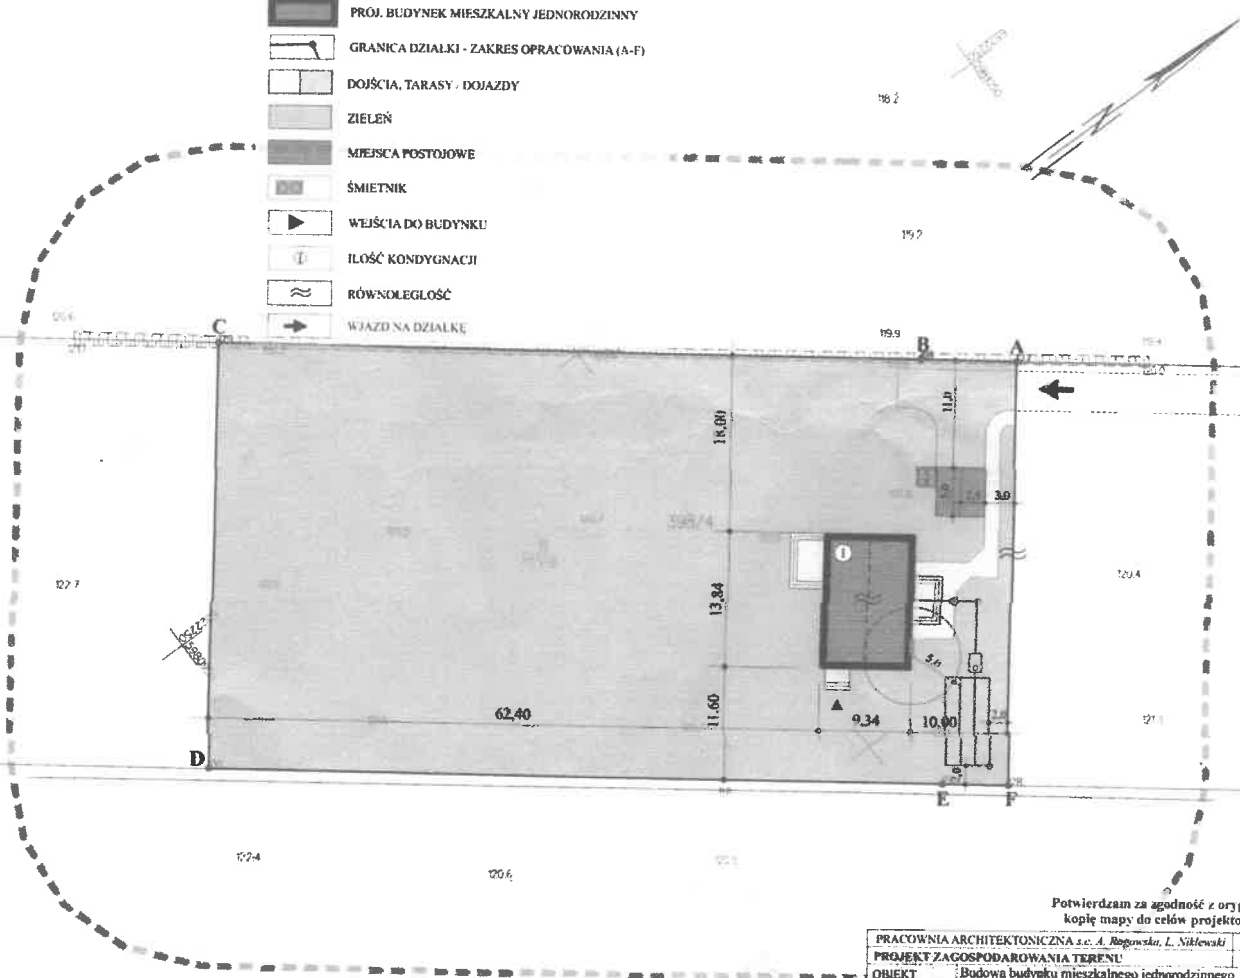

Potwierdzam za zgodność z oryginałem
kopię mapy do celów projektowych

| | | |
|------------------------------------------------------------|---|---------------------------------|
| PRACOWNIA ARCHITEKTONICZNA s.c. A. Rogowska, L. Niekłowski | | SKALA |
| PROJEKT ZAGOSPODAROWANIA TERENU | | 1:500 |
| OBIEKT | Budowa budynku mieszkalnego jednorodzinnego typ "TRACJA 2-L (kp105)" | |
| LOKALIZACJA | Pinczyn, gm. Zblewo, Dz. Nr 398/4, obręb geod. Pinczyn | |
| PROJEKTANT | Imię i nazwisko | Nr upr. |
| Architektura | Mgr inż. arch. Anna Rogowska w specjalności architektonicznej w zakresie projektowania bez ograniczeń | 158 Gd 01 |
| FAZA | BRANŻA | DATA |
| Proj. | Arch. | Starogard Gd., 14.06.2022 r. |
| | | NR RYS |
| | | Z1 |