

MAPA DO CELÓW PROJEKTOWYCH
skala 1 : 500

pomorskie
województwo
kościernski
powiat
Liniewo - 220605_2
jednostka ewidencyjna (nazwa i identyfikator)
Głódowo - 220605_2.0003
obręb ewidencyjny (nazwa i identyfikator)
192/7
działka :
6.214.23.08.4.1 (3)
sekcja mapy zas :



Układ odniesienia :
prostokątnych płaskich : PL 2000/6
wysokości : PL-EVRF2007-NH

Mapa aktualna pod względem syt-wys i uzbrojenia terenu
na dzień 22.05.2023r.

zakres aktualizacji

Uwaga!

W zakresie aktualizacji nie jest zgodna z treścią mapy zasadniczej (miejscowości) w zasobie PODGK.
Nie wyklucza się istnienia innych nie wskazanych na niniejszej mapie urządzeń podziemnych nie zgłoszonych do inwentaryzacji.
W zakresie aktualizacji mapy nie występują projektowane i uzgodnione w ZUP Kościerzyna urządzenia techniczne.
Na mapie do celów projektowych nie wykonano badania obciążenia siłownością gruntowną.

KIEROWNIK ROBOTY

GEODETA
Sławomir Górski

mgr inż. Tadeusz Bober
zaśw. m. inż. Gosp. Przem. i Budow. Nr 10507


Sporządził, dn.: 22.05.2023r. - inż. Sławomir Górski /wykonawca/
Kierownik pracy : mgr inż. Tadeusz Bober /upr. 10507, zakres 1, 2/

Jestem świadomy odpowiedzialności karnej za złożenie fałszywego oświadczenia o uzyskaniu pozytywnego wyniku weryfikacji prac geodezyjnych	
Organ prowadzący państwowy zasób geodezyjny i kartograficzny	Starostwo Powiatowe w Kościerzynie
Identyfikator zgłoszenia prac	6640.1499.2023
Numer oraz data wystawienia protokołu pozytywnej weryfikacji zbiorów danych oraz innych materiałów przekazywanych do państwowego zasobu geodezyjnego i kartograficznego	PROTOKÓŁ 6640.1499.2023 z dnia 22.05.2023
Kierownik prac geodezyjnych - mgr inż. Tadeusz Bober zaśw. Ministra Gosp. Przem. i Budow. Nr 10507 w zakresie 1, 2	

[Signature]
Wykonawca prac geodezyjnych

GEO-POM
USŁUGI GEODEZYJNO-KARTOGRAFICZNE
Sławomir Górski
83-400 Kościerzyna, Piłgorowa Huta 3/1
NIP: 589-182-09-47, Regon: 220868633
tel. 693 384 064 www.geo-pom.pl

LEGENDA:	
	PROJ. BUDYNEK MIESZKALNY JEDNORODZINNY
	PROJ. NAWIERZCHNIA PÓŁPRZEPUSZCZALNA - DOJŚCIE I DOJAZDY
	PROJEKTOWANA ZIELEŃ NISKA
	PROJ. TARAS I WEJŚCIE DO BUDYNKU
	WEJŚCIE DO BUDYNKU
	WJAZD NA DZIAŁKĘ
	GRANICA DZIAŁKI
	PROJ. INST. ZEWN. ELEKTROENERGETYCZNA / WG BRANŻY ELEKTRYCZNEJ /
	PROJ. INST. ZEWN. KANALIZACJI SANIT. / WG BRANŻY SANITARNEJ /
	PROJ. INST. ZEWN. WODOCIĄGOWA / WG BRANŻY SANITARNEJ /
	OBUDOWA STUDNI Z UJĘCIEM WŁASNYM
	ZBIORNIK NA ŚCIEKI V= 10m³, wym. 3,2 x 2 m
	PROJ. ŚMIETNIK Z OBUDOWĄ
	OBRYS DACHU
	PROJ. MIEJSCE POSTCJOWE O WYM. 2,5 x 5,0 M
	PROJEKTOWANE RZĘDNE TERENU
	PROJEKTOWANE SPADKI TERENU
	INSTAL. ZEWN. DESZCZOWA
	ZBIORNIK NA WODY OPADOWE, V=3m³

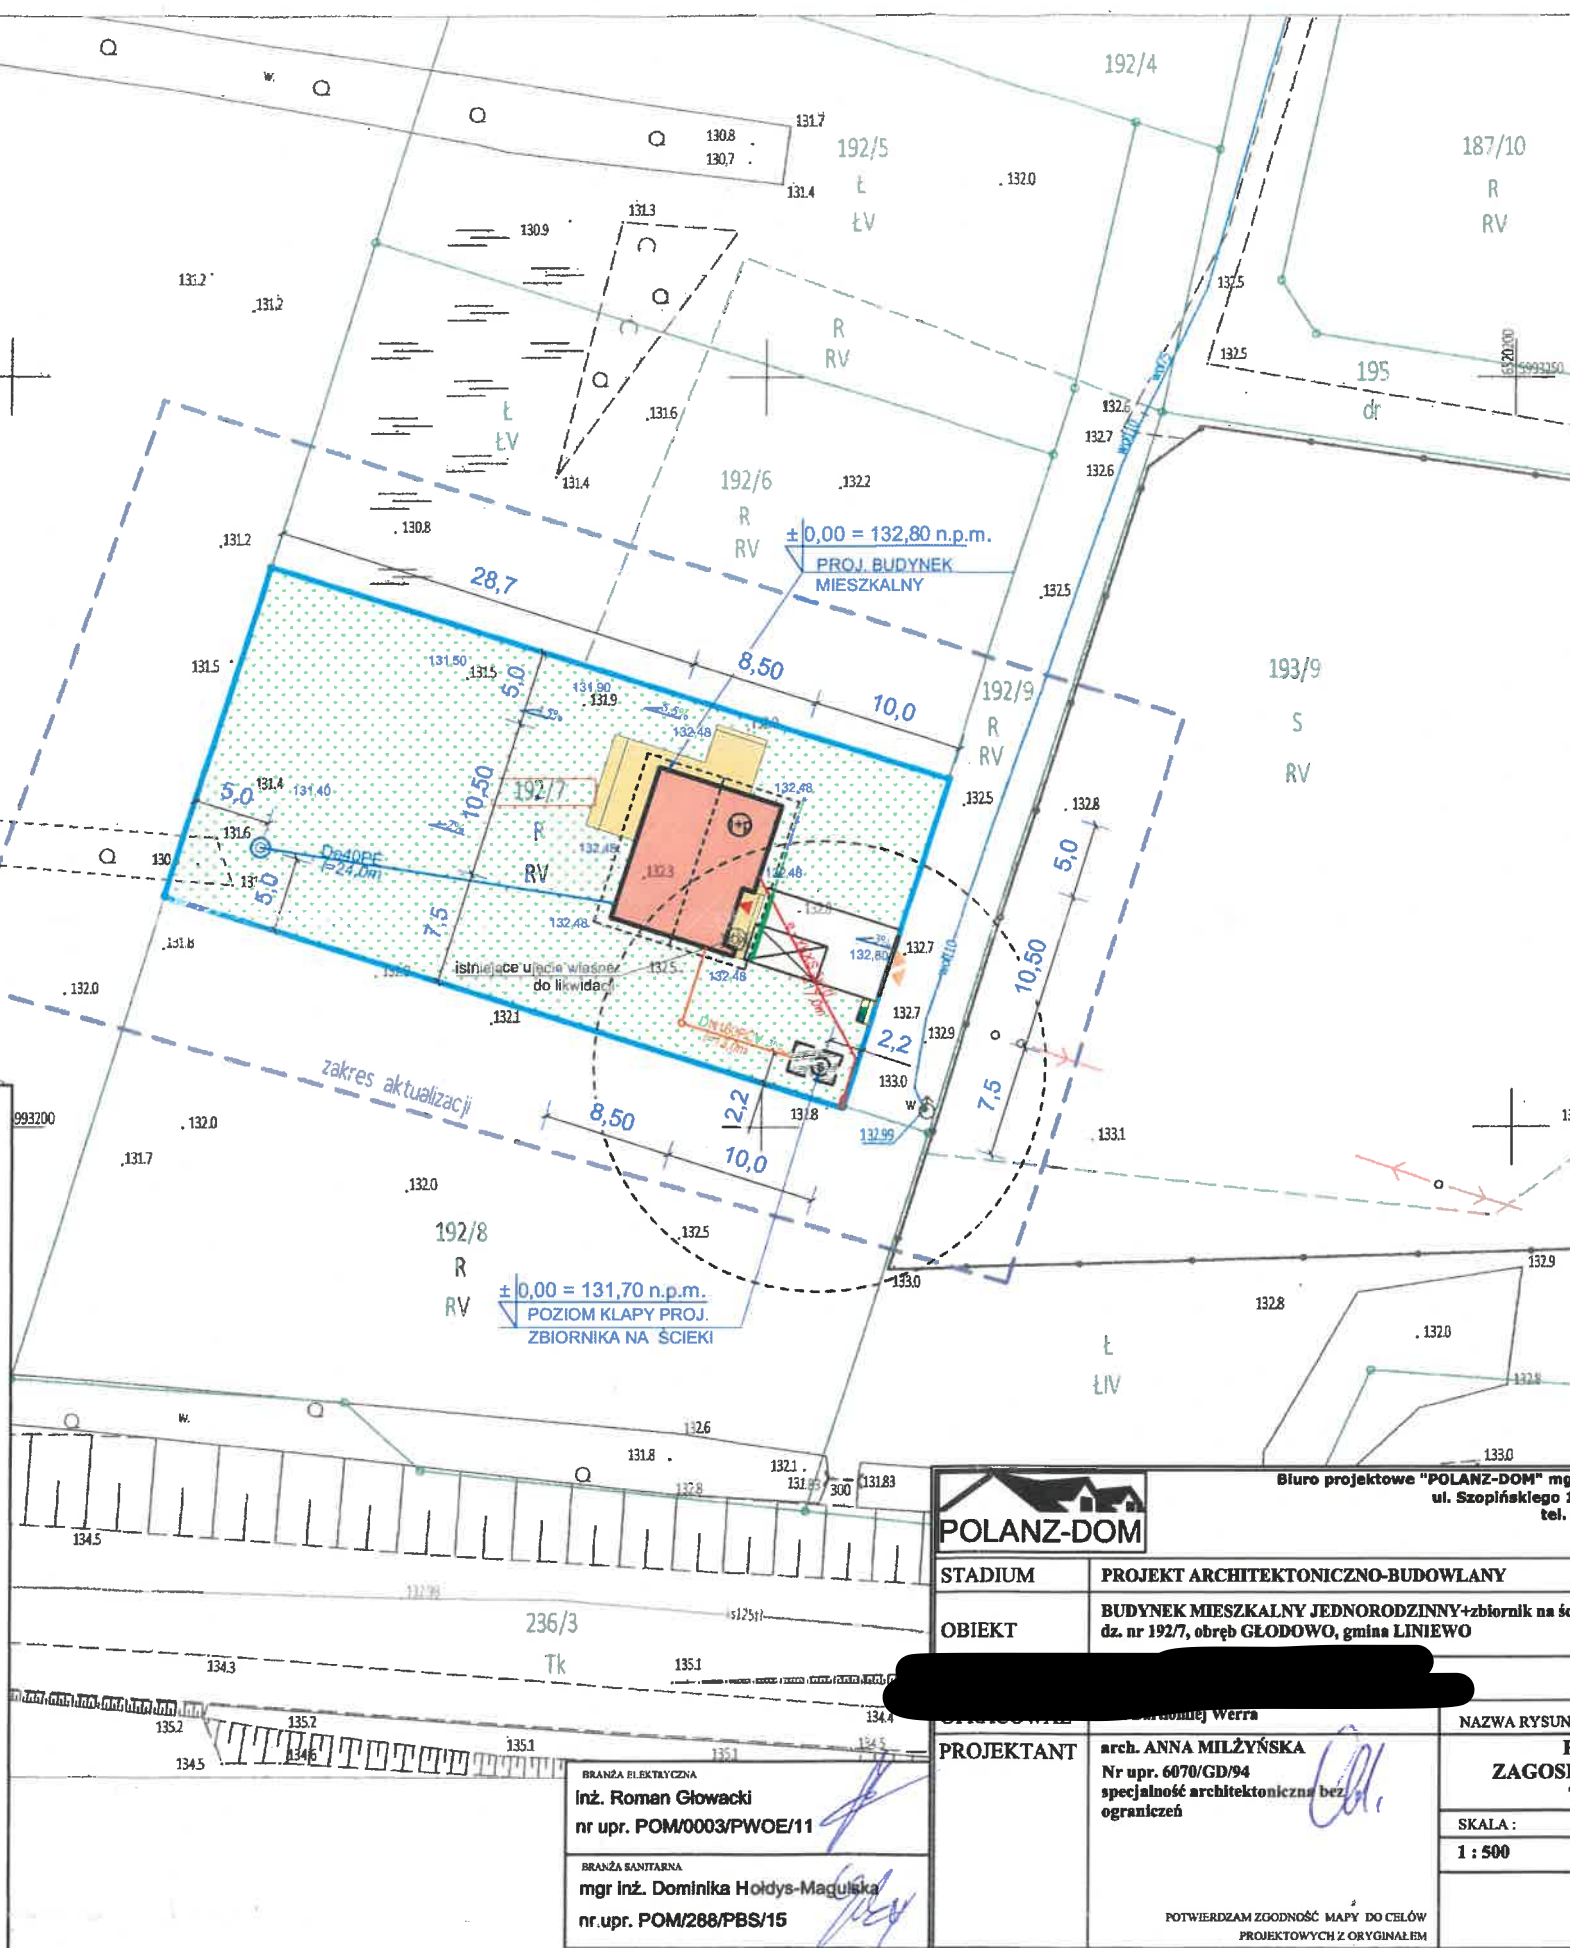

POLANZ-DOM Biuro projektowe "POLANZ-DOM" mgr inż. Roman Kowalewski ul. Szoplińskiego 1/10, 83-400 Kościerzyna tel. kom. (+48) 606-678-308 biuro@polanz-dom.pl www.polanz-dom.pl	
STADIUM	PROJEKT ARCHITEKTONICZNO-BUDOWLANY
OBIEKT	BUDYNEK MIESZKALNY JEDNORODZINNY+zbiornik na ścieki, dz. nr 192/7, obręb GŁÓDOWO, gmina LINIEWO
PROJEKTANT	arch. ANNA MILŻYŃSKA Nr upr. 6070/GD/94 specjalność architektoniczna bez ograniczeń
BRANŻA ELEKTRYCZNA inż. Roman Głowacki nr upr. POM/0003/PWOE/11	
BRANŻA SANITARNA mgr inż. Dominika Holdys-Magulska nr upr. POM/268/PBS/15	
POTWIERDZAM ZGODNOŚĆ MAPY DO CELÓW PROJEKTOWYCH Z ORYGINAŁEM	
NAZWA RYSUNKU : PROJEKT ZAGOSPODAROWANIA TERENU	
SKALA :	DATA :
1 : 500	09.06.2023
Z / 1	