

MAPA DO CELÓW PROJEKTOWYCH		
Skala mapy	1:500	
Położenie obszaru opracowania: Miejscowość	Łuszczewo	
Nazwa gminy	Skulsk	
Obręb ewidencyjny	identyfikator	0012
	nazwa	ŁUSZCZEWO
Oznaczenie układu współrzędnych	Prostokątnych płaskich	PL-2000/6
	Układu wysokości	Kronsztadt 60
Określenie obszaru, który był przedmiotem aktualizacji	- - - -	
identyfikator zgłoszenia prac geodezyjnych	Z.40600.3105.2023	
Data opracowania mapy	05.09.2023	

Oświadczam, że niniejszy dokument został opracowany w wyniku prac, których rezultaty zawiera operat techniczny wpisany do ewidencji materiałów państwowego zasobu geodezyjnego i kartograficznego. Jestem świadomy odpowiedzialności kamiej za złożenie fałszywego oświadczenia	
Identyfikator zgłoszenia prac geodezyjnych	Z.40600.3105.2023
Nazwa organu prowadzącego państwowy zasób geodezyjny i kartograficzny	STAROSTA KONIŃSKI
Identyfikator ewidencyjny operatu technicznego i data przyjęcia do zasobu	P.30.10.2023.3287 z dnia 14.09.2023
Wykonawca prac geodezyjnych	Biuo Usług Geodezyjnych Przemysław Mądrawski
Imię i nazwisko oraz numer uprawnień zawodowych kierownika prac geodezyjnych	Przemysław Mądrawski nr uprawnień 17513


ZA ZGODNOŚĆ Z ORYGINAŁEM

Florian Lewandowicz
mgr inż. elektryk
upr.bud.nr UA.4732.8346/II/6/86
upr.proj.nr UAB.8346/II/74/89
w specjalności sieci i instalacje elektryczne

Nie wyklucza się istnienia w terenie innych przewodów oraz sieci uzbrojenia terenu, które nie zostały zgłoszone do pomiaru w ramach geodezyjnej inwentaryzacji powykonawczej lub brak jest informacji w instytucjach branżowych.

BIURO USŁUG GEODEZYJNYCH
Przemysław Mądrawski
Os. Lecha 50, 62-571
62-571 STARE MIASTO

GEODETA UPRAWNIONY
Przemysław Mądrawski
62-571 Stare Miasto os. Lecha 50
Nr uprawnień 17513

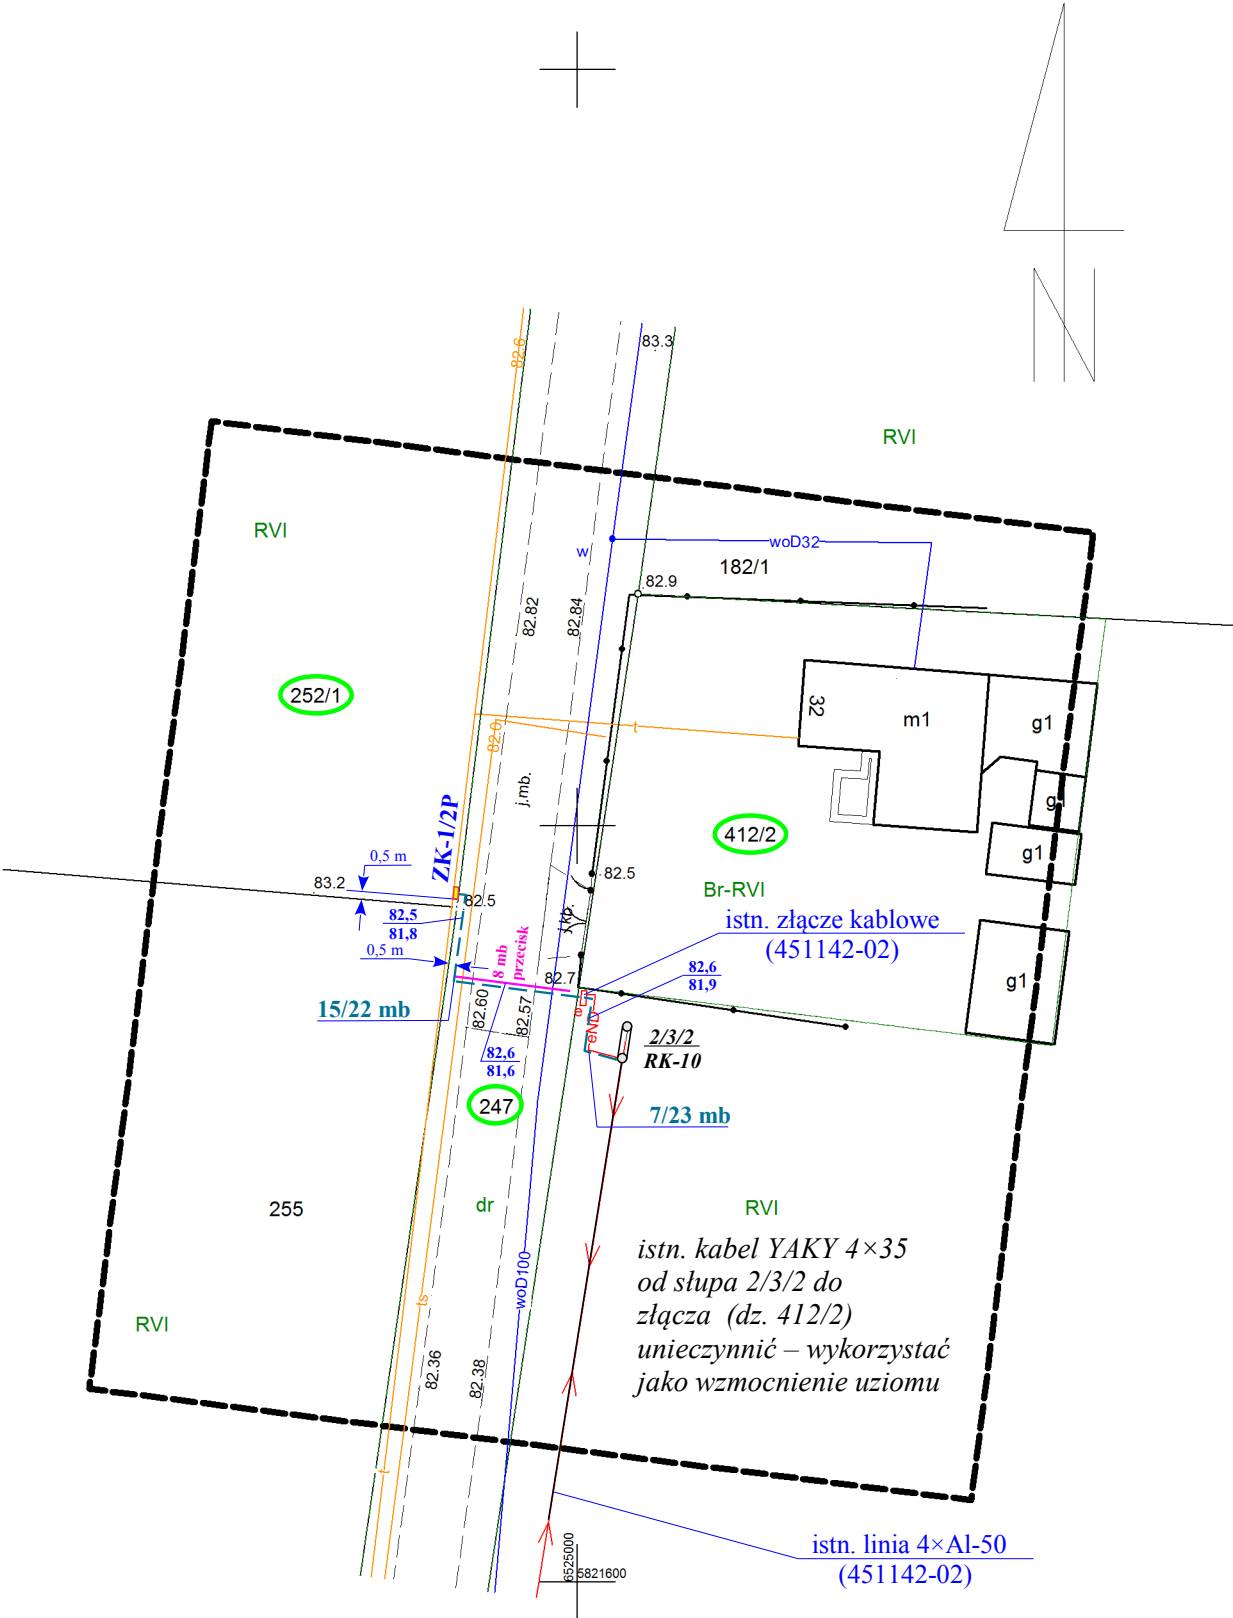

Legenda

- ZK-1/2P - proj. złącze kablowe typu P2-Rs/LZV/LZR/F, - zacisk PEN w złączu uziemić, $R \leq 30 \Omega$
- - - - - proj. kabel NA2XY (YAKXs) SE 0,6/1 kV 4x70, łączna długość 22/45 mb
- proj. rura osłonowa SRS 110 (przecisk), długość wg opisu
- 2/3/2 RK-10 - istniejący słup w linii nN (na słupie 2/3/2 zabudować ograniczniki przepięć 3xSE45 450 BZ 10, istniejący uziom uzupełnić do wartości $R \leq 10 \Omega$)

STAROSTA KONIŃSKI

Niniejsza dokumentacja była przedmiotem narady koordynacyjnej, która odbyła się za pomocą środków komunikacji elektronicznej
Data narady: 2023-09-26
Znak sprawy: MN.405.568.2023
Uwagi i zalecenia zostały zawarte w protokole z narady koordynacyjnej
Przewodniczący narady: Zofia Maślak

Przedsiębiorstwo Handlowo Usługowe „ELMIX” s. c. w Koninie		
PROJEKTOWAŁ: mgr inż. Florian Lewandowicz Upr. proj. w zakresie sieci i inst. elektr. UAB.8346/II/74/89		INWESTOR: ENERGA – OPERATOR S. A. Oddział w Kaliszu 62-800 Kalisz Al. Wolności 8 (RD w Koninie)
SPRAWDZIŁ: inż. Wojciech Ćwikliński Upr. proj. w zakresie sieci i inst. elektr. GPB.I.7342-6/97		
OBIEKT: Przyłącze kablowe do domu jednorodzinnego w m. Łuszczewo gm. Skulsk, działki 412/2, 247, 252/1		
TREŚĆ: Projekt zagospodarowania terenu		
SKALA: 1 : 500	DATA: sierpień 2023	NR RYS. 1.
NR WP: P/23/016871	OBI/45/2301302	nr umowy KJ04121/23