

MAPA DO CELÓW PROJEKTOWYCH		
Skala mapy	1:500	
Położenie obszaru opracowania: Miejscowość	Różopole ul. Stokrotkowa	
Nazwa gminy	Ślesin	
Obręb ewidencyjny	identyfikator	0025
	nazwa	RÓŻOPOLE
Oznaczenie układu współrzędnych	Prostokątnych płaskich	PL-2000/6
	Układu wysokości	Kronsztadt 60
Określenie obszaru, który był przedmiotem aktualizacji	- - - -	
identyfikator zgłoszenia prac geodezyjnych	Z.40600.3582.2023	
Data opracowania mapy	05.10.2023	

Oświadczam, że niniejszy dokument został opracowany w wyniku prac, których rezultaty zawiera operat techniczny wpisany do ewidencji materiałów państwowego zasobu geodezyjnego i kartograficznego. Jestem świadomy odpowiedzialności karnej za złożenie fałszywego oświadczenia	
Identyfikator zgłoszenia prac geodezyjnych	Z.40600.3582.2023
Nazwa organu prowadzącego państwowy zasób geodezyjny i kartograficzny	STAROSTA KONIŃSKI
Identyfikator ewidencyjny operatu technicznego i data przyjęcia do zasobu	P.3010.2023.3 745 z dnia 11.10.2023
Wykonawca prac geodezyjnych	Biuro Usług Geodezyjnych Przemysław Mądrawski
Imię i nazwisko oraz numer uprawnień zawodowych kierownika prac geodezyjnych	Przemysław Mądrawski nr uprawnień 17513


ZA ZGODNOŚĆ Z ORYGINAŁEM

Florian Lewandowicz  
mgr inż. elektryk  
upr.bud.nr UA.4172 8346/II/6/86  
upr.proj.nr UAB.6346/II/74/89  
w specjalności sieci i instalacje elektryczne

Nie wyklucza się istnienia w terenie innych przewodów oraz sieci uzbrojenia terenu, które nie zostały zgłoszone do pomiaru w ramach geodezyjnej inwentaryzacji powykonawczej lub brak jest informacji w instytucjach branżowych.

BIURO USŁUG GEODEZYJNYCH  
Przemysław Mądrawski  
Os. Lecha 50, ☎ 416-571  
62-571 STARE MIASTO

GEODETA UPRAWNIONY  
Przemysław Mądrawski  
62-571 Stare Miasto os. Lecha 50  
Nr uprawnień 17513

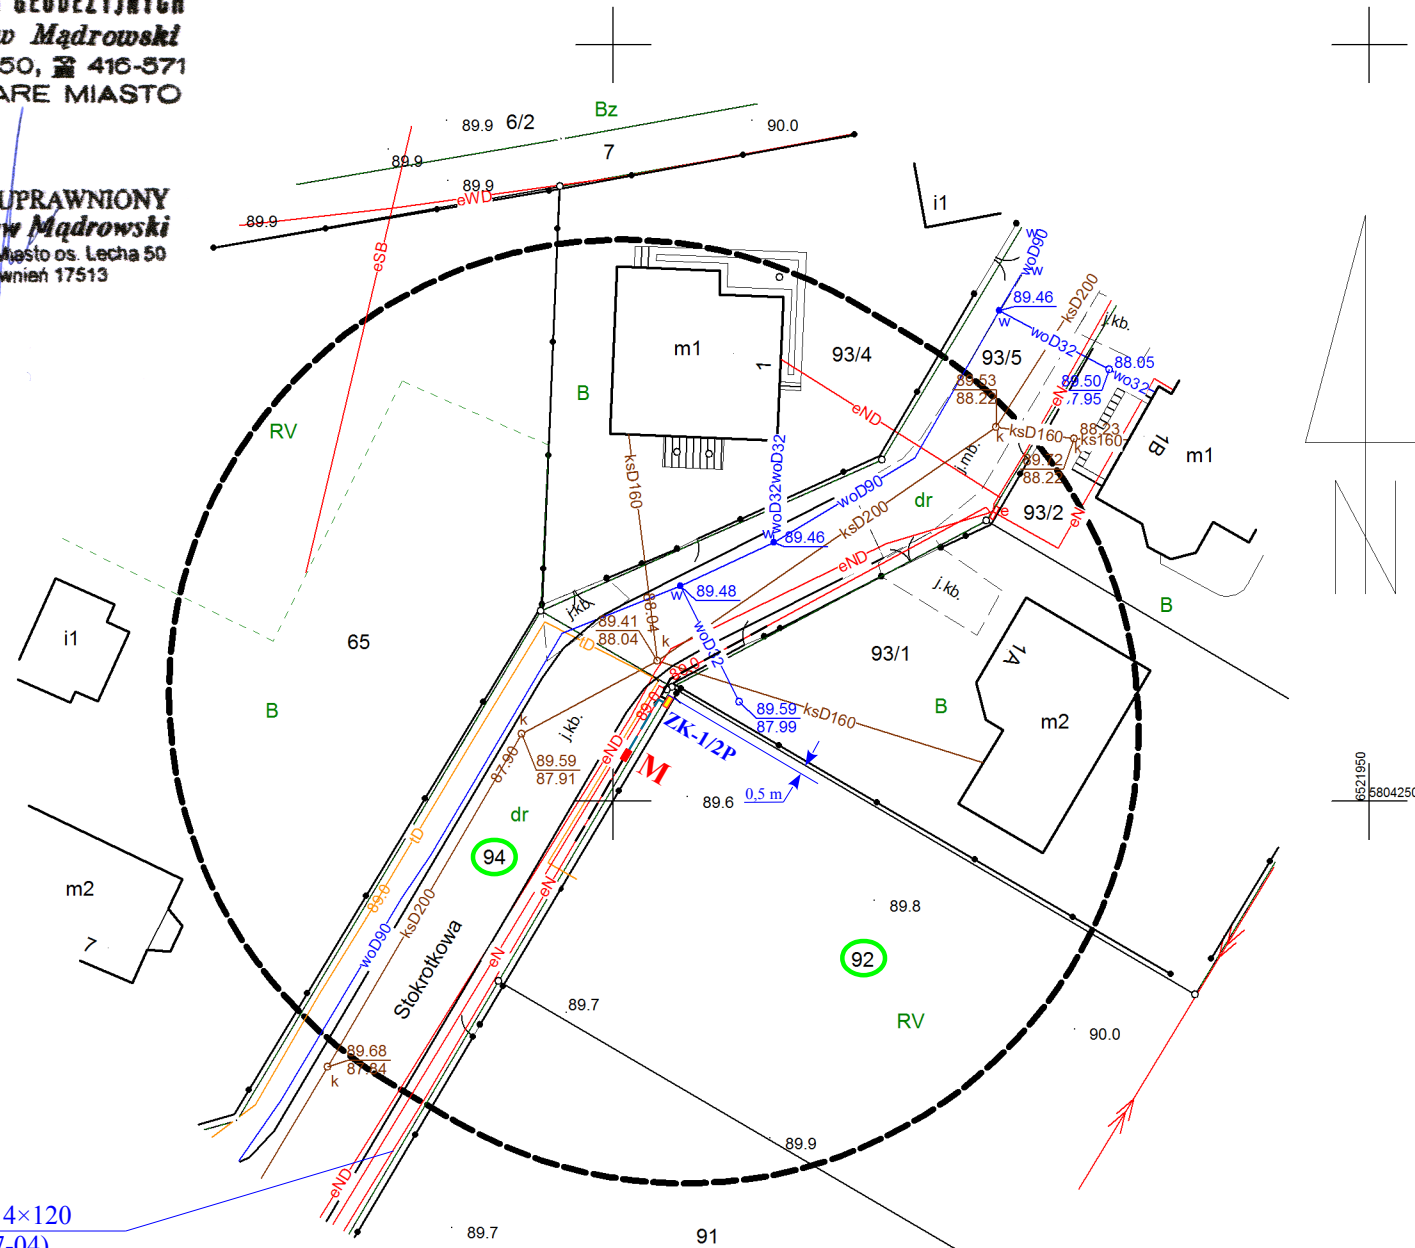

istn. YAKY 4×120  
(451157-04)

Istn. kabel YAKY 4 × 120 odkopać na odcinku około 4 mb, rozciąć i wprowadzić do proj. złącza ZK-1/2P. Ze złącza do miejsca rozcięcia ułożyć nowy odcinek kabla NA2XY (YAKXs) 4 × 120 o długości 5/10 mb i zmufować z pozostałym odcinkiem.

STAROSTA KONIŃSKI  
Niniejsza dokumentacja była przedmiotem narady koordynacyjnej, która odbyła się za pomocą środków komunikacji elektronicznej  
Data narady: 2023-10-24  
Znak sprawy: MN.405.627.2023  
Uwagi i zalecenia zostały zawarte w protokole z narady koordynacyjnej  
Przewodniczący narady: Piotr Rolski

### Legenda

- ZK-1/2P — proj. złącze kablowe typu P2-Rs/LZV/LZR/F  
- zacisk PEN w złączu uziemić, R ≤ 30 Ω
- proj. kabel NA2XY (YAKXs) SE 0,6/1 kV 4×120, długość 5/10 mb
- M ■ projektowana mufa LJSB-4×50-120-PL02

Przedsiębiorstwo Handlowo Usługowe „ELMIX” s. c. w Koninie		
PROJEKTOWAŁ: mgr inż. Florian Lewandowicz Upr. proj. w zakresie sieci i inst. elektr. UAB.8346/II/74/89		INWESTOR: ENERGA – OPERATOR S. A. Oddział w Kaliszu 62-800 Kalisz Al. Wolności 8 (RD w Koninie)
SPRAWDZIŁ: inż. Wojciech Ćwikliński Upr. proj. w zakresie sieci i inst. elektr. GPB.I.7342-6/97		
OBIEKT: Przyłącze kablowe do domu mieszkalnego w m. Różopole gm. Ślesin, działki nr 92, 94		
TREŚĆ: Projekt zagospodarowania terenu		
SKALA: 1 : 500	DATA: wrzesień 2023	NR RYS. 1.
NR WP: P/21/108315	OBI/45/2302199	nr umowy KJ04723/23