


MAPA DO CELÓW PROJEKTOWYCH

Skala 1: 500
Obręb: 041101_1.0001 RADZIEJÓW
Dz. 1062/2 (w/g zakresu),
Ulica: Brzeska
Jedn. Ewid. 041101_1 miasto Radziejów
Powiat: radziejowski
woj: kujawsko-pomorskie
Mapa w oznaczonym zakresie
stan na dzień: 25.03.2025 r.
Rej : GB.IV.6640.8.420.2025
Układ współrzędnych PL 2000/18 ;
Układ wysokościowy: EVRF2007
Przedmiotowa mapa do celów projektowych została
wykonana bez ustalenia obciążeń służebnościami
gruntowymi ujawnionymi w księgach wieczystych
Zakres aktualizacji:
Nie wyklucza się istnienia w terenie innych niż wykazanych
na niniejszej mapie urządzeń podziemnych, które nie były
zgłoszone do inwentaryzacji geodezyjnej.
Mapę opracował: Piotr Urbański w dniu 25.03.2025

Poświadczam, że niniejszy dokument został opracowany w wyniku prac geodezyjnych i kartograficznych, których rezultaty zawiera operat techniczny pozytywnie zweryfikowany. Jednocześnie informuję, że jestem świadomy odpowiedzialności karnej za złożenie fałszywego oświadczenia.	
Identyfikator zgłoszenia prac geodezyjnych	GB.IV.6640.8.420.2025
Organ służby geodezyjnej, który otrzymał zgłoszenie	Starosta radziejowski
Wykonawca prac geodezyjnych	Pracownia Geodezyjna GEOTECH Piotr Urbański ul. Modrzewiowa 7 87-700 Aleksandrów Kujawski
Nr oraz data sporządzenia dokumentu zawierającego wynik pozytywnej weryfikacji	Protokół weryfikacji Nr GB.IV.6640.8.420.2025_2 z dnia 31.03.2025
Imię i nazwisko oraz nr uprawnień zawodowych kierownika prac	Piotr Urbański Numer uprawnień: 9958 Sporządzono dnia: 25.03.2025

PRACOWNIA GEODEZYJNA
GEOTECH
Piotr Urbański
ul. Modrzewiowa 7, 87-700 Aleksandrów Kuj.
tel./fax (54) 282 47 23, kom. 886 472 609
Regon 910235486. NIP 891-102-87-86

GEODETA
Piotr Urbański
Nr upr. zaw. 9958

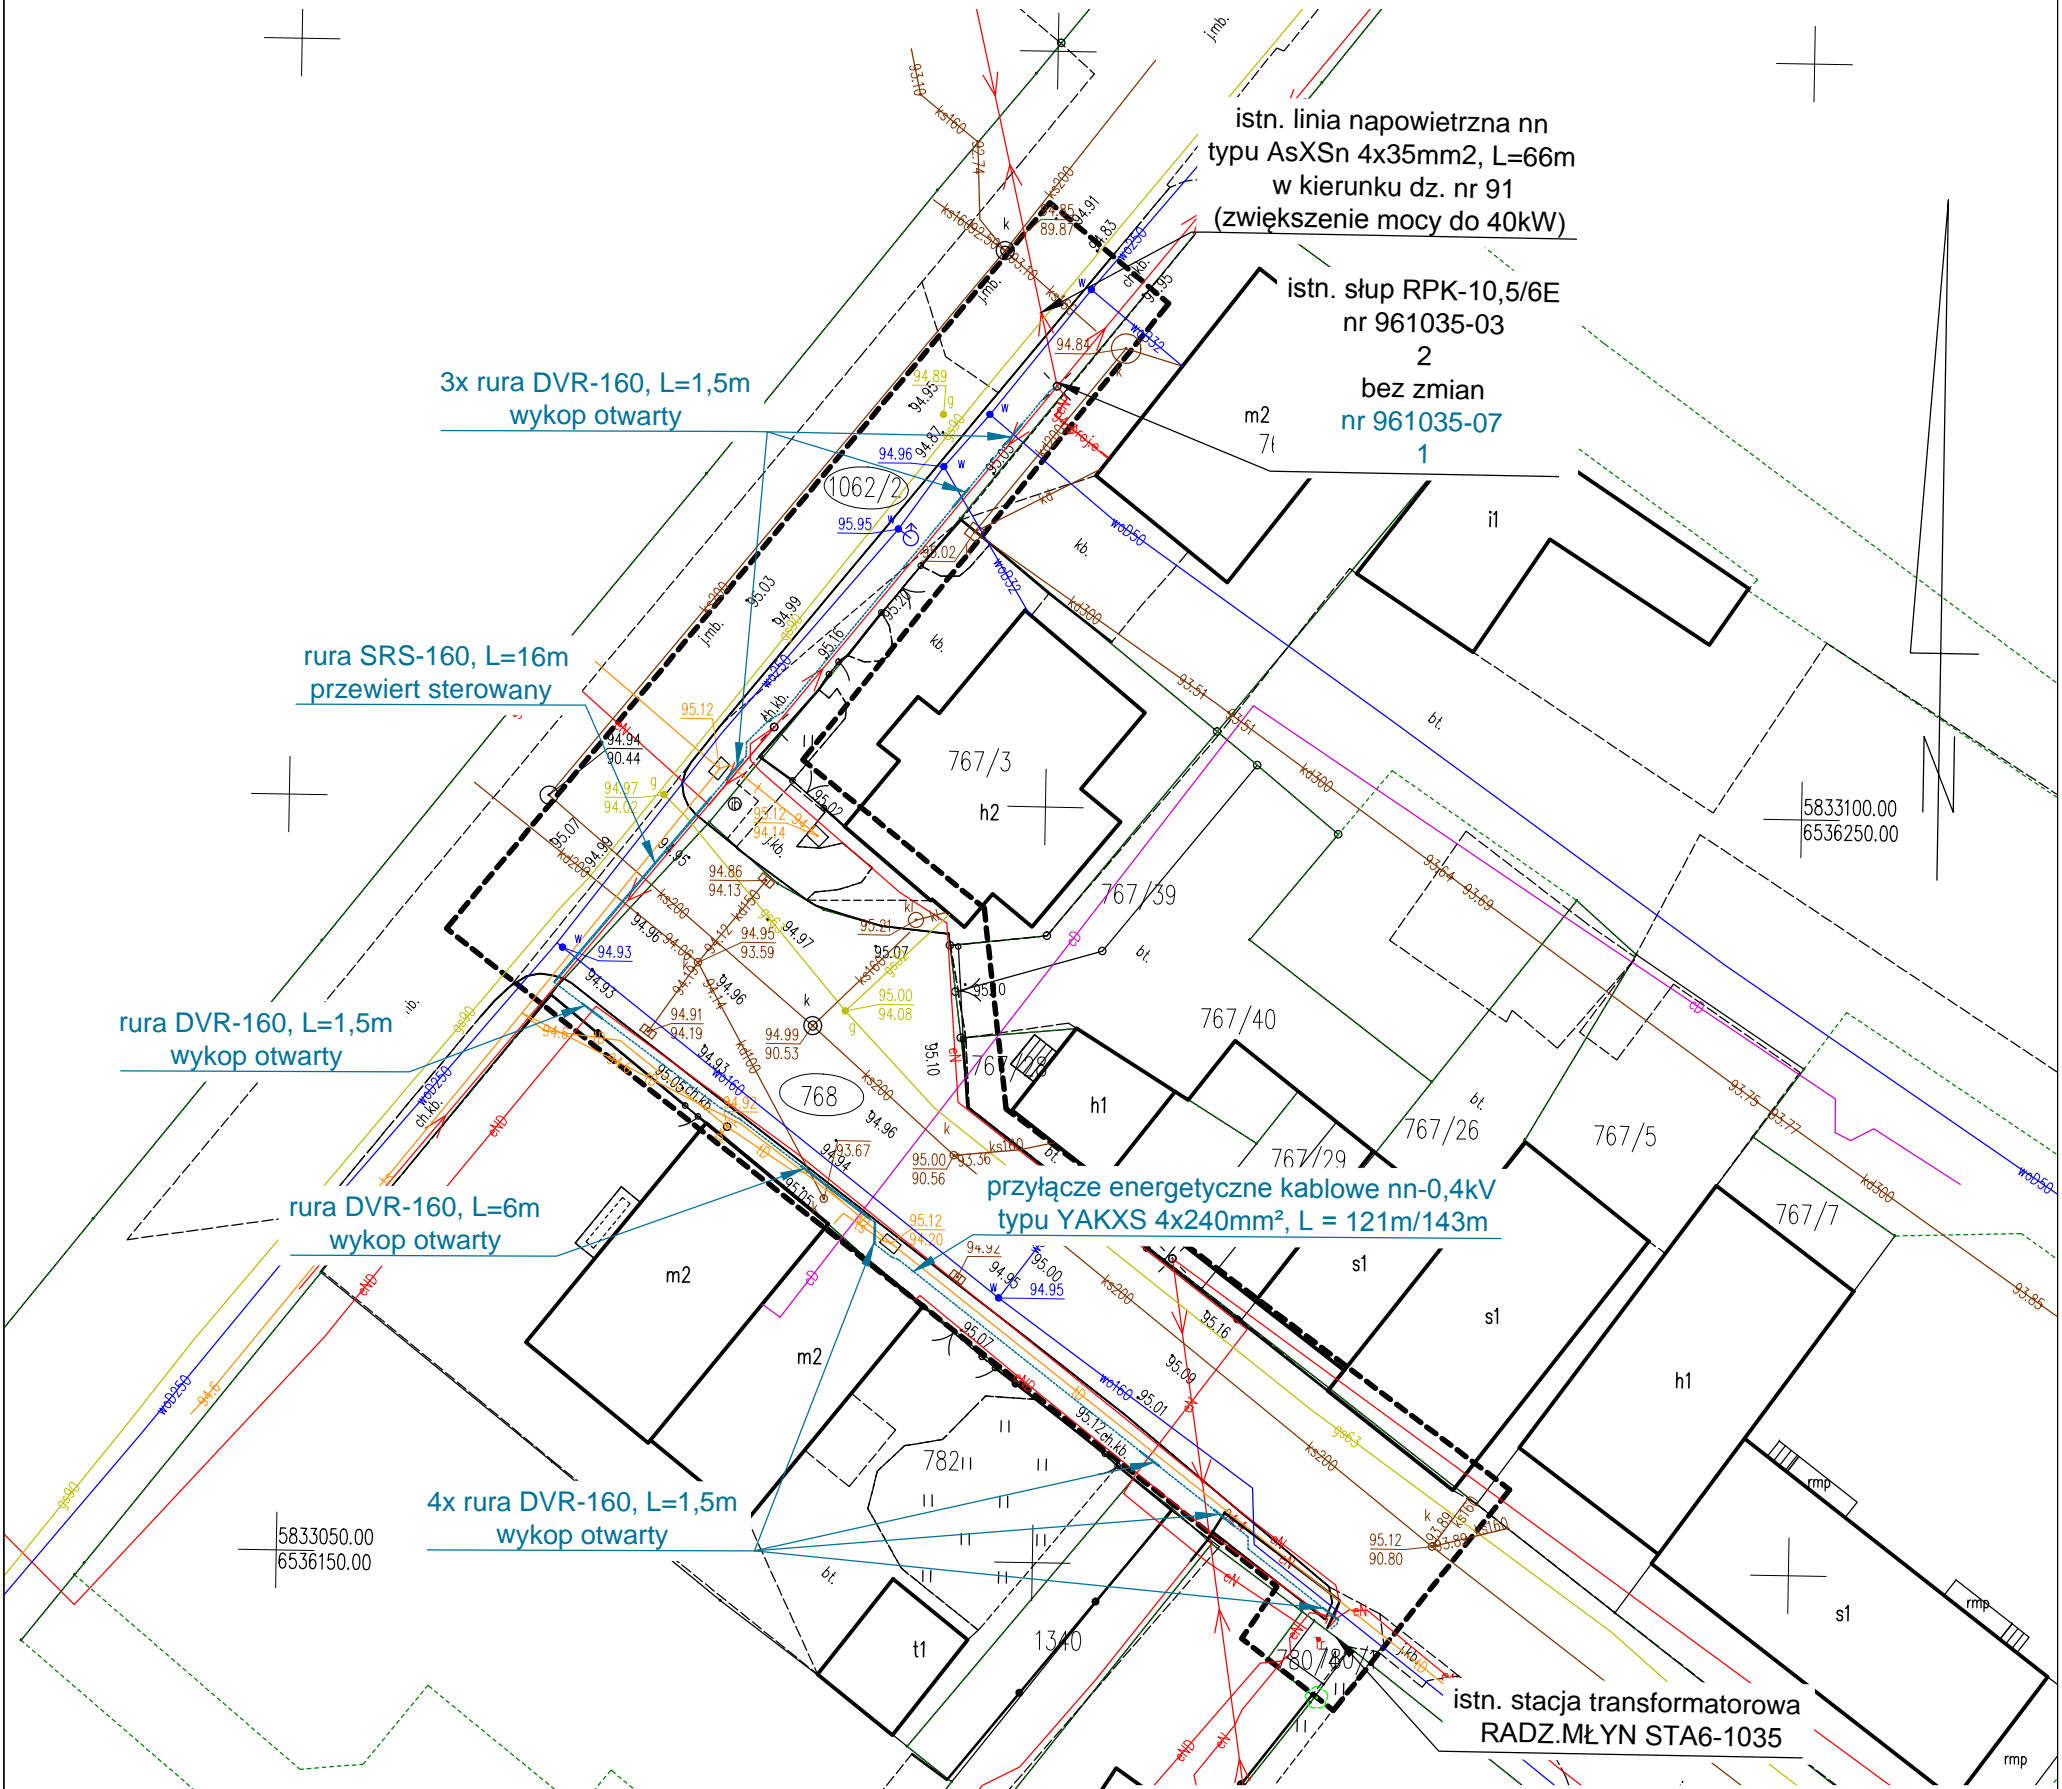

Zgodnie z rozporządzeniem Ministra Infrastruktury i Rozwoju z dnia 22 września 2015 r. zmieniające rozporządzenie w sprawie szczegółowego zakresu i formy projektu budowlanego

(Dz.U. 2015 poz. 1554) poświadczam, że kopia mapy do celów projektowych jest zgodna z oryginałem.

Projektant:

dn. 05.05.2025r.

Opracował	AMPERVOLT Sp. z o.o. ul. Igłasta 10 87-800 Włocławek e-mail: ampervolt.biuro@wp.pl	Rys. E-1
		OBI/96/2500394
Inwestor	Energa-Operator S.A. Oddział w Toruniu Rejon Dystrybucji w Radziejowie ul. Brzeska 19, 88-200 Radziejów	Branża elektryczna
Obiekt	Kategoria obiektu XXVI	Data: 05.2025r.
Adres	Radziejów ul. Brzeska dz. nr 1062/2 i ul. Rolnicza dz. nr 768 obręb Radziejów gm. Radziejów	
Tytuł rys.	Plan zagospodarowania terenu	Podpis:
Projektant	mgr inż. Paweł Ziółkowski Upr. Nr KUP/0087/PWOE/04	