

MAPA DO CELÓW PROJEKTOWYCH

Skala 1: 500

Obręb: 041107_2.0013 MŁŁACHÓWEK

Dz. 184/32 (w/g zakresu),

Jedn. Ewid. 041107_2 gmina Topółka

Powiat: radziejowski

woj: kujawsko-pomorskie

Mapa w oznaczonym zakresie

stan na dzień: 24.01.2025r.

Rej : GB.IV.6640.8.92.2025

Układ współrzędnych PL 2000/18 ;

Przedmiotowa mapa do celów projektowych została

wykonana bez ustalenia obciążeń służebnościami

gruntowymi ujawnionymi w księgach wieczystych

Zakres opracowania:

Nie wyklucza się istnienia w terenie innych niż wskazanych

na niniejszej mapie urządzeń podziemnych, które nie były


zgłoszone do inwentaryzacji geodezyjnej.

Mapę opracował: Piotr Urbański w dniu 24.01.2025

Poświadczam, że niniejszy dokument został opracowany w wyniku prac geodezyjnych i kartograficznych, których rezultaty zawiera operat techniczny pozytywnie zweryfikowany. Jednocześnie informuję, że jestem świadomy odpowiedzialności karnej za złożenie fałszywego oświadczenia.			
Identyfikator zgłoszenia prac geodezyjnych	GB.IV.6640.8.92.2025		
Organ służby geodezyjnej, który otrzymał zgłoszenie	Starosta radziejowski		
Wykonawca prac geodezyjnych	Pracownia Geodezyjna GEOTECH Piotr Urbański ul. Modrzewiowa 7 87-700 Aleksandrów Kujawski		
Nr oraz data sporządzenia dokumentu zawierającego wynik pozytywnej weryfikacji	Protokół weryfikacji Nr. GB.IV.6640.8.95.2025_1 z dnia 27.01.2025		
Imię i nazwisko oraz nr uprawnień zawodowych kierownika prac	Piotr Urbański Numer uprawnień: 9958		
		Sporządzono dnia: 24.01.2025	

PRACOWNIA GEODEZYJNA
GEOTECH
Piotr Urbański
ul. Modrzewiowa 7, 87-700 Aleksandrów Kuj.
tel./fax (54) 282 47 23, kom. 886 472 609
Regon 910235486, NIP 891-102-87-86

GEODEZJA
Piotr Urbański
Nr upr. zaw. 9958

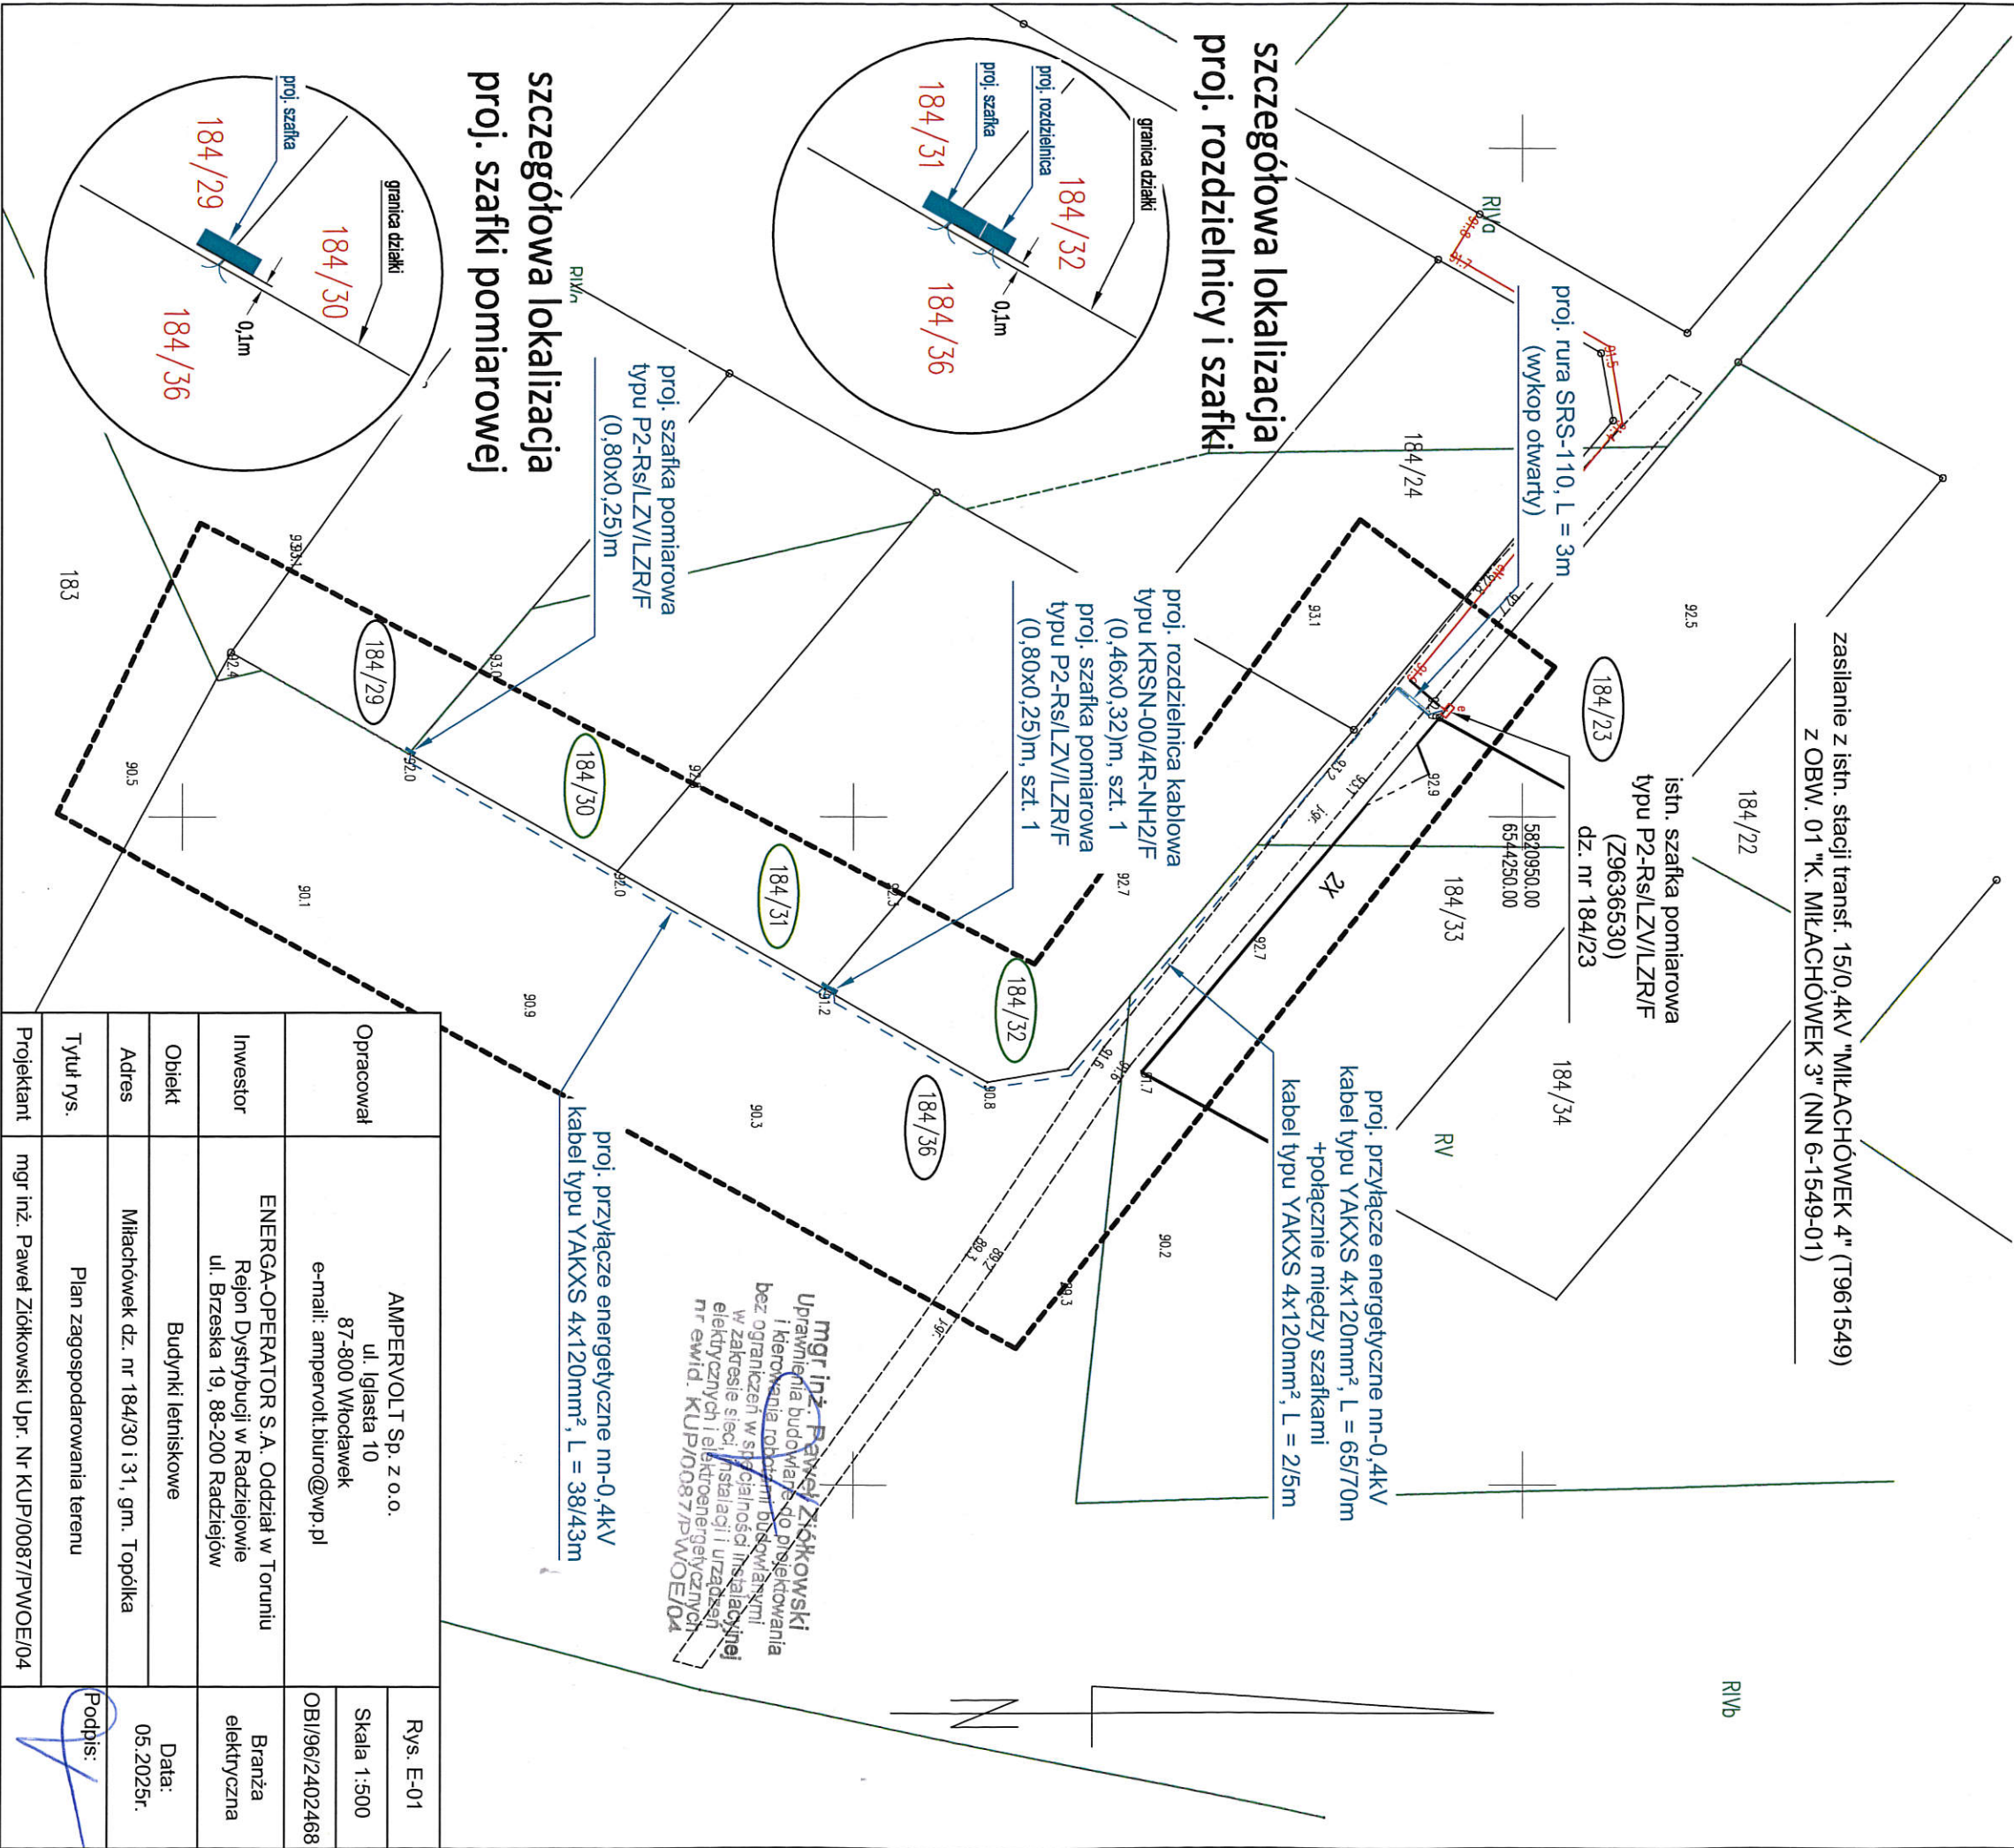

Opracował	AMPERVOLT Sp. z o.o. ul. Iglasta 10 87-800 Włocławek e-mail: ampervolt.biurowp.pl	Rys. E-01 Skala 1:500 OBI/96/2402468
Investor	ENERGA-OPERATOR S.A. Oddział w Toruniu Rejon Dystrybucji w Radziejowie ul. Brzeska 19, 88-200 Radziejów	Branża elektryczna
Obiekt	Budynki letniskowe	Data: 05.2025r.
Adres	Młachówek dz. nr 184/30 i 31, gm. Topółka	Podpis:
Tytuł rys.	Plan zagospodarowania terenu	
Projektant	mgr inż. Paweł Ziolkowski Upr. Nr KUP/0087/PW/OE/04	