

MAPA DO CELÓW PROJEKTOWYCH  
Skala 1:500

Województwo: pomorskie  
Powiat: starogardzki  
Jednostka ewidencyjna: 221303\_1, Starogard Gdański  
Obręb: 0030  
Działka nr: 225/5  
ID zgłoszenia: GG-16640.659.2024  
Arkusz mapy zasadniczej: 6.212.25.214.2\_4  
Układ współrzędnych: "2000" - strefa 6  
Poziom odniesienia: PL-EVRF2007-NH  
W zakresie opracowania mapa aktualna na dzień: 24.02.2024 r.  
Niniejsza mapa została sporządzona w dniu 24.02.2024 r.

Uwaga:


- Mapę dostosowano do celów projektowych, na podstawie materiałów udostępnionych przez PODGK w Starogardzie Gdańskim i wykonanej aktualizacji.
- Dane dotyczące ewidencji gruntów i budynków zawarte na mapie, uzyskano na podstawie materiałów przekazanych przez Referat Ewidencji Gruntów Starostwa Powiatowego w Starogardzie Gdańskim.
- Dane dotyczące uzbrojenia podziemnego oraz sytuacji ziemnej, uzyskano na podstawie udostępnionej elektronicznej wersji mapy zasadniczej oraz wykonanego bezpośredniego pomiaru uzupełniającego.
- W zakresie opracowania nie badano przebiegu służebności gruntowych.
- Nie wyklucza się istnienia w terenie innych urządzeń, nie wykazanych na niniejszej mapie, które nie zostały zgłoszone do inwentaryzacji.
- Znaków granicznych nie odnaleziono.
- Nie przeprowadzano procedury wznowienia granic

Wykonawca:

Usługi Geodezyjne "Geoda" Leszek Rutkowski  
ul. Rełmańska 23A, 83-110 Tczew  
tel. +48 606 214 076, e-mail: [biuro@geoda.com.pl](mailto:biuro@geoda.com.pl)  
NIP: 5932187620, upr. nr 20309

Leszek  
Rutkowski

Elektronicznie podpisany  
przez Leszek Rutkowski  
Data: 2024.02.26 19:10:34  
+01'00'

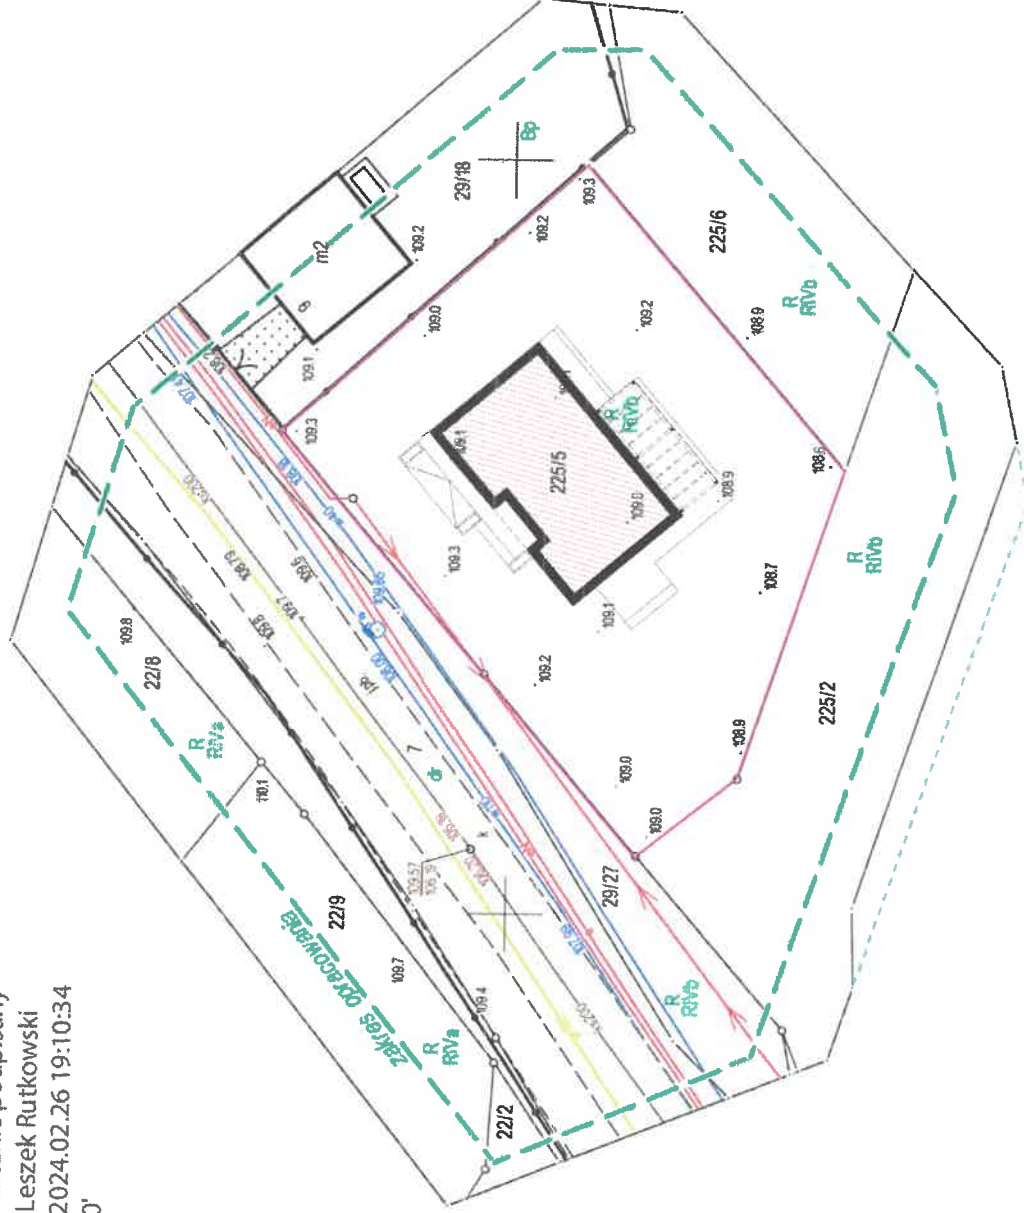

Legenda:

Projektowany budynek mieszkalny jednorodzinny

Granica działki

Identyfikator zgłoszenia prac geodezyjnych	GG-16640.659.2024
Organ służby geodezyjnej, który otrzymał zgłoszenie	Starosta Starogardzki
Wykonawca prac geodezyjnych	Leszek Rutkowski Usługi Geodezyjne "Geoda"
Nr oraz data sporządzenia dokumentu zawierającego wyniki pozytywnej weryfikacji	Protokół Weryfikacji GG-16640.659.2024_40079 z dnia 26.02.2024
Imię i nazwisko oraz nr uprawnień zawodowych kierownika prac	Leszek Rutkowski Nr uprawnień 20309