

# MAPA DO CELÓW PROJEKTOWYCH

aktualna pod względem syt.-wys. i uzbrojenia  
podziemnego terenu na dzień 05.10.2023  
SKALA 1:500

Gmina: 221303\_1, Starogard Gdański - M  
Obręb: 0002, 2  
Działki: 342, 475  
Km. :6.212.25.01.3.4, 6.212.25.06.1.2  
KERG: GG-II.6640.3424.2023  
ukł. współ.: "2000" p. o. "PL-EVRF2007-NH"

Opracował:

Dnia: 05.10.2023

## LEGENDA:


- granica terenu - działki nr 342 i 475
- istniejący budynek mieszkalny jednorodzinny
- projektowana rozbudowa budynku mieszkalnego jednorodzinnego
- istniejący bud. gospodarczy "blaszak" do rozbioru
- główne wejścia do budynku (dwa lokale mieszkalne)
- wjazd do garażu
- wejścia na teren
- wjazdy na teren
- śmietnik (pojemniki do segregacji odpadów)
- powierzchnia utwardzona
- powierzchnia utwardzona
- powierzchnia biologiczna
- wydzielone miejsce parkingowe
- zewnętrzna instalacja
- schemat zewnętrznej instalacji
- schemat zewnętrznej instalacji
- schemat zewnętrznej instalacji
- fragment nieczystej wody

Mapę sporządzono na podstawie istniejącej mapy zasadniczej oraz pomiaru z dnia 05.10.2023 roku.  
Nie wyklucza się istnienia w terenie innych nie wykazanych na tej mapie urządzeń podziemnych,  
nie zgłoszonych do inwentaryzacji, o których brak jest danych w branżach.

Poświadczam, że niniejszy dokument został opracowany w wyniku prac  
geodezyjnych i kartograficznych, których rezultaty zawiera operat techniczny  
pozytywnie zweryfikowany. Jednocześnie informuję, że jestem świadomy  
odpowiedzialności karnej za złożenie fałszywego oświadczenia

Identyfikator zgłoszenia prac geodezyjnych	GG-II.6640.3424.2023
Organ służby geodezyjnej, który otrzymał zgłoszenie	STAROSTA STAROGARDZKI
Wykonawca prac geodezyjnych	Geodezja Piotr Krasniewski
Nr oraz data sporządzenia dokumentu zawierającego wynik pozytywnej weryfikacji	P.2213.2023.3312 z dnia 24.10.2023 r.
Imię i nazwisko oraz nr uprawnień zawodowych kierownika prac	Zygmunt Grajewski upr. 12693

Pn

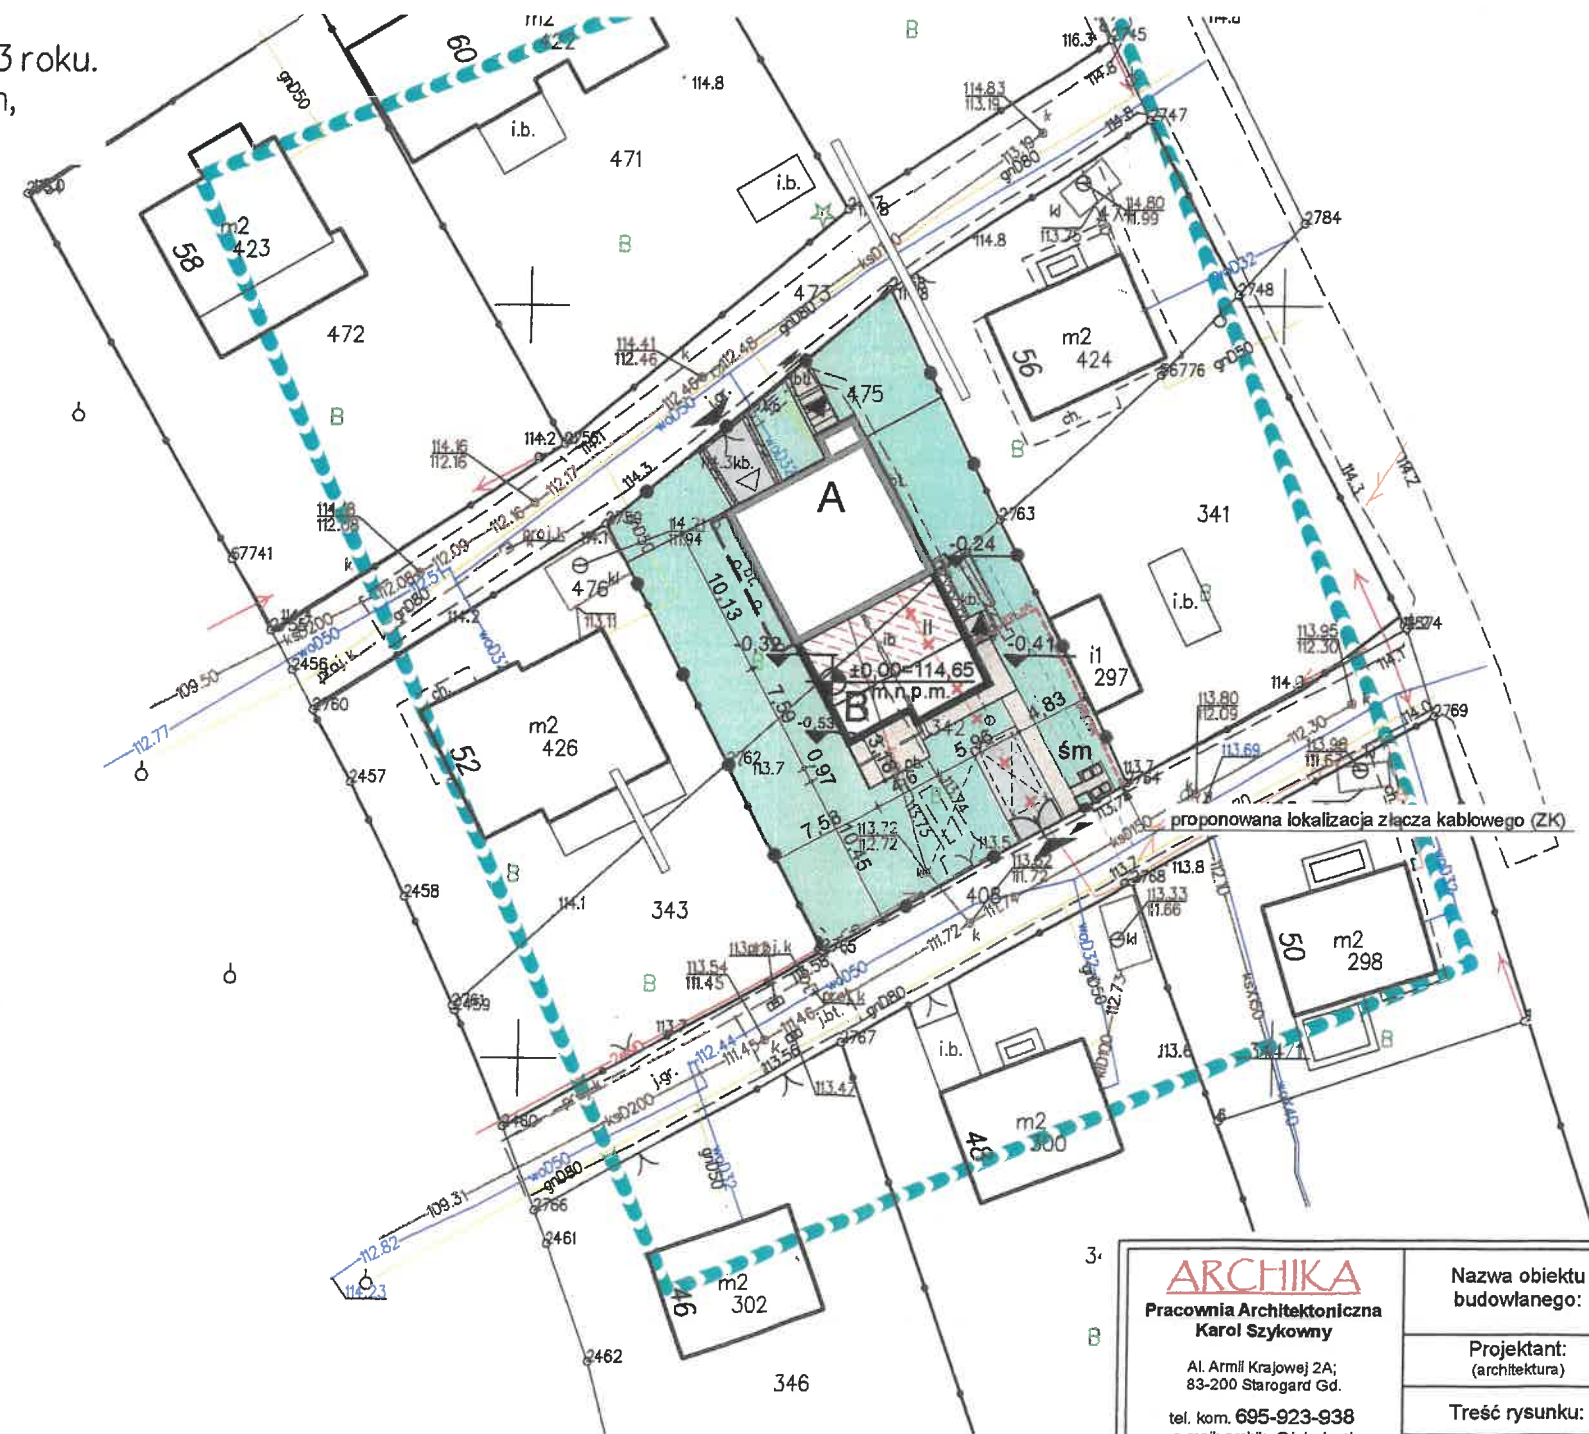

**ZYGMUNT** Elektronicznie  
podpisany  
przez **ZYGMUNT**  
**GRAJEW** GRAJEWSKI  
Data:  
2023.12.12  
11:28:23 +01'00'

<b>ARCHIKA</b> Pracownia Architektoniczna Karol Szykowny Al. Armii Krajowej 2A; 83-200 Starogard Gd. tel. kom. 695-923-938 e-mail: archika@interia.pl	Nazwa obiektu budowlanego:  Projektant: (architektura)  Treść rysunku:  Data:
---	---