

MAPA DO CELÓW PROJEKTOWYCH

aktualna pod względem syt-wys
i uzbrojenia podziemnego terenu na dzień 15-07-2024r
SKALA 1:500

Opracował: dnia 17-07-2024 roku

Gmina: ZBLEWO

Obręb: BORZECZOWO

Działka : 396/3

Sekcje mapy : 6.210.23.15.1.2

KERG: GG-II.6640.2451.2024

Układ odniesienia PL-ETRF89

Układ współrzędnych : PL-2000 strefa6(18)

UWAGA: : Nie wykłada się istnienia urządzeń podziemnych nie zgłoszonych do inwentaryzacji o których brak jest danych w branzach

USŁUGI GEODEZYJNE

Mariusz Celej

Upr. geodezyjne, pomiary

sył-wys., real. inwentaryzacja.

Nr 20778

Zbigniew Celej

83-206 Kleszczewo 36

Nr upr. 10510, tel. 58 561 68 96

NIP 592-106-14-14. Reg. 190777876


Mapa została wykonana
bez ustalenia obciążeń
służebnościami gruntowymi

Poświadczam że niniejszy dokument został opracowany w wyniku
przez geodezyjnych i kartograficznych których rezultaty zawiera
operat techniczny pozytywnie zweryfikowany
Jednocześnie informuję że jestem świadomy odpowiedzialności karnej
za złożenie fałszywego oświadczenia

Identyfikator Zgłoszenia prac geodezyjnych	GG-II.6640.2451.2024
Organ służby Geodezyjnej który otrzymał zgłoszenie	Starosta Starogardzki
Wykonawca prac Geodezyjnych	Usługi Geodezyjne Zbigniew Celej
Nr oraz data sporządzenia dokumentu za wyjątkiem wyniku pozytywnej weryfikacji	GG-II.6640.2451.2024_42340 z dnia 17-07-2024 roku
Imię i nazwisko oraz nr uprawnien zawodowych kierownika prac	Mariusz Celej uprawnienie nr 20778

LEGENDA:

- granica działki
- projektowany budynek mieszkalny
- projektowanyv dojazd i dojsie
- projektowany wjazd na działkę
- projekt. pojemnik na odpady
- zieleń
- lokalizacja przyłącza wody
wg odrębnego opracowania
- lokalizacja przykanalika kanalizacji sanitarnej
- proj. zbiornik na ścieki sanit.

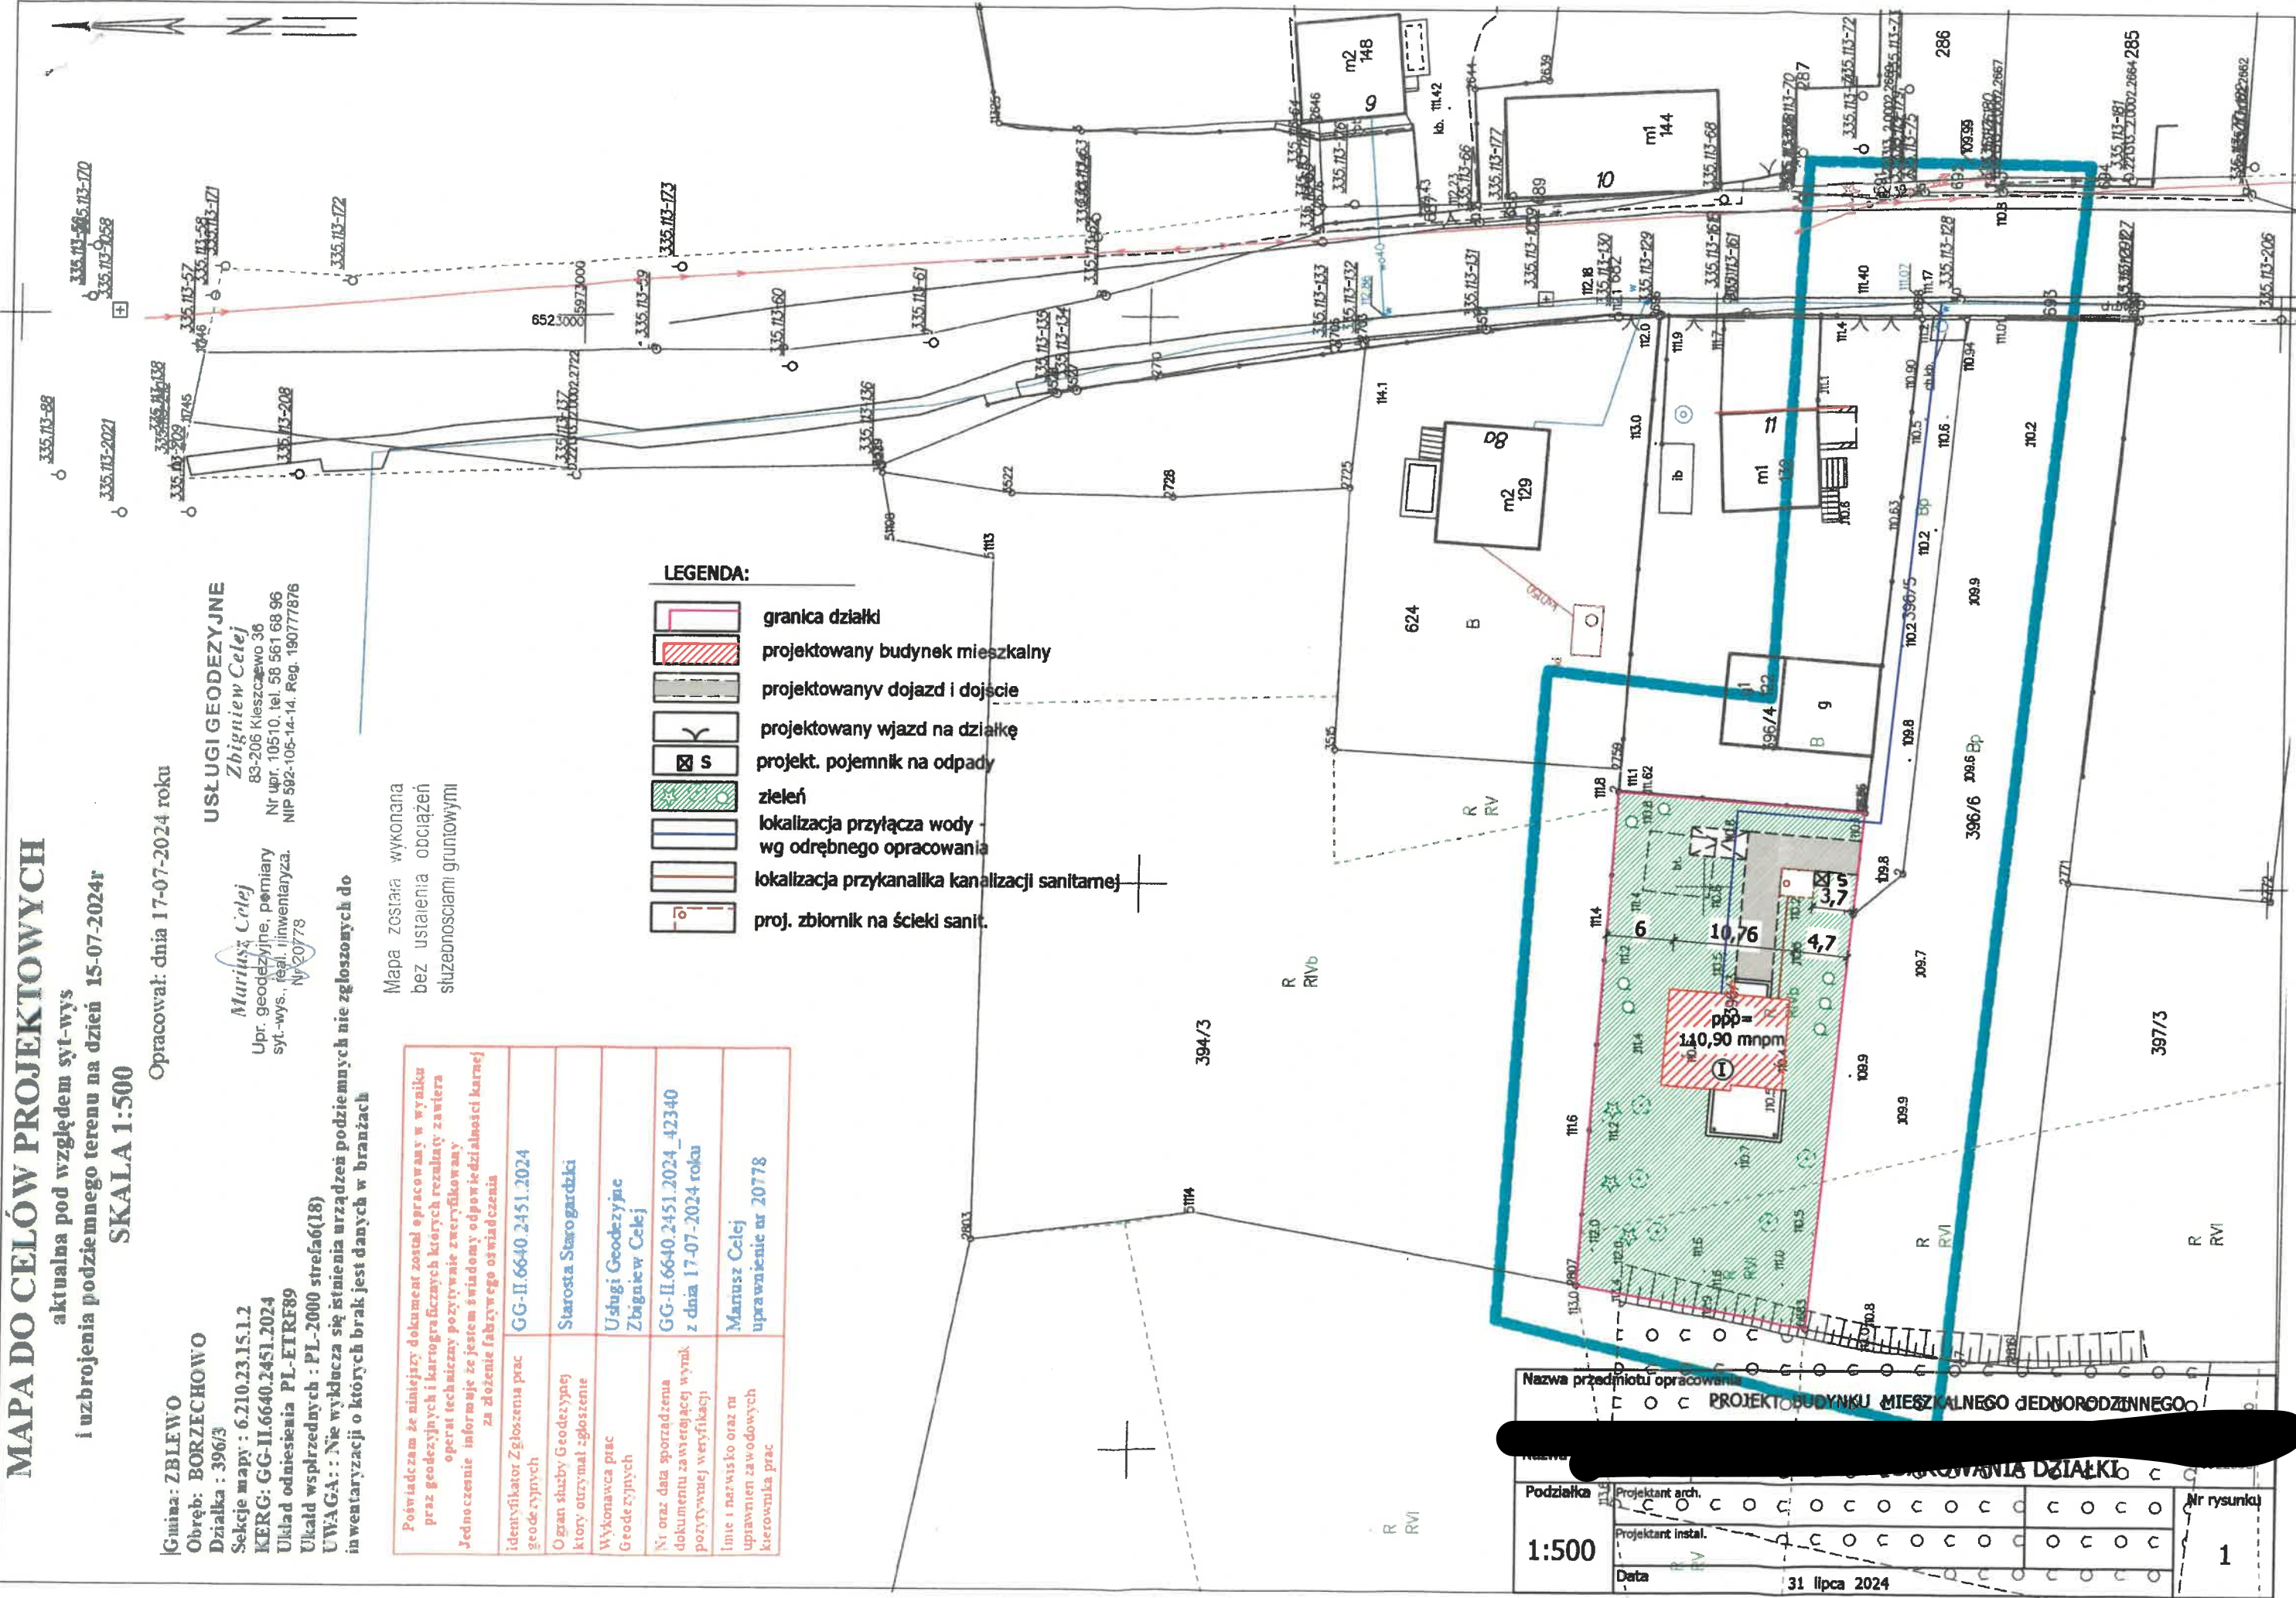

Nazwa przedmiotu opracowania	PROJEKT BUDYNKU MIESZKALNEGO JEDNORODZINNEGO		
Podziałka	Projektant arch.	Projektant instal.	Nr rysunku
1:500			1
Data	31 lipca 2024		