

MAPA SYTUACYJNO - WYSOKOŚCIOWA DO CELÓW PROJEKTOWYCH		
Oznaczenie kancelaryjne zgłoszenia pracy		GD-1.6642.1.4721.2024
Miejscowość	Potryty	
Jednostka ewidencyjna	281406 5	
Obrob ewidencyjny	281406 5.0023	
Dzielnica ewidencyjna	Potryty	
Skala mapy	46/19: 47: 48/23	
Nazwa układu współrzędnych	1:500	
Wysokości	2000	
Numer godła mapy sytuacyjno-wysokościowej	PL-EVRF2007-NH	
Oznaczenie granic obszaru, który był przedmiotem aktualizacji	7.213.18.16.4.3	
Służebności gruntowe mające wpływ na zagospodarowanie gruntów zlokalizowanych w granicach projektowanej inwestycji	Mapa została wykonana bez ustalania występowania w księgach wieczystych służebności gruntowych	
Sposób wykonania mapy	Mapa powstała w wyniku bezpośrednich pomiarów sytuacyjno-wysokościowych oraz z baz danych ZGJK	
Sposób pozyskania granic działek	Granice pozyskano z bazy numerycznej ZGJK	
Nie wyklucza się istnienia w terenie innych nie wykazanych na niniejszej mapie urządzeń podziemnych, które nie były zgłoszone do inwentaryzacji lub o których brak jest informacji w Instytucjach branżowych.		
GEODETA UPRAWNIONY Henryk Ofierski Nr upr. 13392		Usługi Geodezyjne OFIER-MA Henryk Ofierski Barcza 17/13 10-685 Olsztyn NIP: 738-152-16-68
Imię i nazwisko oraz nr uprawnień geodety uprawnionego		Pieczęć firmowa

Oświadczam, że niniejszy dokument został opracowany w wyniku prac geodezyjnych i kartograficznych, których rezultaty zawiera opłat techniczny wpisany do ewidencji materiałów państwowego zasobu geodezyjnego i kartograficznego. Jestem świadomy odpowiedzialności karnej za złożenie fałszywego oświadczenia.	
Organ prowadzący państwowy zasób geodezyjny i kartograficzny	STAROSTA OLSZTYŃSKI
Identyfikator ewidencyjny zgłoszenia prac geodezyjnych	GD-1.6642.1.4721.2024
Numer oraz data sporządzenia dokumentu potwierdzającego wynik pozytywnej weryfikacji	GD-1.6642.1.4721.2024_1 2024.09.17
Wykonawca prac geodezyjnych	Usługi Geodezyjne OFIER-MA Henryk Ofierski
Imię i nazwisko oraz nr uprawnień zawodowych kierownika prac	Henryk Ofierski upr. 13392

Oświadczam, że treść mapy na której wykonano niniejszy projekt jest zgodna z treścią mapy do celów projektowych opracowanej w wyniku prac geodezyjnych i kartograficznych zgłoszonych do Starostwa Powiatowego w Olsztynie, potwierdzonej przez wykonawcę prac.
Identyfikator zgłoszenia prac geodezyjnych
GD.1.6642.1.4721.2024 w dn. 17.09.2024

mgr inż. Tomasz Dąbrowski
WAM/0147/POOE/13
(imię i nazwisko projektanta)

Henryk Ofierski
Elektronicznie
podpisany przez
Henryk Ofierski
Data: 2024.09.19
07:33:39+0200

26202657



Tytuł opracowania: Projekt budowlany zasilenia budynku gospodarczego w m. Potryty, dz. nr 46/19, gm. Jeziorany		EL-VIKProjekt sp. z o.o. 11-041 Olsztyn, Ul. Żurawia 24c/1	
Tytuł rysunku: Projekt zagospodarowania terenu		OBI/62/2401509 Skala: 1:500	
Imię i nazwisko mgr inż. Tomasz Dąbrowski		Nr uprawnień WAM/0147/POOE/13	Data 09.2024
Opracował: inż. Piotr Stefaniak		Data 09.2024	Podpis

Rys. nr E-1

Proj. P1-Rs/LZV/LZR/F

Istn. s
transform
L-1
POTRYT
160 kV

$R \leq 5\Omega$

Istn. rozdzielnica pomiarowa
AMI + SMARTGRID
o wym: 400x840mm

AMI

Przewody zełączone L=6m

P1
P2
Istn. zaciśki
s1,s2
fistawer


nr 3

nr 2


nr 1

Istn. gG100A

SZ-51

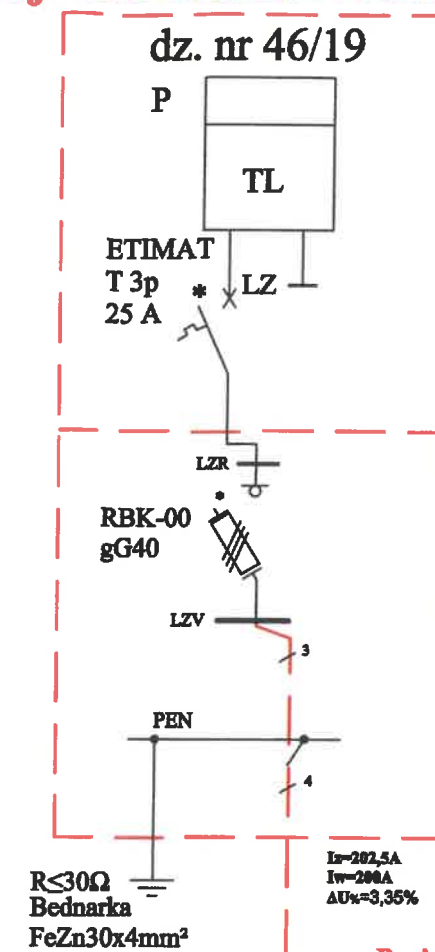

Proj.NA2XY4x120mm² L=139/153m

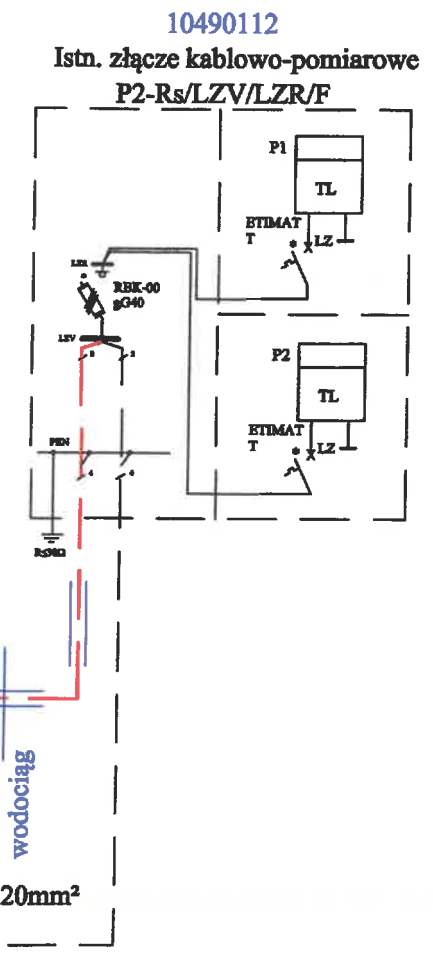

Istn. AsXSn4x70mm² L=806m

Obw. kier. Mlyn

Istr. şup linii nN
nr 18/P/12/E

Istn. AsXSn4x70mm²

Istn. odgromnik
R≤10Ω

Tytuł opracowania		EL-VIKProjekt sp. z o.o.	
Projekt budowlany zasilenia budynku gospodarczego w m. Potryty, dz. nr 46/19, gm. Jeziorny		11-041 Gisztyr, ul. Żurawia 24c/1	
Tytuł rysunku		OB1/62/2401509	Rys. nr E-2
Schemat ideowy zasilania			
	Imię i nazwisko	Nr uprawnień	Data
Projektował:	mgr inż. Tomasz Dąbrowski	WAM/0147/POOB/13	09.2024
Opracował:	inż. Piotr Stefaniak		09.2024