

MAPA DO CELÓW PROJEKTOWYCH  
aktualna pod względem syt. - wys. i uzbrojenia  
podziemnego terenu na dzień 21.05.2024 r.

SKALA 1:500  
Opracował:


Gmina: 221312 - 2, Starogard Gdański  
Obręb: 0001, Koteże  
Działka: 469/8  
Km: 6.211.25.11.13  
d zgłoszenia: GG-II.6640.1747.2024  
ukł. współ.: "2000" p. o. "PL-EVRF/2007-NH"

Dnia: 27.05.2024

Mapa sporządzona na podstawie istniejącej mapy zasadniczej oraz pomiaru z dnia 21.05.2024 roku.  
Nie wykazano się istnieniem w terenie innych niż wykazanych na tej mapie urządzeń podziemnych,  
nie zgłoszonych do inwentaryzacji, o których brak jest danych w brzożach.  
W przypadku ustalenia stanu nieruchomości, Granicę przyległą do podziemnych urządzeń z PZDOK.

MAPA DO CELÓW PROJEKTOWYCH  
ZA ZGODNOŚĆ Z ORYGINAŁEM

mgr inż. WŁ. Bieda, Inżynier  
upr. bud. 119/1300/2014  
specjalność: orientacyjna

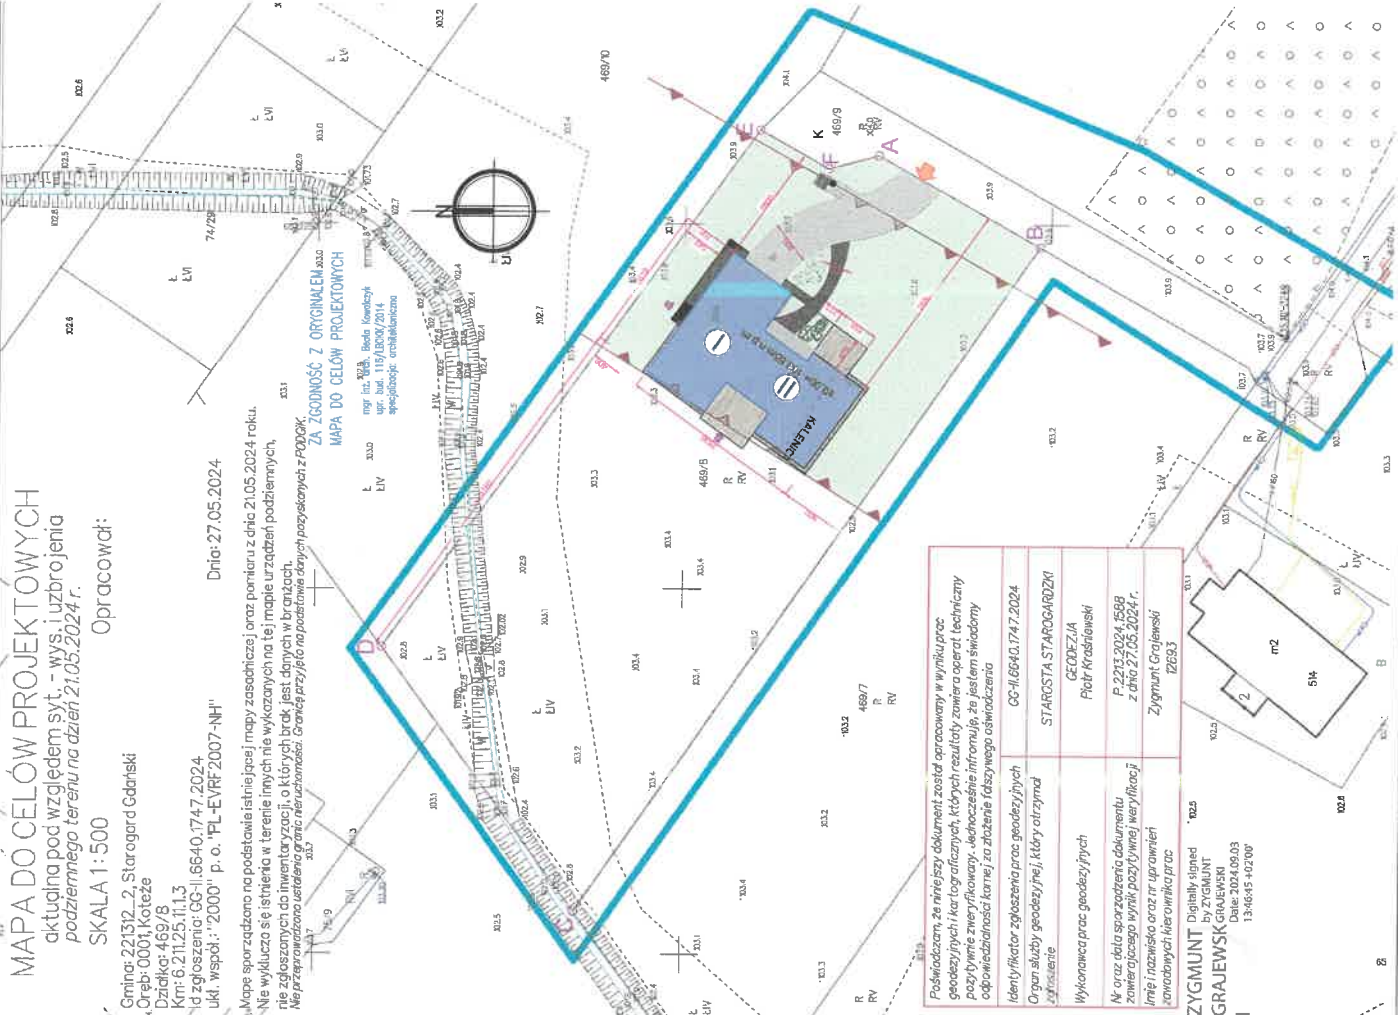

Podpisz, że niniejszy dokument został opracowany w wyniku prac geodezyjnych i kartograficznych, których rezultaty zawiera operat techniczny powyższego zniwielowania. Jednocześnie informuję, że jestem świadomy odpowiedzialności karnej za złożenie fałszywego oświadczenia	
Identyfikator zgłoszenia prac geodezyjnych	GG-II.6640.1747.2024
Organ służby geodezyjnej, który otrzymał zgłoszenie	STAROSTA STAROGARDZKI GEODEZJA Piotr Krosiński
Wykonawca prac geodezyjnych	P. 2213.2024.1598 z dnia 27.05.2024 r. Zygmunt Grajewski 12593
Nr oraz data sporządzenia dokumentu zawierającego wyniki powyższej weryfikacji	
Imię i nazwisko oraz nr uprawnień zawodowych kierownika prac	

ZYGUMNT  
GRAJEWSKI  
Dane: 2024.05.03  
13:46:05 - 14:2:00

PROJEKT BUDOWLANY

BUDYNEK MIESZKALNY JEDNOCZYNNY

Identyfikator działki:  
221312\_2.0001.469/8obr.: 0001  
Gmina: Starogard Gdański  
Obręb: Koteże  
Numer działki: 469/8

PROJEKT

ZAGOSPODAROWANIA TERENU

SKALA 1:500

DATA: 27.05.2024

PROJEKT

ZAGOSPODAROWANIA TERENU

SKALA 1:500

DATA: 27.05.2024

