


powiat :konin'ski  
jednostka ewidencyjna : 301001\_5 GOLINA  
obręb ewidencyjny : 0008 GOLINA - KOLONIA  
położenie obszaru opracowania : GOLINA KOLONIA

MAPA DO CELÓW PROJEKTOWYCH  
Skala 1:500

Data opracowania mapy:	21.05.2024
Nazwa układu współrzędnych	2000/6
Nazwa układu wysokości	PL-EVRF2007-NH
Identyfikator zgłoszenia prac geodezyjnych	Z.40600.2064.2024
Oznaczenie granic obszaru, który był aktualizowany	-----
Informacje o służebnościach gruntowych mających wpływ na zagospodarowanie gruntów, zlokalizowanych w granicach projektowanej inwestycji	Mapa została wykonana bez ustalenia obciążeń dotyczących służebności gruntowych ujawnionych w księgach wieczystych

Nie wyklucza się istnienia w terenie innych przewodów oraz sieci uzbrojenia terenu, które nie zostały zgłoszone do pomiaru w ramach geodezyjnej inwentaryzacji powykonawczej lub brak jest informacji w instytucjach branżowych

- Proj. kabel NA2XY(YAKXS)4x70SE 0,6/1kV dł.=48/63mb
- Proj. P1-Rs/LZV/LZR/F szt. 1
- Istn. N-9
- Proj. przekop otwarty - rura AROT Ap-58 PS dł.=2mb
- Proj. przekop otwarty - rura AROT DVK-110 dł.=5+5+2=12mb

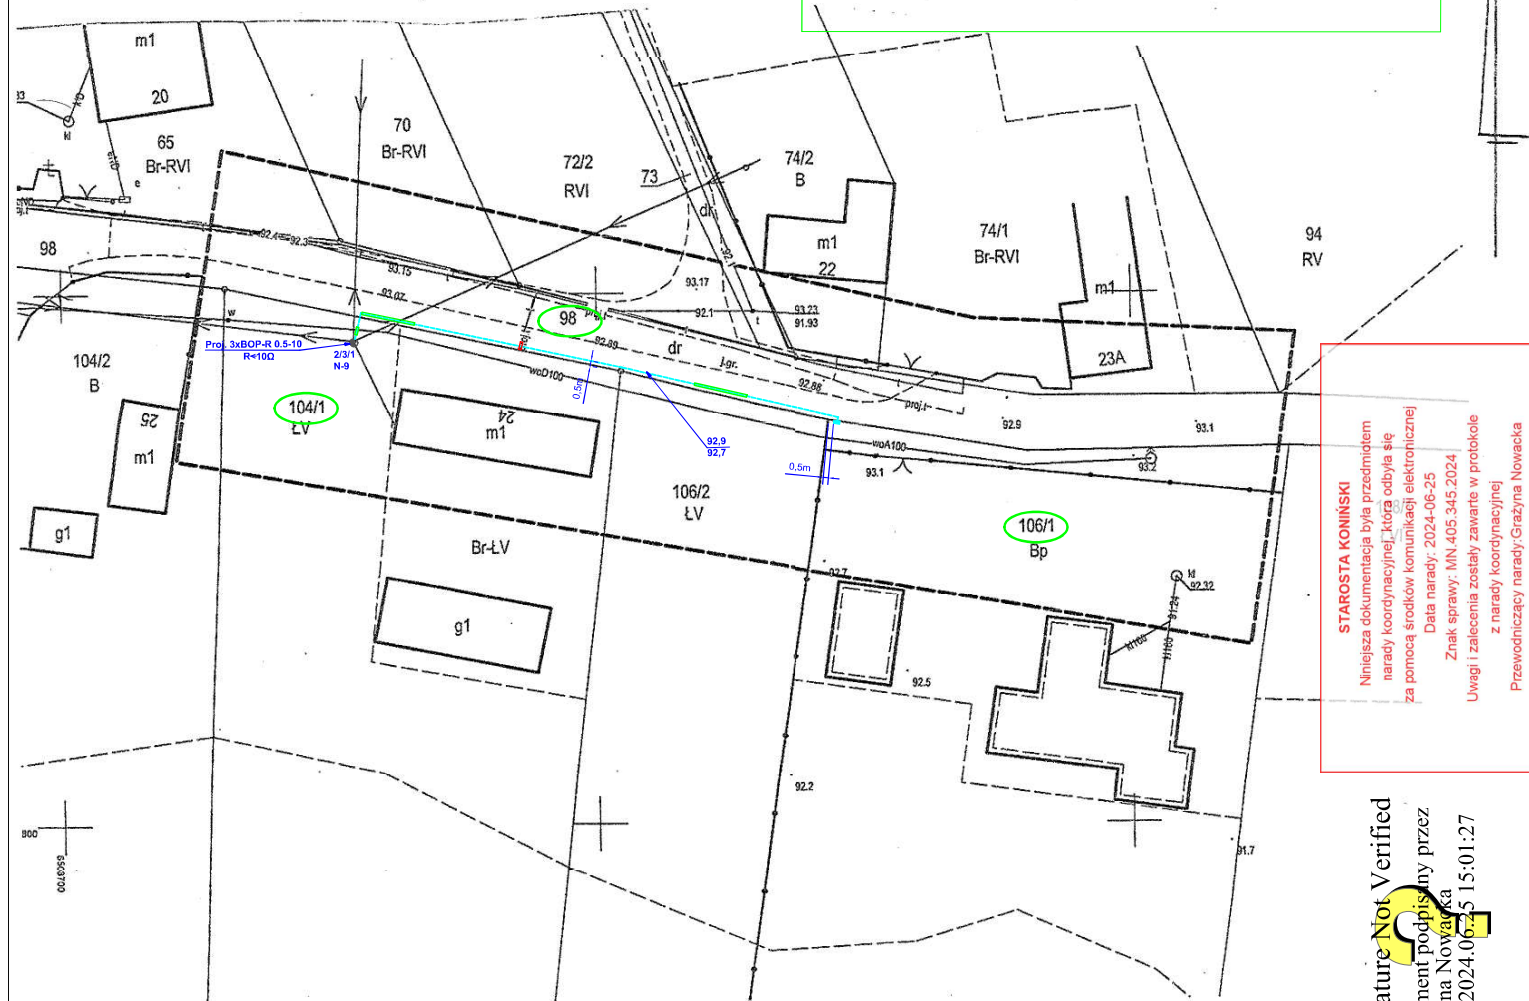

STAROSTA KONIŃSKI  
Niniejsza dokumentacja była przedmiotem  
nagrody koordynacyjnej, która odbyła się  
za pomocą środków komunikacji elektronicznej  
Data nagrody: 2024-06-25  
Znak sprawy: MN.405.345.2024  
Uwagi i zalecenia zostały zawarte w protokole  
z nagrody koordynacyjnej  
Przewodniczący nagrody: Grażyna Nowacka

Podpis jest prawidłowy

Dokument podpisany przez Roman  
Janczak  
Data: 2024.05.23 15:21:33 CEST

USŁUGI GEODEZYJNE  
„Roman JANCZAK”  
62-580 Grodziec, ul. Szkolna 13  
tel. 63 248 53 35; 691 777 911  
NIP 656-105-23-37; REGON 310220150

GEODETA UPRAWNIONY

Roman Janczak  
Zezwolenie Nr 16420

Za zgodność z oryginałem

Elektronicznie podpisany  
przez Sławomir Ławniczak

Oświadczam, że niniejszy dokument został opracowany w wyniku prac geodezyjnych i kartograficznych, których rezultaty zawiera operat techniczny pozytywnie zweryfikowany. Jednocześnie informuję, że jestem świadomy odpowiedzialności karnej za złożenie fałszywych oświadczeń.	
Identyfikator zgłoszenia pracy geodezyjnej	Z.40600.2064.2024
Organ służby geodezyjnej, który otrzymał zgłoszenie	PODGİK w Koninie
Wykonawca prac geodezyjnych, nr uprawnień zawodowych, kierownik prac	Roman Janczak, 16420
Data i nr sporządzenia dokumentu zawierającego wynik pozytywnej weryfikacji	P.3010.2024.2004 z dnia 23.05.2024 r
GEODETA UPRAWNIONY ROMAN JANCZAK, Zezwolenie Nr 16420	

Obiekt: Linia kablowa nN do budynku mieszkalnego w m. Golina Kolonia gm. Golina, dz. nr 106/1, 98, 104/1 (OBI/45/2303908)  
Branża: elektryczna Rodzaj opracowania: projekt budowlany  
Nazwa rysunku: Projekt zagospodarowania terenu  
Inwestor: Energa Operator SA Oddział w Kaliszu al. Wolności 8, 62-800 Kalisz  
Projektował: mgr inż. Sławomir Ławniczak WKP/0257/PWOWE/15  
Data: 06.2024 Rysunek nr: E01