

MAPA DO CELÓW PROJEKTOWYCH

aktualna pod względem syt. -wys. i uzbrojenia
podziemnego terenu na dzień 31.03.2021r.

SKALA 1:500

Sekcje mapy: 6.212.25.06.1.3, 6.212.25.06.3.1

układ odniesienia: PL-ETRF89

układ wsp. płaskich: PL-2000 strefa 6, układ wys.: PL-EVRF2007-NH

Województwo: pomorskie

Powiat: starogardzki

Jednostka ewidencyjna: Starogard Gd.-M.

Obręb: 37

Działka/i: 196/6

ID ZGŁOSZENIA: GG-II.6640.1149.2021

KS. ROBÓT: A11/5196

Uwaga:

-nie wyklucza się istnienia urządzeń podziemnych nie zgłoszonych do inwentaryzacji,
o których brak jest danych w branżach;

-dla działek objętych zakresem nie przeprowadzono badania ksiąg wieczystych
pod kątem występowania ewentualnych obciążeń służebnościami gruntowymi.

PRZEDSIĘBIORSTWO
GEODEZYJNO-KARTOGRAFICZNE
"GEOSTAR" Spółka Cywilna
83-200 STAROGARD GDAŃSKI
ul. Reymonta 7, tel. 58 562 89 35
NIP 5922083672 Reg. 220044836


GEODETA UPRAWNIONY
inż. Mieczysław Igel
upr. geod. nr 10511/91

Starogard Gd., 06.04.2021r.

LEGENDA:

- granica działki 196/6 obr. 37
- projektowany jednorodzinny budynek mieszkalny
- wjazd na teren działki
- wejście na teren działki
- główne wejście do projektowanego budynku
- wjazd do garażu
- śm -śmietnik (pojemniki do segregacji śmieci)
- powierzchnia utwardzona -kostka betonowa
- tarasy / schody zewnętrzne
- zieleni urządzone niska
- schemat przyłącza do sieci kanalizacji sanitarnej -wg odrębnego opracowania
- schemat przyłącza wody do sieci wodociągowej -wg odrębnego opracowania
- schemat wewnętrznej linii zasilającej (elektroenergetycznej) -wg odrębnego opracowania

Poświadczam, że niniejszy dokument został opracowany w wyniku prac geodezyjnych i kartograficznych, których rezultaty zawiera operat techniczny pozytywnie zweryfikowany. Jednocześnie informuję, że jestem świadomy odpowiedzialności karnej za złożenie fałszywego oświadczenia	
Identyfikator zgłoszenia prac geodezyjnych	GG-II.6640.1149.2021
Organ służby geodezyjnej, który otrzymał zgłoszenie	STAROSTA STAROGARDZKI
Wykonawca prac geodezyjnych	PRZEDSIĘBIORSTWO GEODEZYJNO-KARTOGRAFICZNE "GEOSTAR" S.C.
Nr oraz data sporządzenia dokumentu zawierającego wynik pozytywnej weryfikacji	GG-II.6640.1149.2021_23865 z dnia 06.04.2021r.
Imię i nazwisko oraz nr uprawnień zawodowych kierownika prac	Mieczysław Igel 10511/91

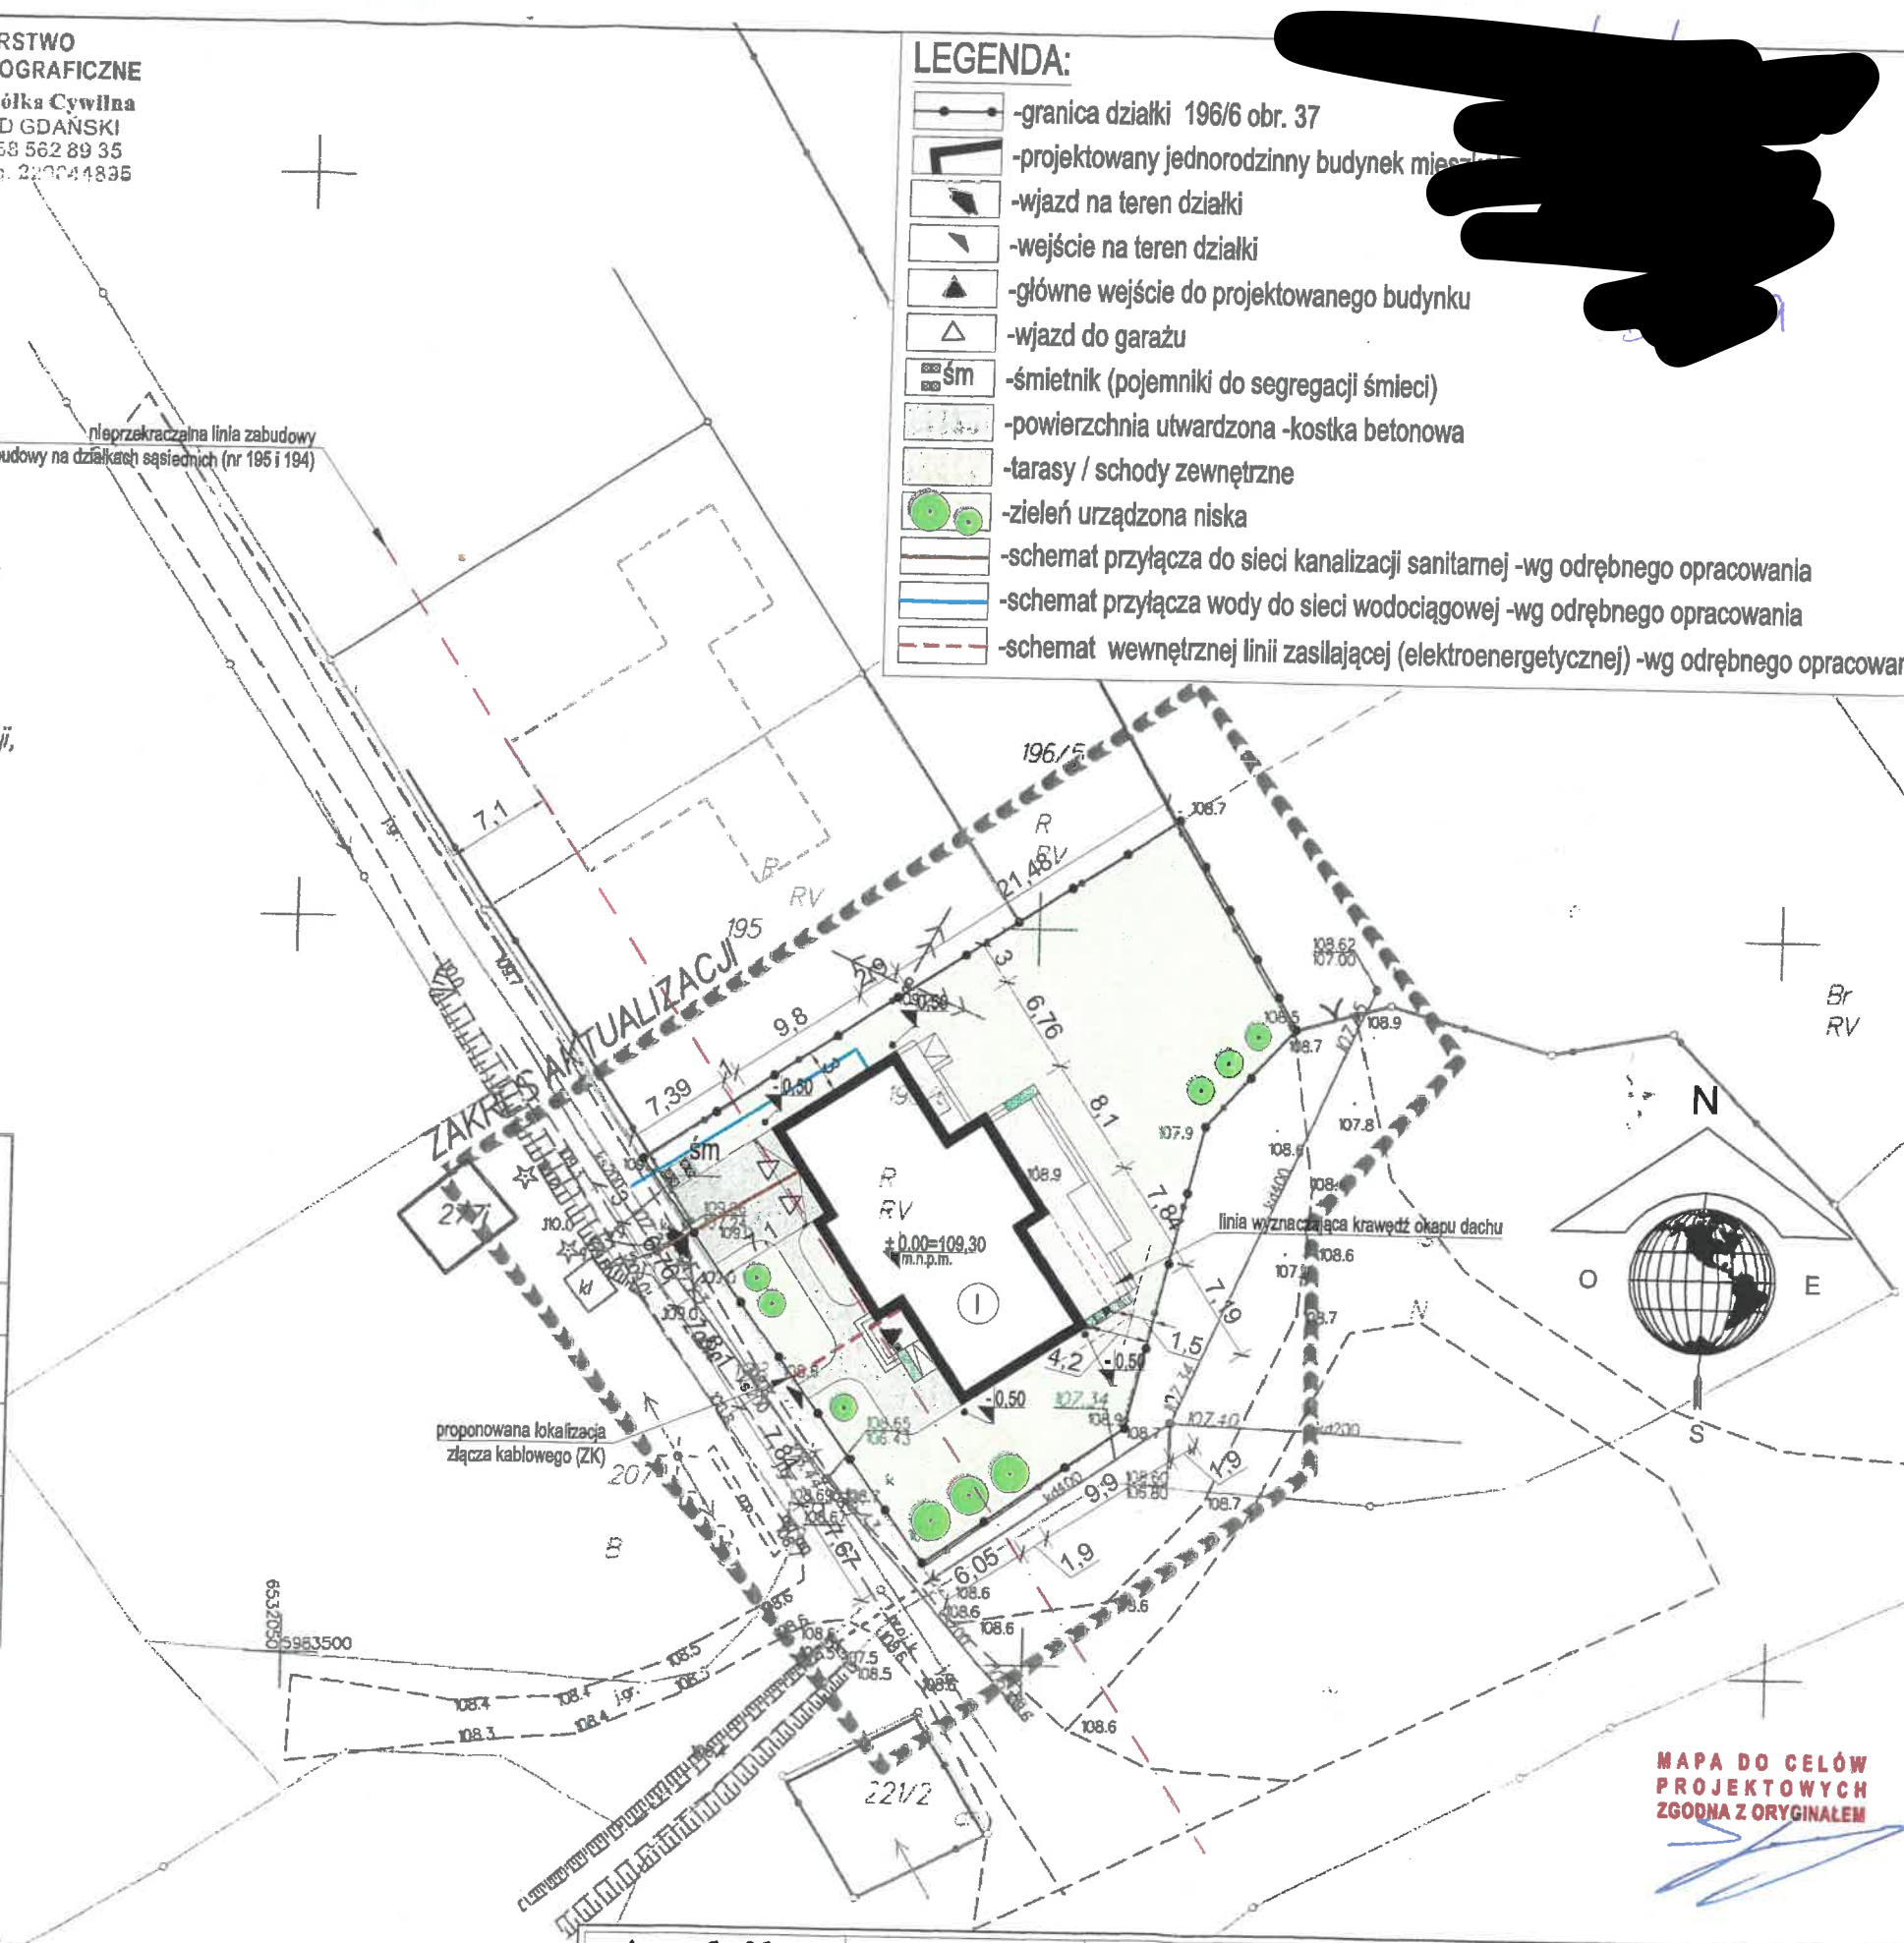

Archika

Pracownia Architektoniczna
Karol Szykowny

Al. Armii Krajowej 2A; 83-200 Starogard Gd.
tel. 58-56-121-70
kom. 695-923-938
e-mail: archika@interia.pl

Nazwa i adres
objektu budowlanego:

Projektant:
(architektura)

Treść rysunku:

Data:

BUDOWA JEDNORODZINNEGO BUDYNKU MIESZKALNEGO
(Starogard Gd. -działka nr 196/6 obr. 37)

mgr inż. arch. Karol Szykowny nr upr. PO/KK/054/03

PROJEKT ZAGOSPODAROWANIA DZIAŁKI

10 kwietnia 2021r.

Branża: Stadium: Skala:
ARCH. P.B. 1:500

Rys. nr A-1