


KOPIA PLANU ZAGOSPODAROWANIA TERENU
SKALA 1:500

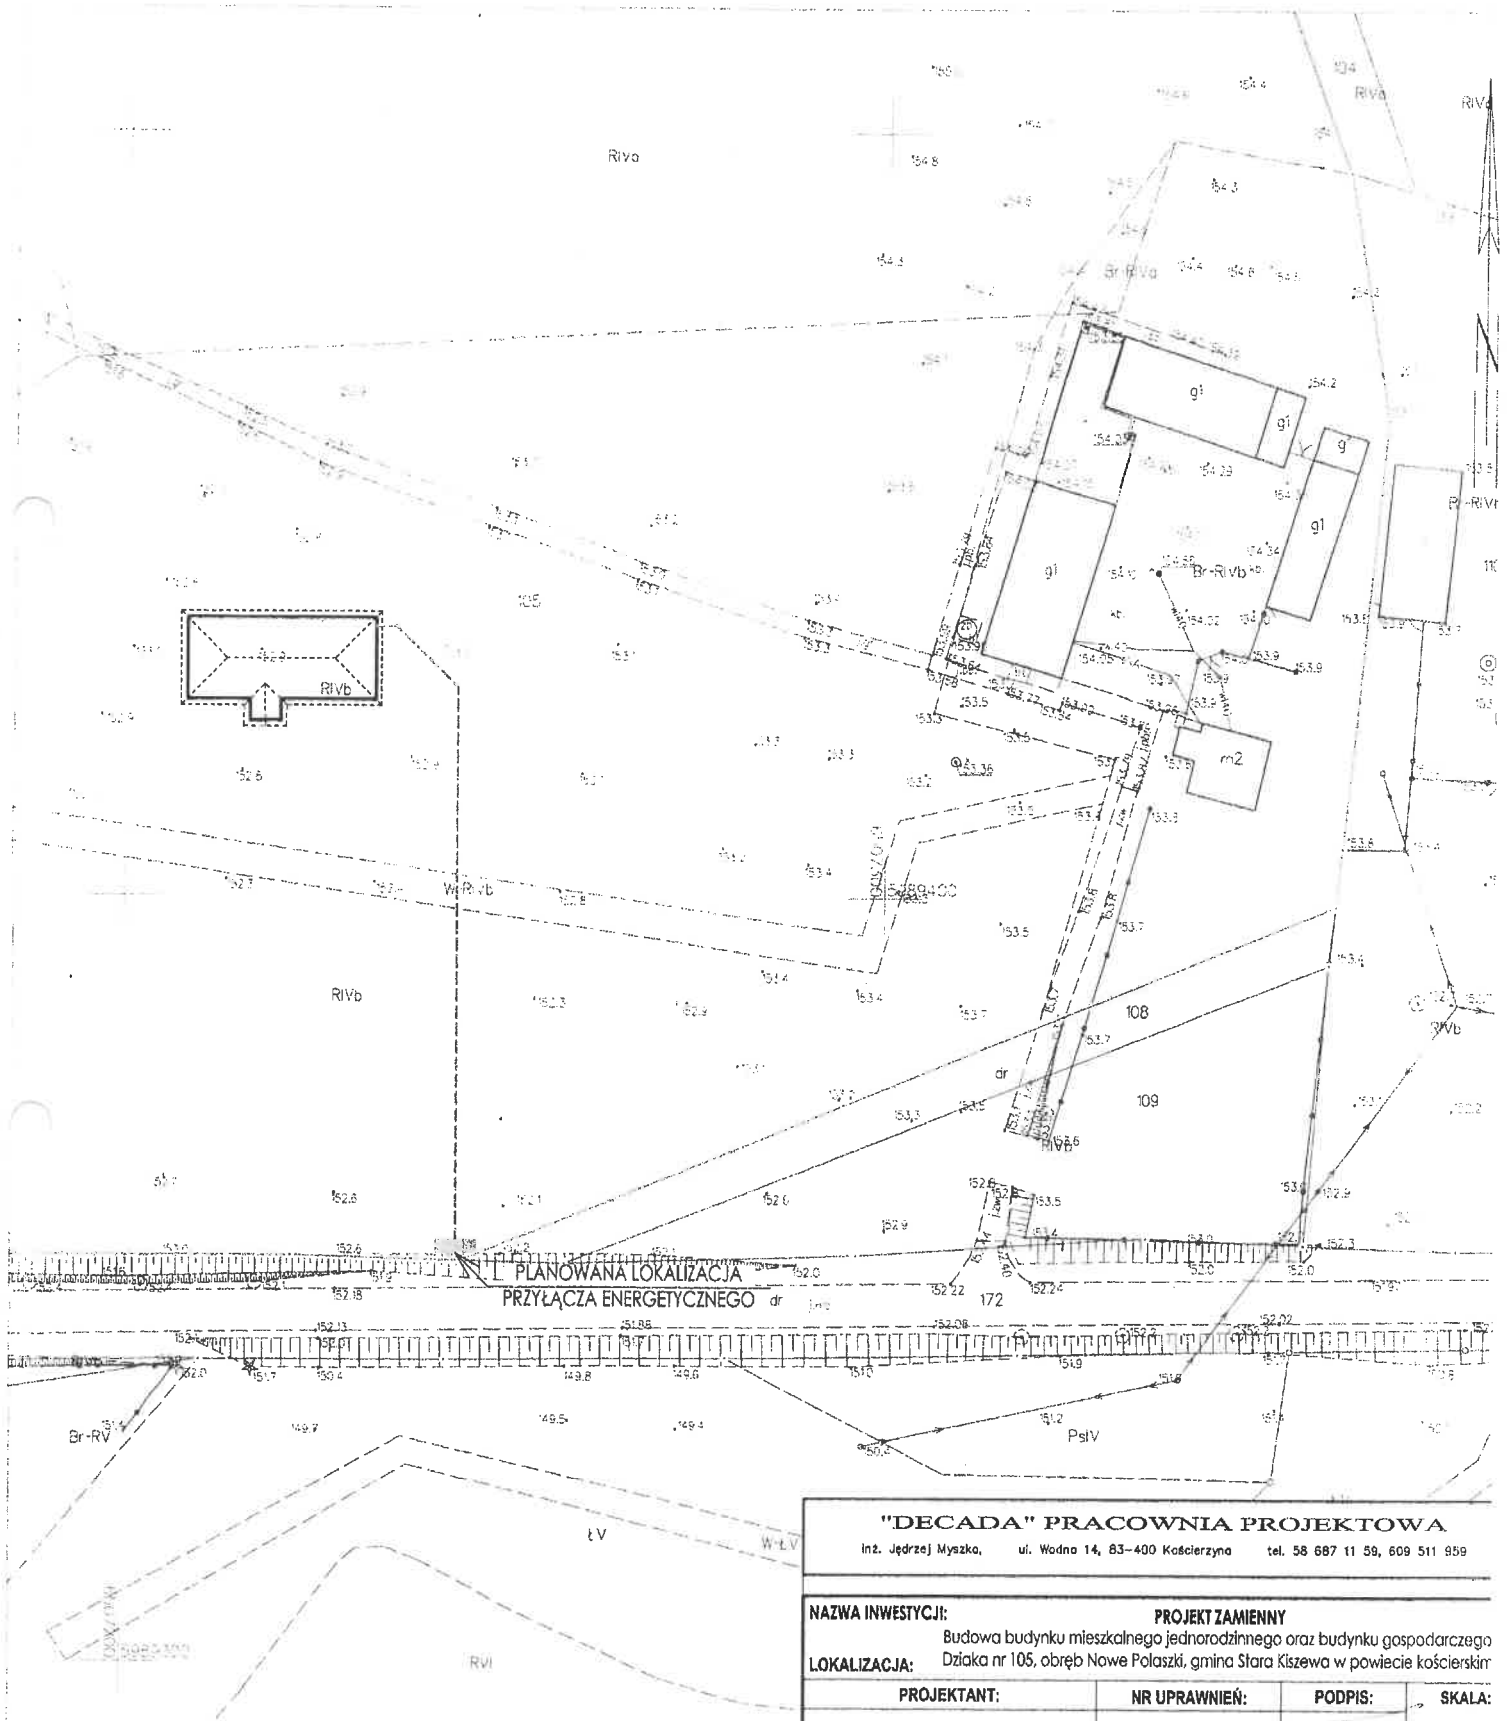

Plan opracowany dnia 26.01.2024
Sporządził: inż. arch. Monika Sołtys

"DECADA" PRACOWNIA PROJEKTOWA

inż. Jędrzej Myszkowski, ul. Wodna 14, 83-400 Kościerzyna tel. 58 687 11 58, 609 511 959

NAZWA INWESTYCJI:

PROJEKT ZAMIENNY

Budowa budynku mieszkalnego jednorodzinnego oraz budynku gospodarczego

LOKALIZACJA:

Dzielnica nr 105, obręb Nowe Polaski, gmina Stara Kiszewa w powiecie kościerskim

PROJEKTANT:	NR UPRAWNIENI:	PODPIS:	SKALA:
mgr inż. arch. Krzysztof Stefański	6154/Gd/94 branża arch.-konstr.		1:500
OPRACOWANIE:	STANOWISKO:	PODPIS:	DATA:
inż. Krzysztof Bielawa	asystent projektanta		MARZEC 2023

NAZWA RYSUNKU:

plan zagospodarowania terenu

RYS NR
P7T - C