

MAPA DO CELÓW PROJEKTOWYCH

SKALA 1:500

Sekcja: 6.126.33.12.1.1, 6.126.33.11.2.2, 6.126.33.06.4.4, 6.126.33.07.3.3

LUBIĄŻ MAŁY

Województwo: małopolskie

Powiat: chrzanowski

Jednostka ewidencyjna: 120304_4 - Libiąż - miasto

Olsz: 0001 - Libiąż Mały

Działka: 904, 1107/1

Ulica: Astronautów, Powstańców Styczniowych, Jaworowa

Układ współrzędnych prostokątnych płaskich 2000 południk 18

Układ wysokości normalnych Krasiński 86

MAPA JEST AKTUALNA NA DZIEŃ 17.05.2019 W ZAKRESIE SYTUACJI I UZBROJENIA NA PODSTAWIE POMIARU WYNIKU TREŚCIOWEGO ORAZ BRANŻOWEGO.

Oznaczenie kartograficzne zgłoszenia robót geodezyjnych:
ID:6640.927.2019

Nr Ks. - 28/2019

DATA: 20.05.2019

Nazwę i / nazwę wykonawcy
lub nazwę i / nazwę wykonawcy

linii / nazwę, nr uprawnień oraz podpis
geodety uprawnionego, który opisał mapę

Arkusze nr 2(3)


NIE WYKLUCZA SIĘ ISTNIENIA W TERENIE INNYCH NIE WSKAZANYCH NA NINIEJSZEJ MAPIE ELEMENTÓW UZBROJENIA TERENU KTÓRE NIE BYŁY ZGŁOSZONE DO INWENTARYZACJI LUB O KTÓRYCH BRAK JEST INFORMACJI W INSTYTUCJACH BRANŻOWYCH.

Mapa powstała na podstawie:
bazy danych BDOT500, GESUT oraz pomiaru bezpośredniego w terenie,
granice ewidencyjne i klasożytybów nanesione wg bazy EGIS.

Mapa do celów projektowych została wykonana bez ustalenia służebności gruntowych.

W zakresie mapy brak obowiązujących miejscowych planów zagospodarowania przestrzennego.

- Legenda:
- linia aktualna
 - wodociąg
 - kanalizacja
 - granice ewidencyjne
 - granice działek
 - granice użytków
 - granice lasów

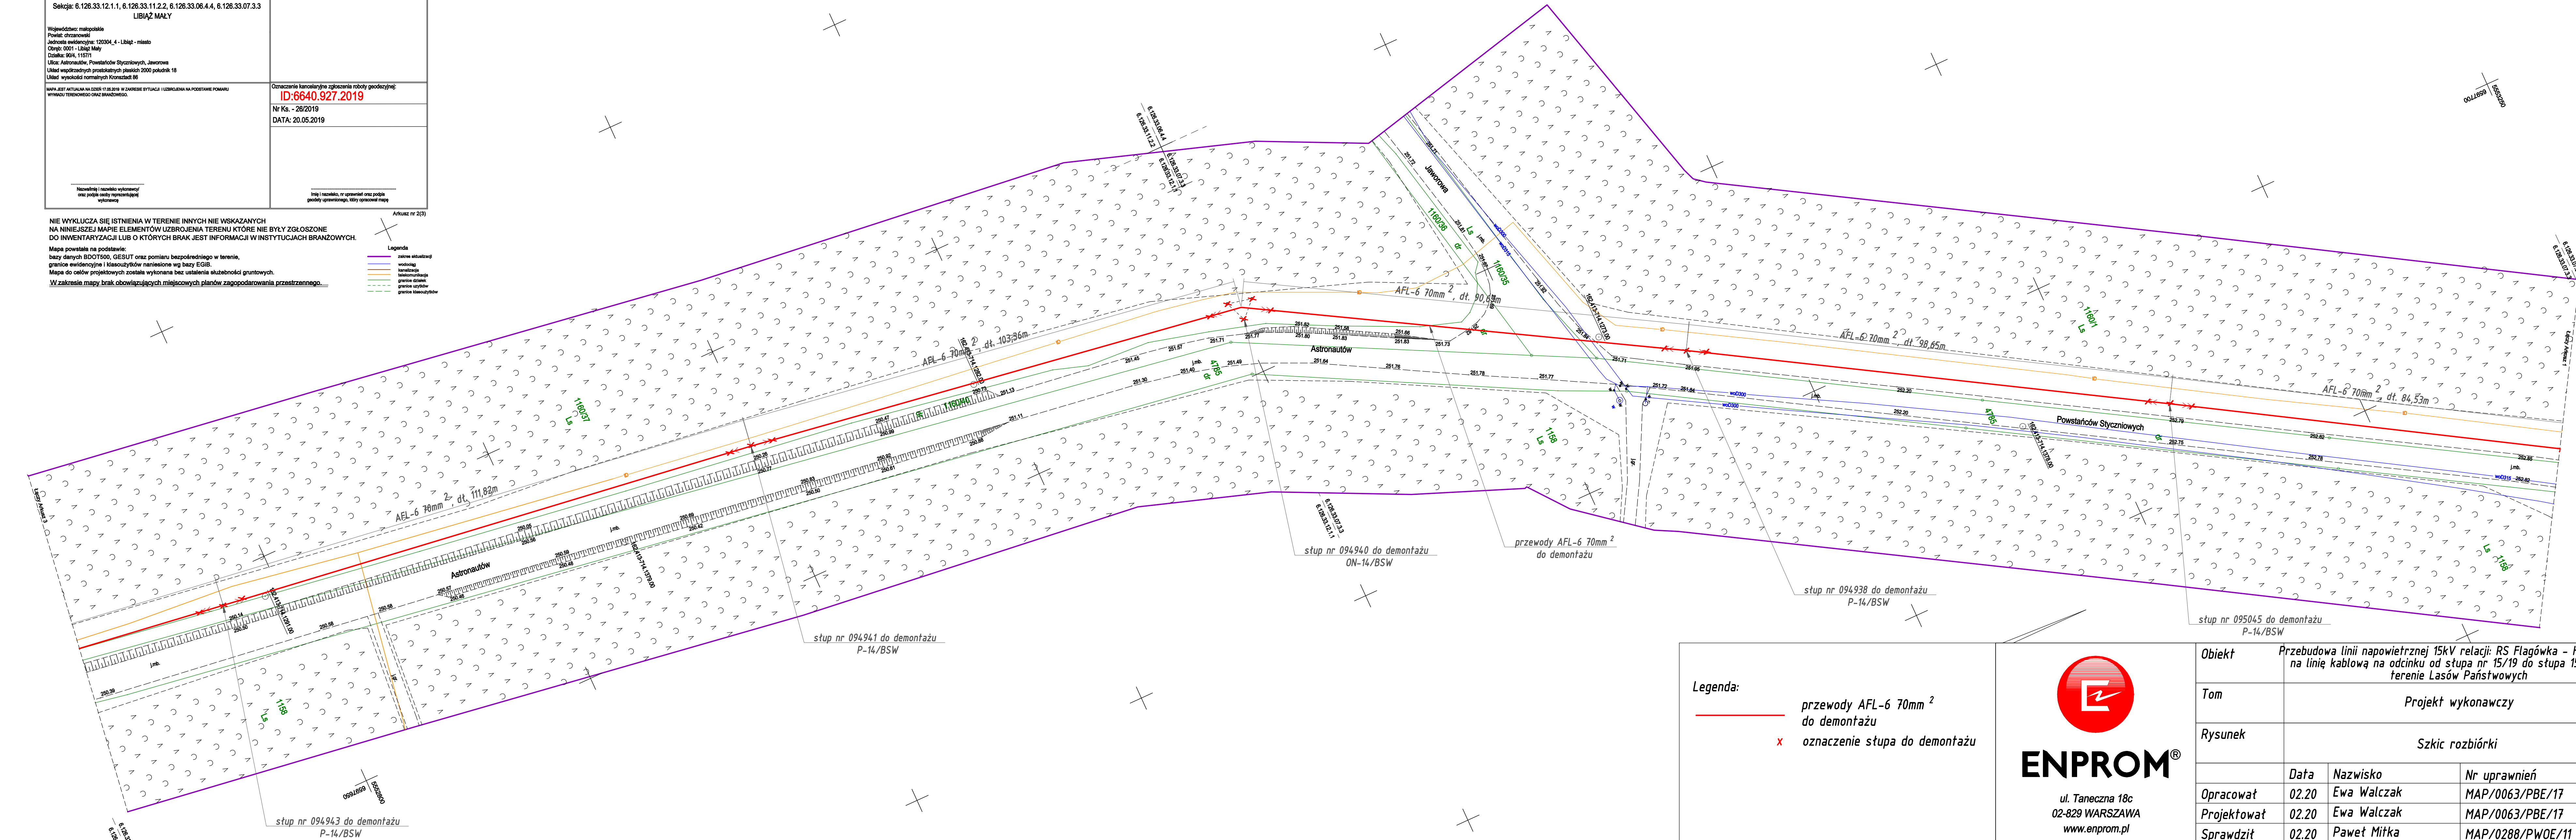


Legenda:

przewody AFL-6 70mm²
do demontażu

x

oznaczenie stupa do demontażu

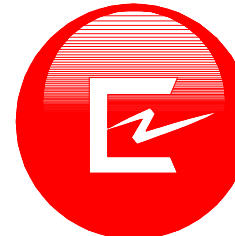

ENPROM®

ul. Taneczna 18c
02-829 WARSZAWA
www.enprom.pl

PRAWA AUTORSKIE ZASTRZEŻONE

Rozwiązania opracowane na rysunku stanowią
własność ENPROM Sp. z o.o.
Dokonywanie zmian, poprawek, skreśleń itp.
oraz kopiowanie i rozpowszechnianie bez zgody
jednostki autorskiej jest zabronione

Obiekt	Przebudowa linii napowietrznej 15kV relacji: RS Flagówka - Hotel Lipsk na linię kablową na odcinku od stupa nr 15/19 do stupa 15/38 na terenie Lasów Państwowych			
Tom	Projekt wykonawczy			
Rysunek	Szkic rozbiórki			
	Data	Nazwisko	Nr uprawnień	Podpis
Opracował	02.20	Ewa Walczak	MAP/0063/PBE/17	
Projektował	02.20	Ewa Walczak	MAP/0063/PBE/17	
Sprawdził	02.20	Paweł Miłka	MAP/0288/PWOE/11	
Skala	Nr rysunku		Rewizja	Nr str.
1:500	181718.02.06		rev. -	2/3