



| | |
|--|--|
| <p align="center">MAPA DO CEŁÓW PROJEKTYWNYCH SKALA 1:500</p> <p>Siećki: 6.126.33.11.4.2, 6.126.33.11.4.4, 6.126.33.11.2.4, 6.126.33.12.3.1 6.126.33.12.1.3, 6.126.33.11.2.4.4, 6.126.33.11.2.2, 6.126.33.12.1.1</p> <p align="center">ZARKI, LIBUŻA MAŁY</p> <p>(Pojęcia nieistotne) Powiat: dzierzynowski Jednostka ewidencyjna: 120304, 4 - Libuż - obszar wiejski, 120304, 4 - Libuż - miasto Ogrom: 0002 - Zarki, 0001 - Libuża Mały Ekskawy: WPK, 15/071 Urząd: Anzemsdorf Liczba wojewódzkich projektów planistów 300 plusaków 18 Liczba wojewódzkich normalnych Kowalskich 88</p> <p>NAPISZTE AKTUALNA NA DROGI 12.08.2019 W ZAKRESIE STYCZNIA I LUBERNAJA NA PODSTAWIE KOMARU WYKAZU TERENOWEGO ORAZ BRANDEKOW.</p> | <p align="center">WYKONAŁA:</p> <p align="right">ID:6640.927.2019</p> <p>Nr Ks. - 26/2019 DATA: 20.05.2019</p> |
|--|--|

NIE WYKLUCZA SIĘ ISTNIENIA W TERENIE INNYCH NIE WSKAZANYCH
NA NINIEJSZEJ MAPIE ELEMENTÓW UZBROJENIA TERENU KTÓRE NIE BYŁY ZGŁOSZONE
DO INWENTARYZACJI LUB O KTÓRYCH BRAK JEST INFORMACJI W INSTYTUCJACH BRANŻOWYCH

Mapa powstała na podstawie:
bazy danych BDOT500, GESUT oraz pomiaru bezpośredniego w terenie,
granice ewidencyjne i klasoużytków naniiesione wg bazy EGIB.
Mapa do celów projektowych została wykonana bez ustaleń służebności gruntowych.
W zakresie mapy brak obowiązujących miejscowych planów zagospodarowania przestrzennego.

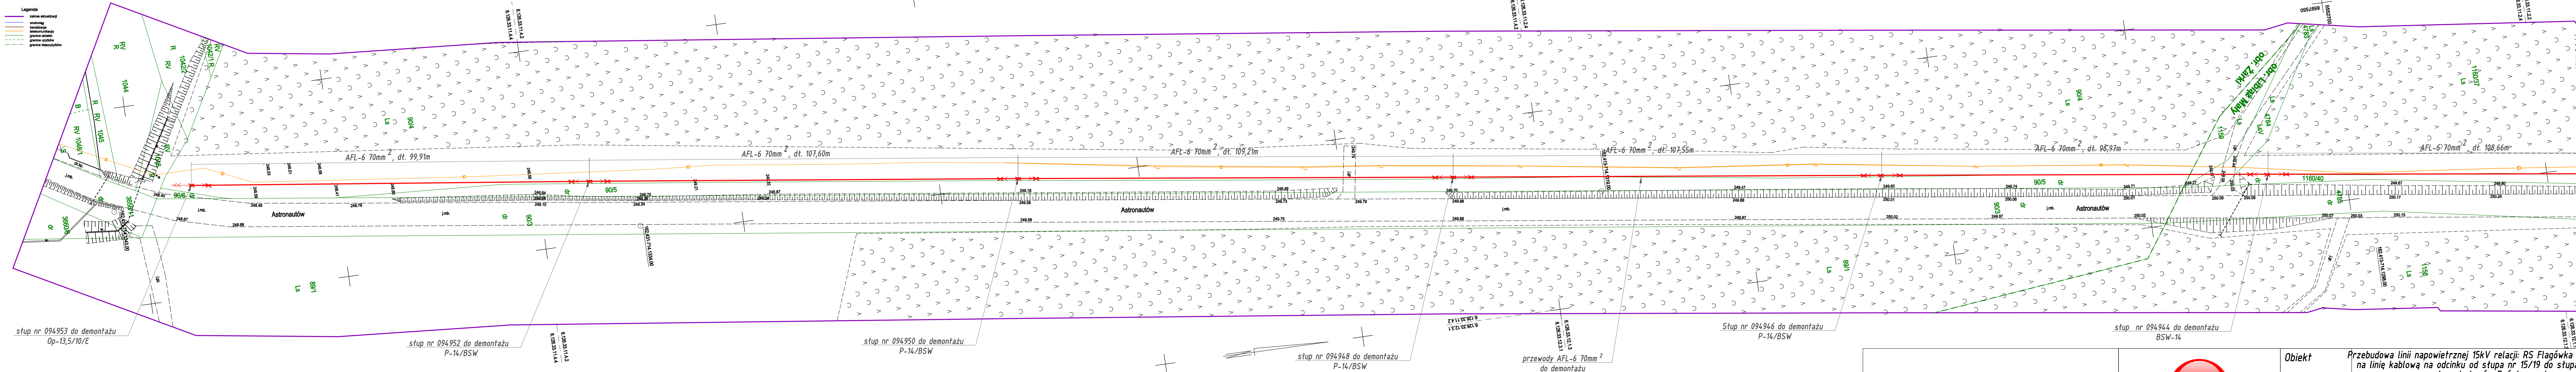

Legenda:

| | |
|---|--|
|  | przewody AFL-6 70mm ² do demontażu |
| x | oznaczenie słupa do demontażu |



ul. Taneczna 18c
02-829 WARSZAWA
www.enprom.pl

PRAWA AUTORSKIE ZASTRZEŻONE
Rozwiązania opracowane na rysunku stanowią
własność ENPROM Sp. z o.o.
Dokonywanie zmian, poprawek, skróceń itp.
oraz kopiowanie i rozpowszechnianie bez zgody
jednostki autorskiej jest zabronione

| | | | | |
|--------------------|--|-----------------|---------------------|----------------|
| Opis | Przebudowa linii napowietrznej 15kV relacji: RS Flągowka – Hotel Lipsk na linię kablową na odcinku od stupa nr 15/19 do stupa 15/38 na terenie Lasów Państwowych | | | |
| Tom | Projekt wykonawczy | | | |
| Rysunek | Szkic rozbiórki | | | |
| | <i>Data</i> | <i>Nazwisko</i> | <i>Nr uprawnień</i> | <i>Podpis</i> |
| Opracował | 02.20 | Ewa Walczak | MAP/0063/PBE/17 | |
| Projektował | 02.20 | Ewa Walczak | MAP/0063/PBE/17 | |
| Sprawdził | 02.20 | Paweł Miłka | MAP/0288/PWOE/11 | |
| Skala | Nr rysunku | | Rewizja | Nr str. |
| 1:500 | 181718.02.06 | | rev. – | 1/3 |