

MAPA DO CELÓW PROJEKTOWYCH
na bazie mapy zasadniczej i pomiaru uzupełniającego
układ 2000, arkusz – 7.127.27.12.4
skala 1:1000

poziom odniesienia Kronsztadt 86
województwo: podkarpackie

powiat: ropczycko-sędziszowski

jedn. ew.: 181504 5 Sędziszów Małopolski – obszar wiejski
obręb nr: 0004 Cierpisz, działka nr 194/1

Mapa aktualna na dzień: 07.10.2019

W granicach projektowanej inwestycji budowlanej, ustalono brak gruntów
obciążonych służebnościami gruntowymi ujawnionymi w księgach wieczystych.

Opracowano dnia: 08.07.2019
na podstawie licencji nr: WG-WG0.6640.1881.2019 1815_K05 z dnia 04.10.2019
L.k.s.rab. 134-19 Wykonawca:

KOMPAS

33-310 Radomyśl Wielki, ul. Kościuszki 10
Tel./fax 14 68 33 488 kom. 604 201 944

GEODETA UPRAWNIONY

mgr inż. Marek Chmielec
Pozwol. GKG Nr 17362 Warszawa
kom. 604 201 944

PLAN SYTUACYJNY

WYKONANO NA PRZESKALOWANYM PODKŁADZIE
- ZGODNYM Z MAPĄ DO CELÓW PROJEKTOWYCH
SKALA 1:500


LEGENDA:

- OBSZAR OPRACOWANIA
- ISTNIEJĄCE ZAJĘDZIE Z DROGI PUBLICZNEJ - BEZ ZMIAN
 - ISTNIEJĄCY BUDYNEK OSP
 - ISTNIEJĄCY BUDYNEK DOMU LUDOWEGO Z ALTANA
 - ISTNIEJĄCE OGRODZENIE DO ROZBIÓRKI
 - PROJEKTOWANE OGRODZENIE WYSOKOŚCI 1,5 m
 - PROJEKTOWANA NAWIERZCHNIA Z PIASKU PŁUKANEGO grub. 20cm
 - NAWIERZCHNIA TRAWIASTA
 - PROJEKTOWANA NAWIERZCHNIA Z KORY
 - PROJEKTOWANA NAWIERZCHNIA Z KLINCA TERENU UTWARDZONEGO

PROJEKTOWANE ELEMENTY MAŁEJ ARCHITEKTURY:

- 1 - bieżak + twister + prasa nożna + wyciąg górny
- 2 - wioślacz + orbitrek + ławka
- 3 - stół do tenisa
- 4 - stolik szachy + warcaby
- 5 - altana biesiadna 4,5x6,0 m
- 6 - grill ogrodowy betonowy
- 7 - piaskownica z daszkiem
- 8 - zestaw sprawnościowo-zabawowy
- 9 - huśtawka na sprężynie zebra i samochodzik
- 10 - huśtawka wagowa
- 11 - huśtawka wahadłowa podwójna
- 12 - boccianie gniazdo
- 13 - ławostół banan
- 14 - karuzela tarczowa
- 15 - boisko trawiaste do piłki nożnej
- 16 - boisko trawiaste do piłki siatkowej
- 17 - stojak na rowery
- 18 - regulamin

KOSZ NA ŚMIECI 7 szt.
ŁAWKA Z OPARCIEM 12 szt.

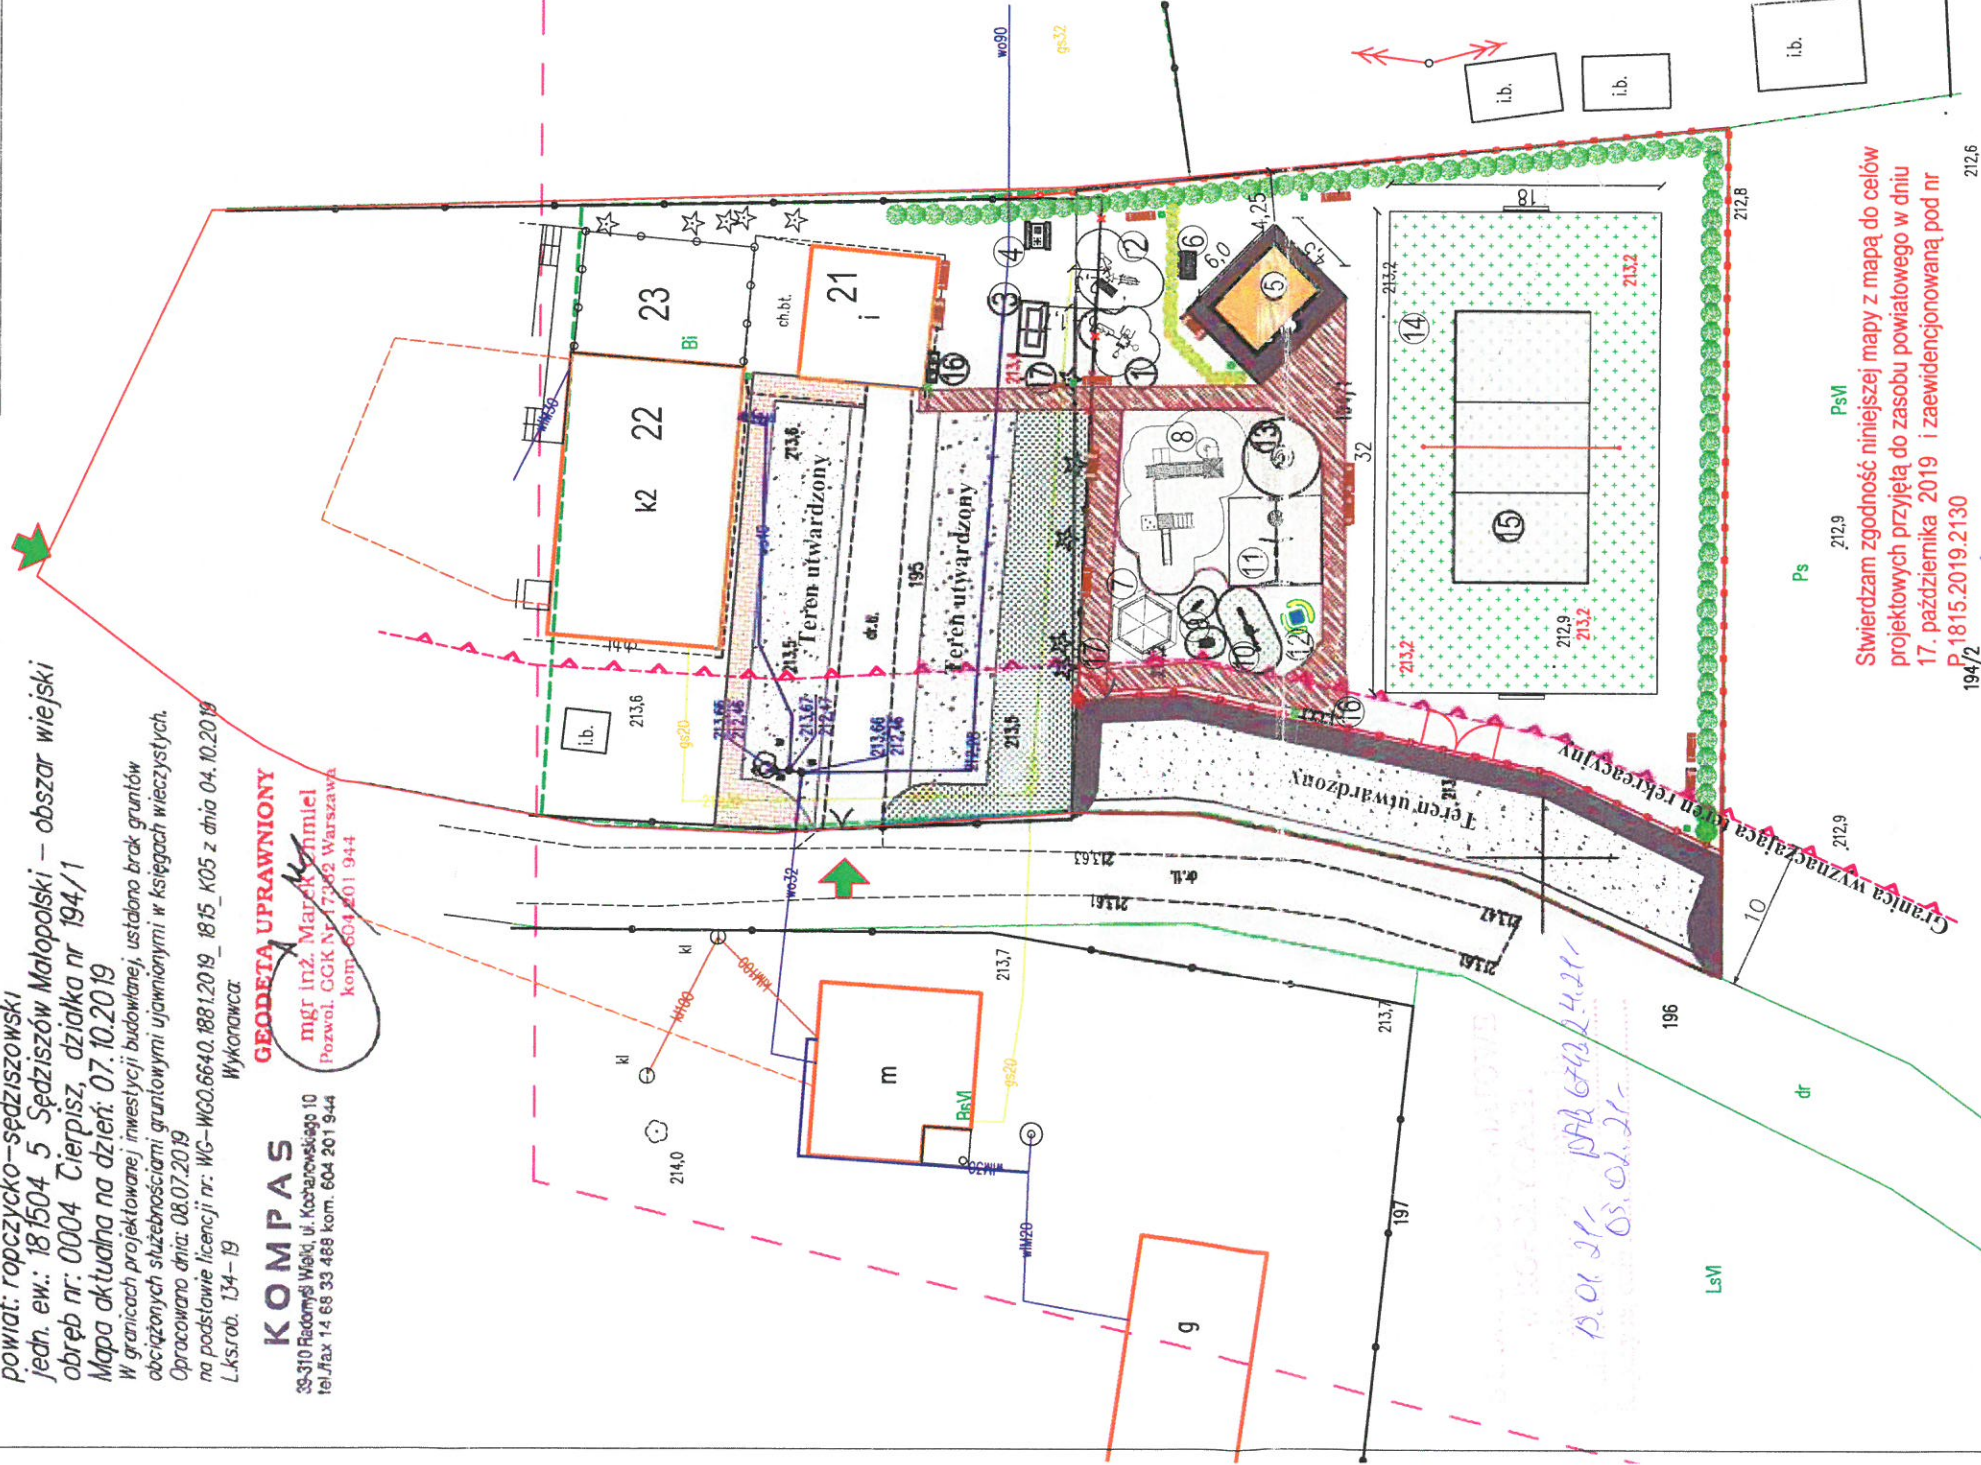

Stwierdzam zgodność niniejszej mapy z mapą do celów
projektowych przyjętą do zasobu powiatowego w dniu
17. października 2019 i zaewidencjonowaną pod nr
P.1815.2019.2130

mgr inż. arch. ANNA PETEJKO
uprawnienia budowlane
w specjalności architektonicznej
do projektowania i kierowania
robotami budowlanymi bez ograniczeń
nr ewid.: 30/PKOKK/2016

mgr inż. arch. ANNA PETEJKO
uprawnienia budowlane
w specjalności architektonicznej
do projektowania i kierowania
robotami budowlanymi bez ograniczeń
nr ewid.: 30/PKOKK/2016

SZKIC ORIENTACYJNY

Proszę o uwzględnienie w projekcie budowlanym, w tym w projekcie zagospodarowania terenu, następujących elementów:	
1. Istniejący budynek OSP	
2. Istniejący budynek domu ludowego z altaną	
3. Istniejące ogrodzenie do rozbiórki	
4. Projektowane ogrodzenie wysokości 1,5 m	
5. Projektowana nawierzchnia z piasku płukanego grub. 20 cm	
6. Nawierzchnia trawiasta	
7. Projektowana nawierzchnia z kory	
8. Projektowana nawierzchnia z klinca terenu utwardzonego	
9. Projektowane elementy małej architektury	
10. Projektowane elementy infrastruktury	
11. Projektowane elementy infrastruktury	
12. Projektowane elementy infrastruktury	
13. Projektowane elementy infrastruktury	
14. Projektowane elementy infrastruktury	
15. Projektowane elementy infrastruktury	
16. Projektowane elementy infrastruktury	
17. Projektowane elementy infrastruktury	
18. Projektowane elementy infrastruktury	

mgr inż. arch. ANNA PETEJKO

uprawnienia budowlane

w specjalności architektonicznej

do projektowania i kierowania

robotami budowlanymi bez ograniczeń

nr ewid.: 30/PKOKK/2016

mgr inż. arch. ANNA PETEJKO

uprawnienia budowlane

w specjalności architektonicznej

do projektowania i kierowania

robotami budowlanymi bez ograniczeń

nr ewid.: 30/PKOKK/2016

TEJNOŚĆ PROJEKTOWA:

MK-Geo Usługi Geodezyjne Krzysztof Maciatek
Pełnienie 248, 37-511 Pełknie

NAZWA OPRACOWANIA:

Posadowienie obiektów małej architektury, budowa altany
biesiadnej oraz boiska rekreacyjnego wielofunkcyjnego
na dz. nr ewid. 194/1, 195 w miejscowości Cierpisz.

ADRES INWESTYCJI:

powiat ropczycko-sędziszowski
jedn. ewid.: Sędziszów Małopolski,
obręb: Cierpisz, nr 0004
dz. nr ew. gr. 194/1, 195.

INWESTOR:

Gmina Sędziszów Małopolski
ul. Rynek 1
39-120 Sędziszów Małopolski

BRANŻA:

ARCHITEKTURA

FUNKCJA:

Imię i Nazwisko / Nr Uprawnień / Specjalność

Podpis

Projektant

mgr inż. arch. Anna Petejko
30/PKOKK/18

Opracował:

mgr inż. Mateusz RYMARZ
PDK0317/PWOK/18

NAZWA RYSUNKU:

PLAN SYTUACYJNY

FAZA:

DATA:

NR RYS.:

ZRB

12.2019

SKALA:

1:500

A1

w skali 1:10 000