


| STADIUM | INWENTARYZACJA | | |
|----------------------|---|------------------|--------|
| NAZWA ZADANIA | Inwentaryzacja architektoniczno-budowlana i ekspertyza obiektów budowlanych (budynek mieszkalny) zlokalizowanych na działce nr 99/2, obr. Debrzno wraz z inwentaryzacją geodezyjną istniejącego zagospodarowania terenu | | |
| ZAMAWIAJĄCY | Gmina Debrzno ul. Traugutta 2, 77-310 Debrzno | | |
| ADRES | ul. Królewska 7, 77-310 Debrzno woj. pomorskie, powiat człuchowski, gmina Debrzno - Miasto identyfikator działki: 220304_4.0001.99/2 | | |
| JEDNOSTKA PROJEKTOWA | Zet Projekt Marcin Zieliński NIP:9570969642 ul. Czesława Miłosza 45/40 80-126 Gdańsk GSM:504-927-967 | | |
| BRANŻA | ARCHITEKTONICZNO-BUDOWLANA | | |
| SPIS TREŚCI | | | |
| BRANŻA | PROJEKTANT | NR UPRAWNIEŃ | PODPIS |
| KONSTRUKCJA | mgr inż. Marcin Zieliński projektant, spec. konstr.-budowlana | POM/0325/POOK/13 | |
| DATA | Grudzień 2024 | | |

DOKUMENTACJA PODLEGA OCHRONIE w ZAKRESIE PRAW AUTORSKICH i NIE MOŻE BYĆ KOPIOWANA ANI WYKORZYSTYWANA w ŻADNEJ CZĘŚCI BEZ PISEMNEJ ZGODY AUTORÓW

RZUT PIWNICY - INWENTARYZACJA

skala 1:100

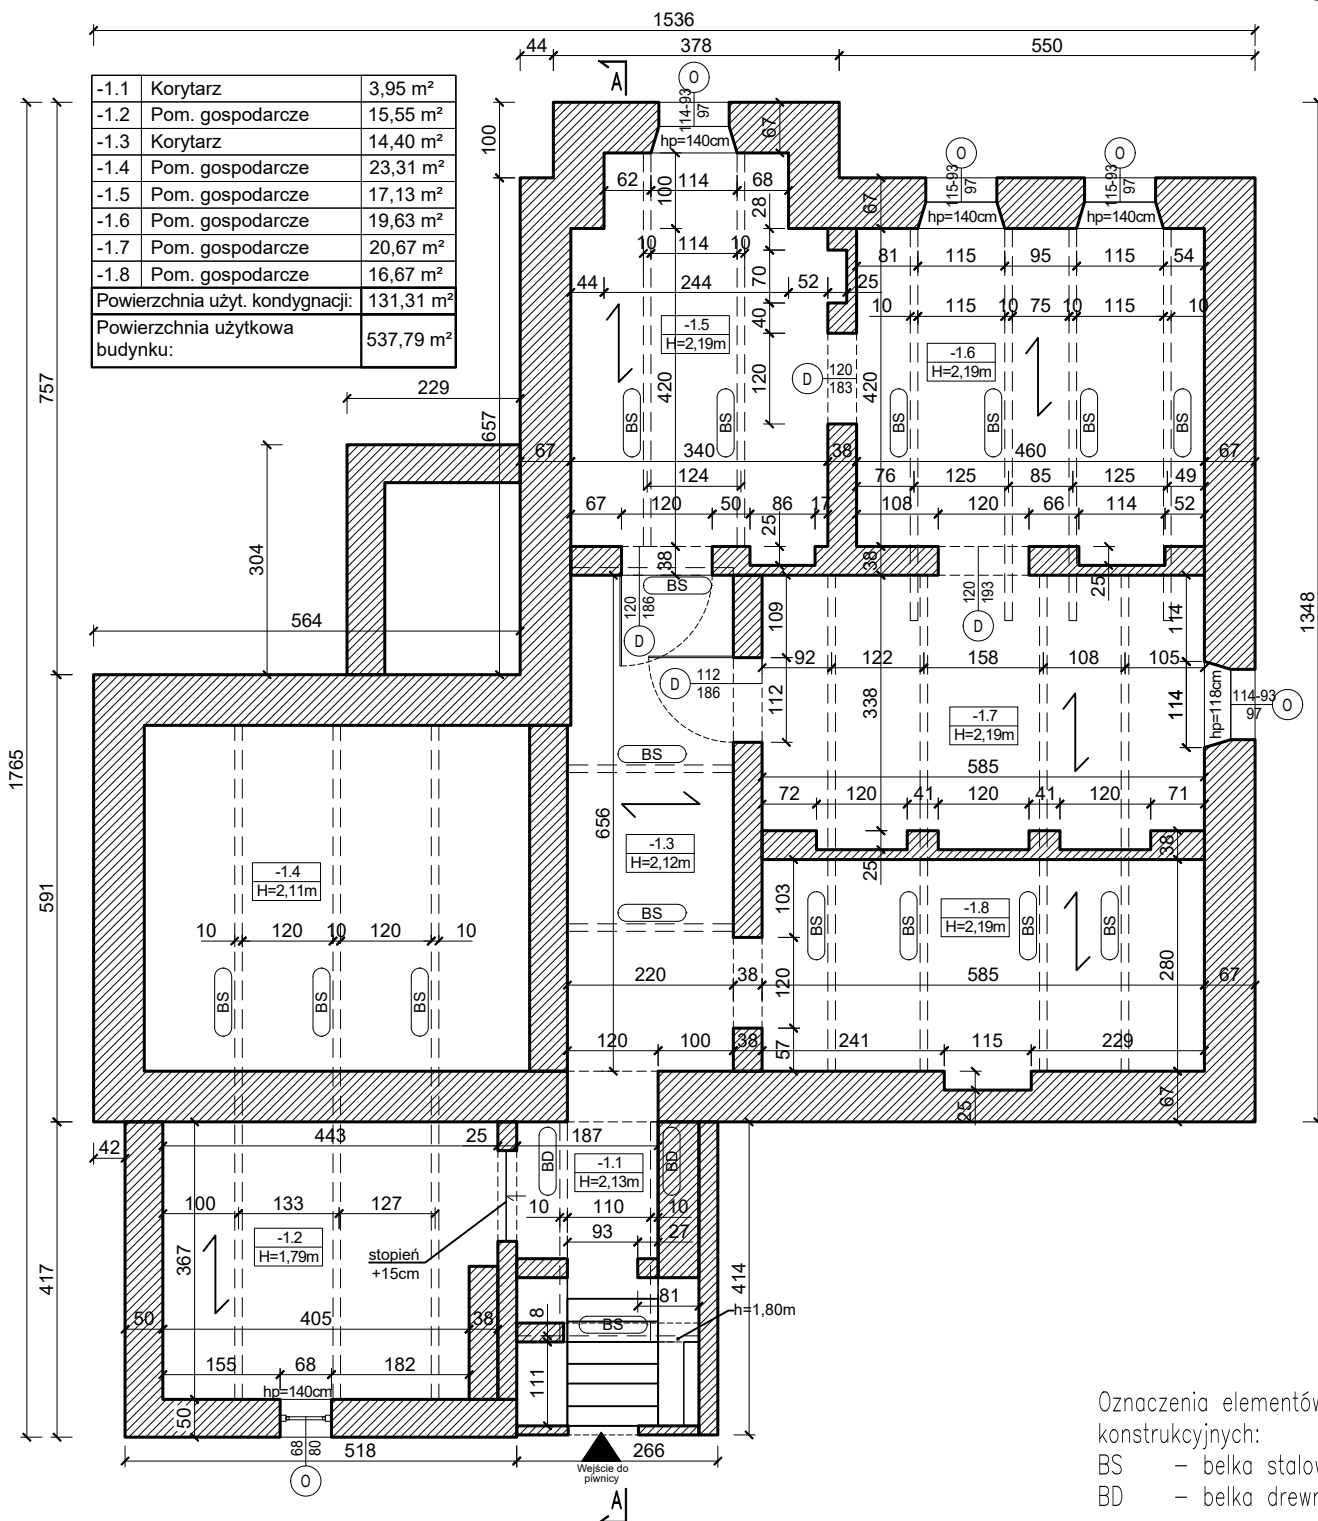

Oznaczenia elementów konstrukcyjnych:

BS – belka stalowa

BD – belka drewniana

Legenda:




ściana murowana

| | | | |
|--|---------------------------|--|-------------------|
| Zet Projekt Marcin Zieliński NIP 9570969642 80-126 Gdańsk GSM: 504-927-967 REGON 381108400 ul. Czesława Miłosza 45/40 e-mail: zetprojekt.biuro@gmail.com | | Stadium: PROJ. ARCH.-BUDOWLANY | |
| Temat: Inwentaryzacja architektoniczno-budowlana i ekspertyza obiektów budowlanych (budynek mieszkalny) zlokalizowanych na działce nr 99/2, obr. Debrzno wraz z inwentaryzacją geodezyjną istniejącego zagospodarowania terenu | | | |
| Tytuł rysunku: RZUT PARTERU – INWENTARYZACJA | | Skala: 1:100 | Nr rewizji: 00 |
| Nr rysunku: I-1 | | | |
| FUNKCJA | IMIĘ NAZWISKO | NUMER UPRAWNIEN | SPECJALNOŚĆ |
| Projektant | mgr inż. Marcin Zieliński | 132/POOKK/IV/2016 | konstr.-budowlana |
| Opracował/a | mgr inż. Martyna Knop | | |
| Sprawdzający | | | |
| Data: | Grudzień 2024 | Kopiowanie, przetwarzanie oraz udostępnianie osobom trzecim jedynie za pisemną zgodą Zet Projekt Marcin Zieliński | |

RZUT PARTERU - INWENTARYZACJA

skala 1:100

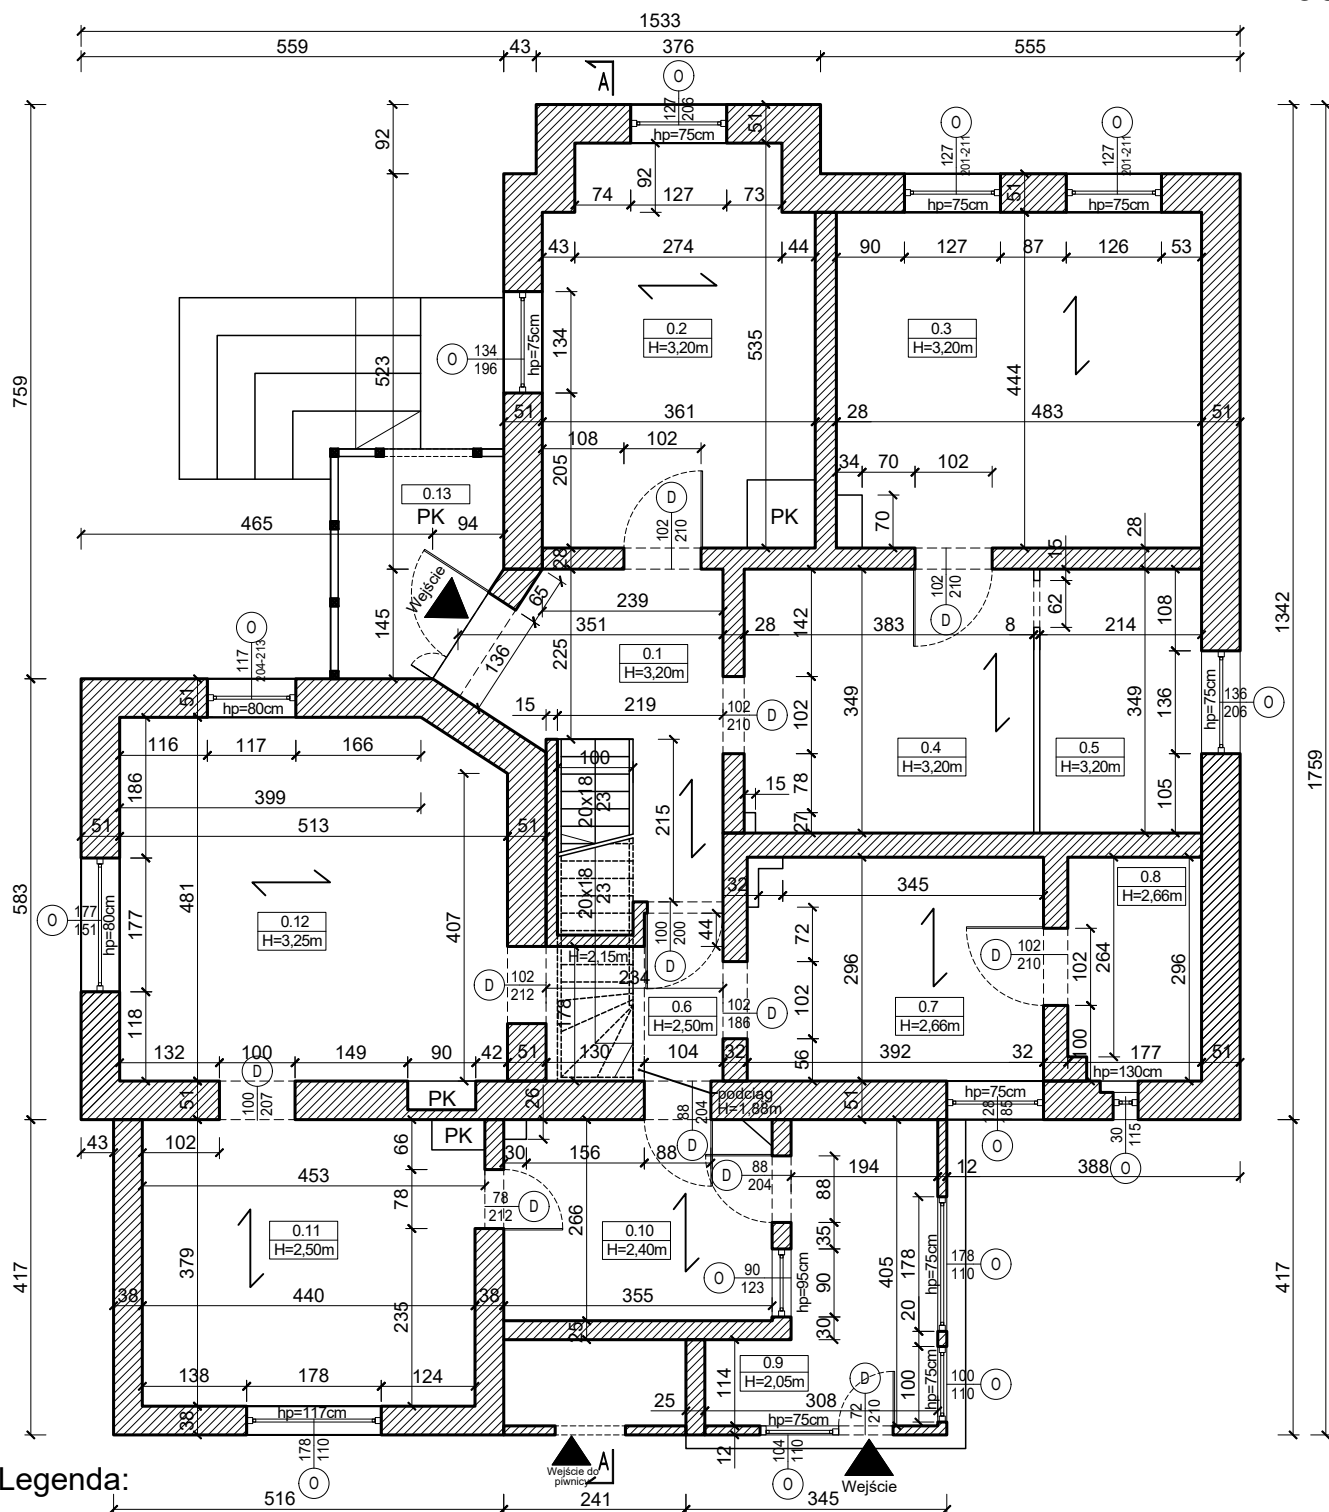

Legenda:


- ściana murowana
- PK piec kaflowy

| | |
|---------------------------------|-----------------------|
| 0.1 Korytarz | 9,25 m ² |
| 0.2 Pokój | 18,54 m ² |
| 0.3 Pokój | 21,21 m ² |
| 0.4 Kuchnia | 13,37 m ² |
| 0.5 Łazienka | 7,47 m ² |
| 0.6 Korytarz | 4,62 m ² |
| 0.7 Pokój | 11,60 m ² |
| 0.8 Łazienka | 5,16 m ² |
| 0.9 Pokój | 9,16 m ² |
| 0.10 Kuchnia | 9,37 m ² |
| 0.11 Pokój | 16,86 m ² |
| 0.12 Pokój | 24,25 m ² |
| 0.13 Ganek | 5,76 m ² |
| Powierzchnia użyt. kondygnacji: | 156,62 m ² |
| Powierzchnia użyt. budynku: | 537,79 m ² |

| | | | | |
|--|---------------------------|---|-------------------|--------|
| Zet Projekt Marcin Zieliński NIP 9570969642 80-126 Gdańsk GSM: 504-927-967 REGON 381108400 ul. Czesława Miłosa 45/40 e-mail: zetprojekt.biuro@gmail.com | | Stadium: PROJ. ARCH.-BUDOWLANY | | |
| Temat: Inwentaryzacja architektoniczno-budowlana i ekspertyza obiektów budowlanych (budynek mieszkalny) zlokalizowanych na działce nr 99/2, obr. Debrzno wraz z inwentaryzacją geodezyjną istniejącego zagospodarowania terenu | | | | |
| Tytuł rysunku: RZUT PARTERU - INWENTARYZACJA | | Branża: ARCHITEKTONICZNA | | |
| Skala: 1:100 | | Nr rewizji: 00 | Nr rysunku: 1-2 | |
| FUNKCJA | IMIĘ NAZWISKO | NUMER UPRAWNIEN | SPECJALNOŚĆ | PODPIS |
| Projektant | mgr inż. Marcin Zieliński | 132/POOKK/IV/2016 | konstr.-budowlana | |
| Opracował/a | mgr inż. Martyna Knop | | | |
| Sprawdzający | | | | |
| Data: | Grudzień 2024 | Kopiowanie, przetwarzanie oraz udostępnianie osobom trzecim jedynie za pisemną zgodą Zet Projekt Marcin Zieliński | | |

RZUT I PIĘTRA - INWENTARYZACJA

skala 1:100

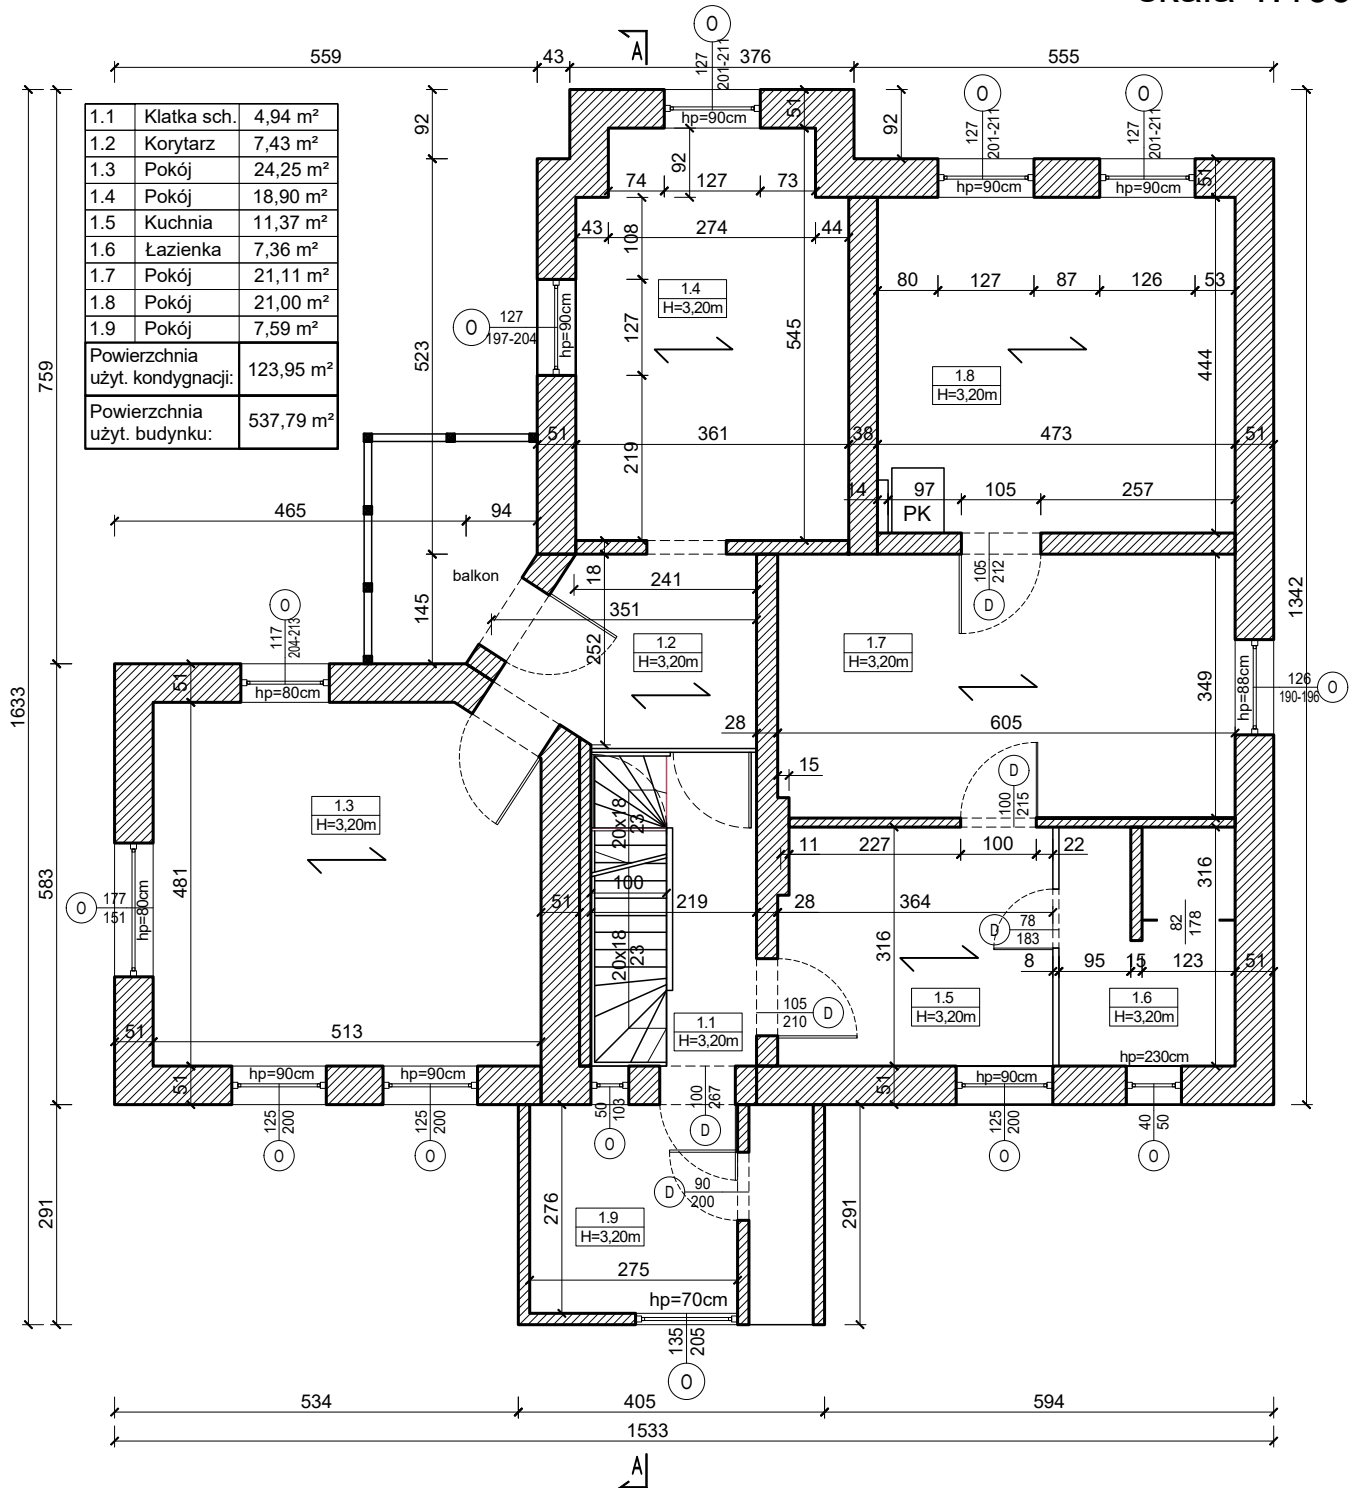


Legenda:



ściana murowana




piec kaflowy

| | | | |
|---|--|---|----------------------------------|
|  Zet Projekt Marcin Zieliński NIP 9570969642 80-126 Gdańsk GSM: 504-927-967 REGON 381108400 ul. Czesława Miłosza 45/40 e-mail: zetprojekt.biuro@gmail.com | | Stadium: PROJ. ARCH.-BUDOWLANY | |
| Temat: Inwentaryzacja architektoniczno-budowlana i ekspertyza obiektów budowlanych (budynek mieszkalny) zlokalizowanych na działce nr 99/2, obr. Debrno wraz z inwentaryzacją geodezyjną istniejącego zagospodarowania terenu | | | |
| Tytuł rysunku: RZUT I PIĘTRA – INWENTARYZACJA | | Skala: 1:100 | Nr rewizji: 00 |
| Funkcja Projektant mgr inż. Marcin Zieliński | | Numer uprawnień 132/POOKK/IV/2016 | Specjalność konstr.-budowlana |
| Opracował/a mgr inż. Martyna Knop | | | |
| Sprawdzający | | | |
| Data: Grudzień 2024 | | Kopiowanie, przetwarzanie oraz udostępnianie osobom trzecim jedynie za pisemną zgodą Zet Projekt Marcin Zieliński | |

1-3


RZUT PODDASZA - INWENTARYZACJA

skala 1:100

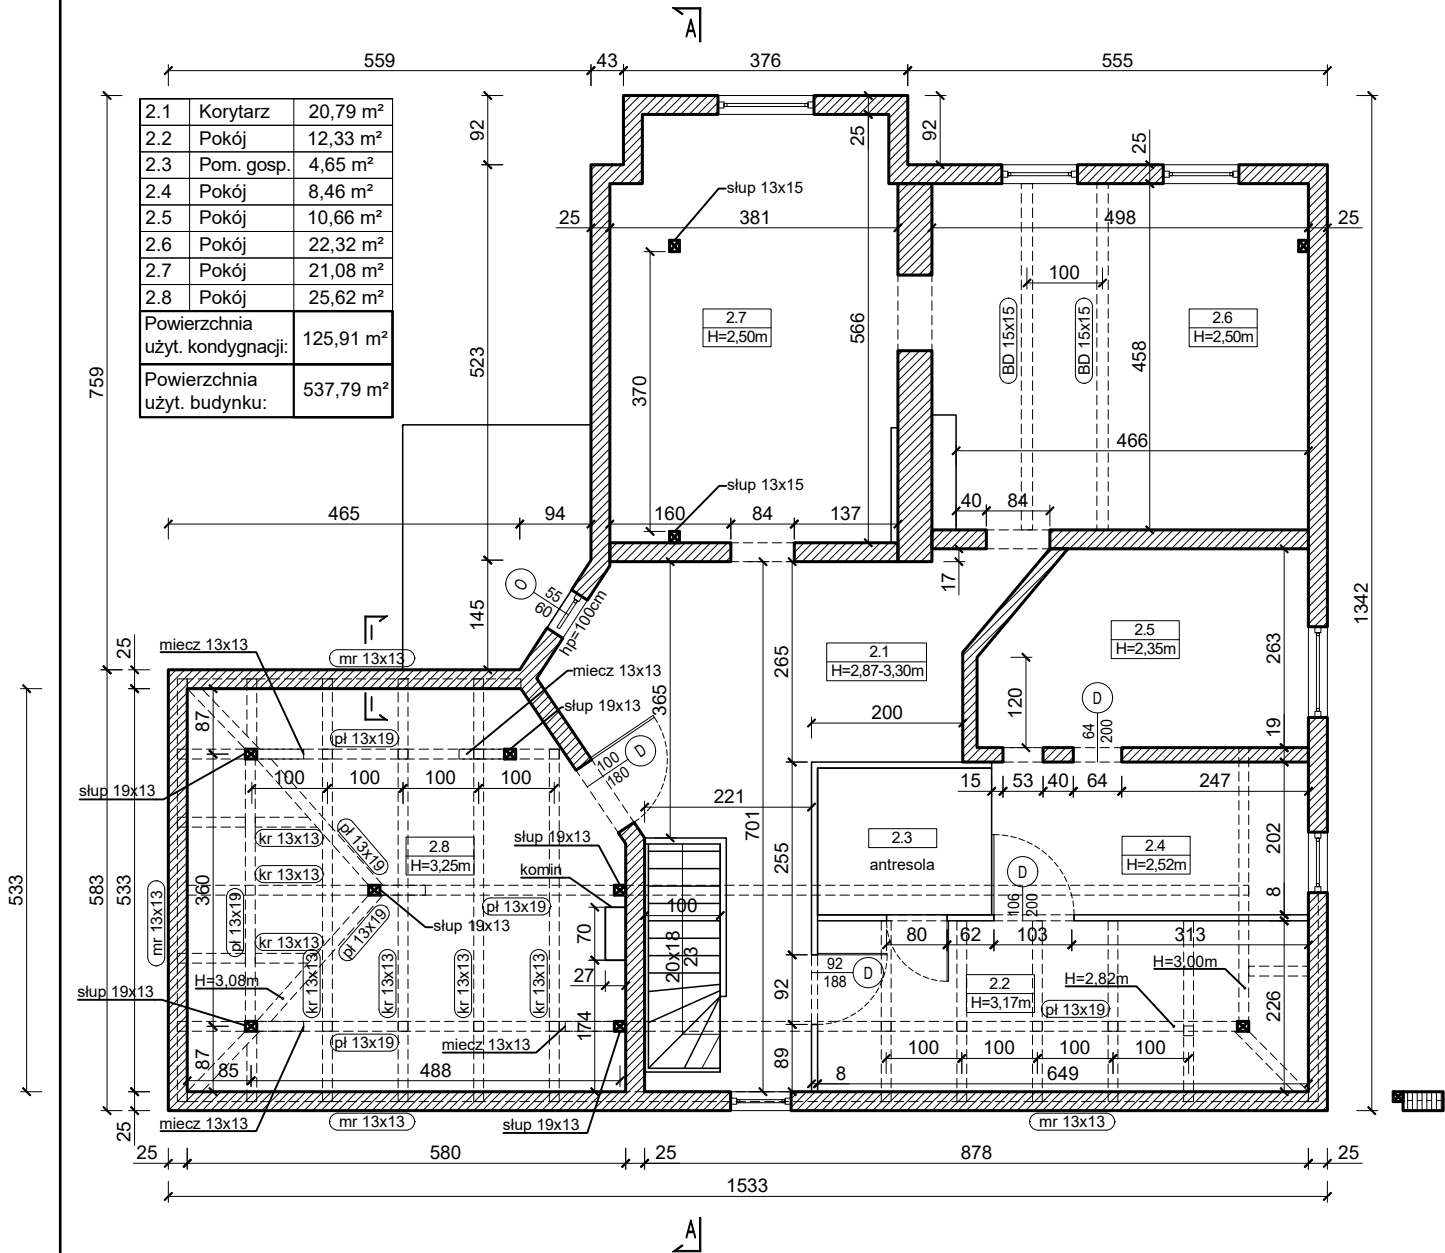

Przekrój I-I

skala 1:20

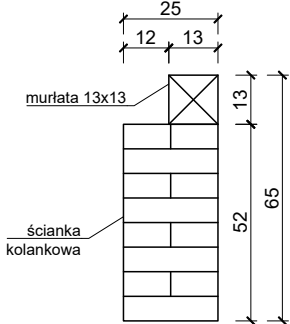


Legenda:



ściana murowana


Oznaczenia elementów konstrukcyjnych:

BD - belka drewniana
mr - murlata
pl - płatew
kr - krokiew

| | | | | | | |
|--|---------------------------|---|-------------------|--|--------------------------------------|---------------------------------------|
| <div><div>ZETPROJEKT</div></div> <div>Zet Projekt Marcin Zieliński NIP 9570969642 80-126 Gdańsk GSM: 504-927-967 REGON 381108400 ul. Czesława Miłosa 45/40 e-mail: zetprojekt.biuro@gmail.com</div> | | | | <div>Stadium:</div> <div>PROJ. ARCH.–BUDOWLANY</div> | | |
| <div>Temat:</div> <div>Inwentaryzacja architektoniczno–budowlana i ekspertyza obiektów budowlanych (budynek mieszkalny) zlokalizowanych na działce nr 99/2, obr. Debrzno wraz z inwentaryzacją geodezyjną istniejącego zagospodarowania terenu</div> | | | | <div>Branża:</div> <div>ARCHITEKTONICZNA</div> | | |
| <div>Tytuł rysunku:</div> <div>RZUT PODDASZA – INWENTARYZACJA</div> | | | | <div>Skala:</div> <div>1:100</div> | <div>Nr rewizji:</div> <div>00</div> | <div>Nr rysunku:</div> <div>I–4</div> |
| FUNKCJA | IMIĘ NAZWISKO | NUMER UPRAWNIEN | SPECJALNOŚĆ | PODPIS | | |
| Projektant | mgr inż. Marcin Zieliński | 132/POOKK/IV/2016 | konstr.–budowlana | | | |
| Opracował/a | mgr inż. Martyna Knop | | | | | |
| Sprawdzający | | | | | | |
| Data: | Grudzień 2024 | Kopiowanie, przetwarzanie oraz udostępnianie osobom trzecim jedynie za pisemną zgodą Zet Projekt Marcin Zieliński | | | | |


PRZEKRÓJ A-A - INWENTARYZACJA



skala 1:100

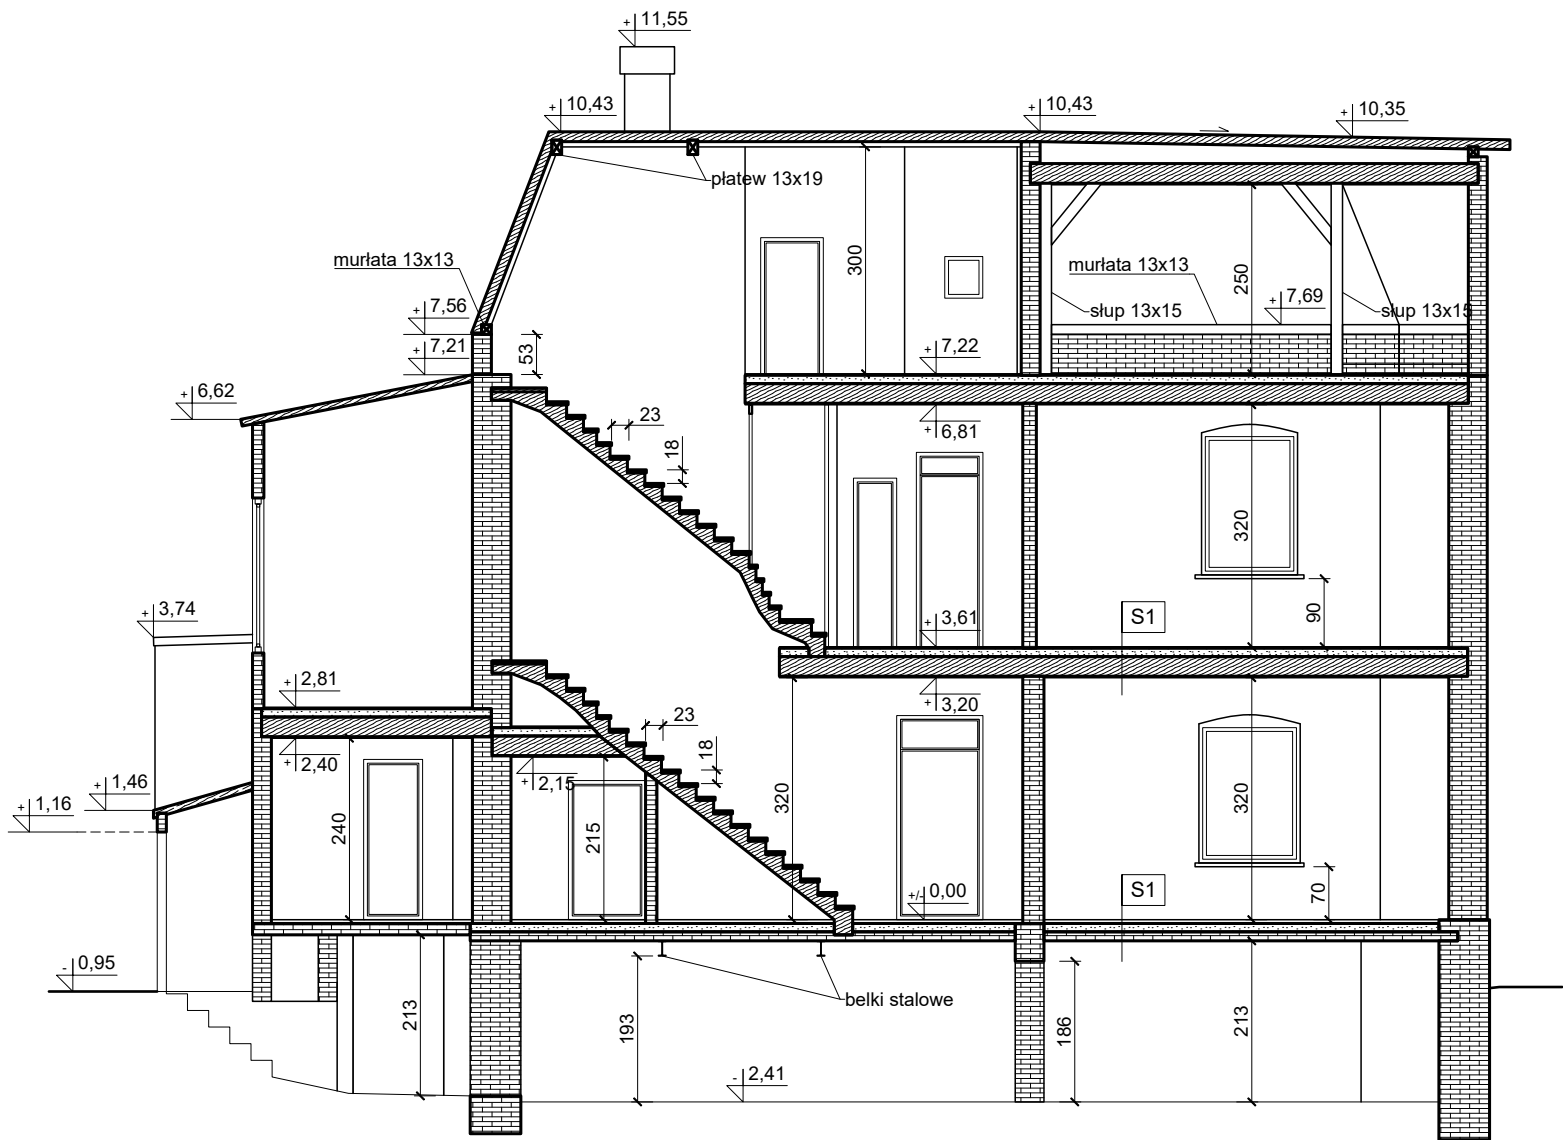

Legenda:

- elementy konstrukcji z cegły pełnej
- elementy konstrukcji z drewna

| | | | | | | |
|--|---------------------------|---|-------------------|-----------------------------------|-----------------------|------------------------|
| <div><div></div><div><div>Zet Projekt Marcin Zieliński</div><div>NIP 9570969642 80-126 Gdańsk GSM: 504-927-967 REGON 381108400 ul. Czesława Miłosza 45/40 e-mail: zetprojekt.biuro@gmail.com</div></div></div> | | | | Stadium: PROJ. ARCH.–BUDOWLANY | | |
| Temat: Inwentaryzacja architektoniczno–budowlana i ekspertyza obiektów budowlanych (budynek mieszkalny) zlokalizowanych na działce nr 99/2, obr. Debrzno wraz z inwentaryzacją geodezyjną istniejącego zagospodarowania terenu | | | | Branża: ARCHITEKTONICZNA | | |
| Tytuł rysunku: PRZEKRÓJ A–A – INWENTARYZACJA | | | | Skala: 1:100 | Nr rewizji: 00 | Nr rysunku: 1–5 |
| FUNKCJA | IMIĘ NAZWISKO | NUMER UPRAWNIEN | SPECJALNOŚĆ | PODPIS | | |
| Projektant | mgr inż. Marcin Zieliński | 132/P00KK/IV/2016 | konstr.–budowlana | | | |
| Opracował/a | mgr inż. Martyna Knop | | | | | |
| Sprawdzający | | | | | | |
| Data: | Grudzień 2024 | Kopiuwanie, przetwarzanie oraz udostępnianie osobom trzecim jedynie za pisemną zgodą Zet Projekt Marcin Zieliński | | | | |

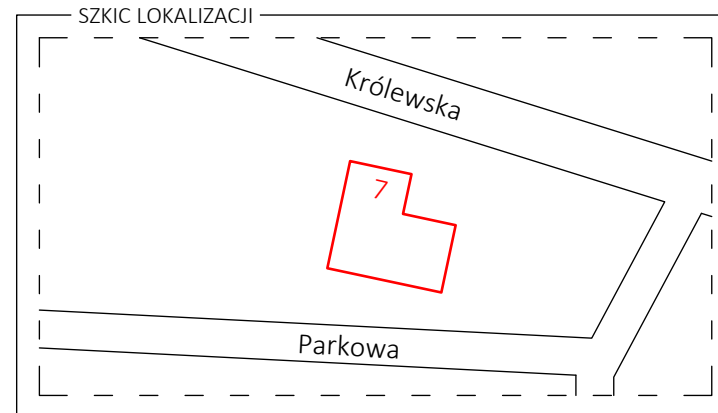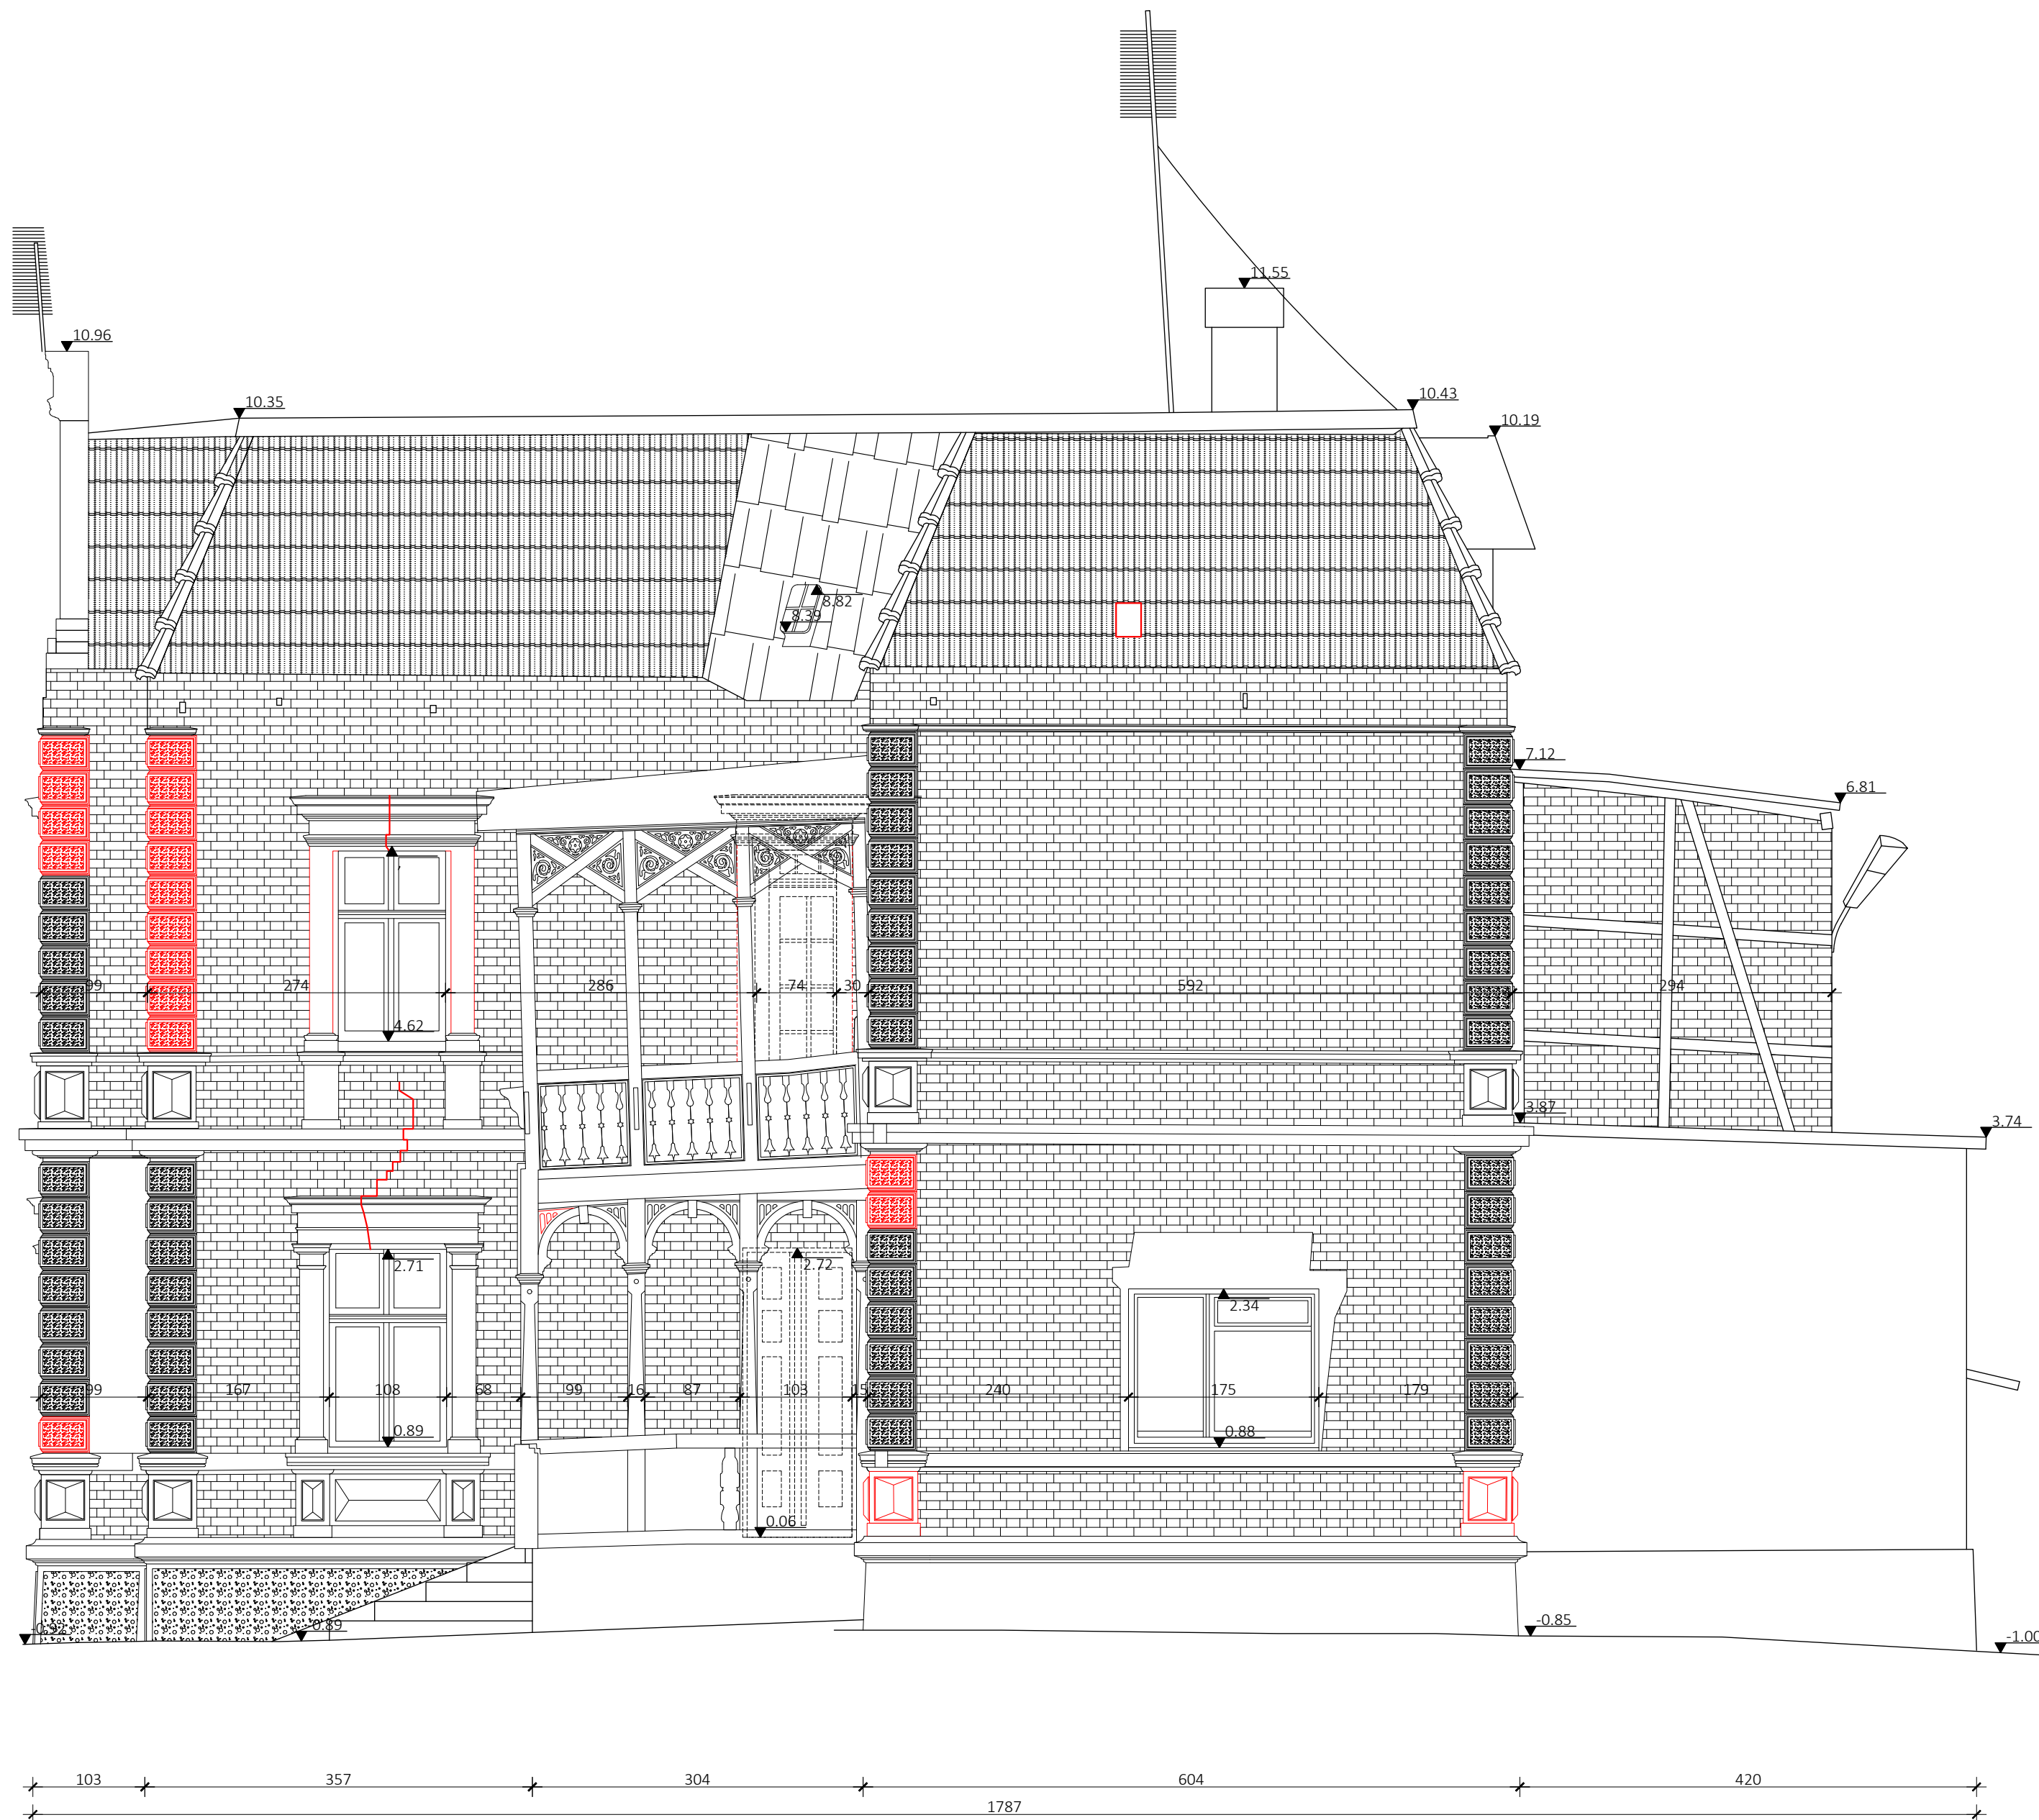

DODATKOWE INFORMACJE

WYSOKOŚĆ "ZERA" BUDYNKU ZOSTAŁA PRZYJĘTA JAKO POZIOM WEJŚCIA GŁÓWNEGO DO BUDYNKU

WYKONAWCA

geoprofil.co

geoprofil.co sp. z o. o. | KRS: 0000826456 | REGON: 385577014
NIP: 6040217192

ZAMAWIAJĄCY

Zet Projekt Marcin Zieliński | NIP: 9570969642
Czesława Miłosza 45/40/KL. B, 80-126 Gdańsk

OBIEKT

ul. Królewska 7, 77-310 Debrzno

NAZWA PROJEKTU

Inwentaryzacja elewacji wykonana metodą skanowania laserowego 3D

TYTUŁ RYSUNKU

Rzut elewacji Północnej

DATA POMIARU

13.12.24

POMIERZYŁ

Marcin Koldysz

DATA RYSUNKU

27.12.24

NARYSOWAŁA

Sebastian Wiśnicki

DATA KONTROLI

27.12.24

SKONTROLOWAŁ



Maciej Firko

NUMER RYSUNKU

24076_EL_PN

SKALA

1:50

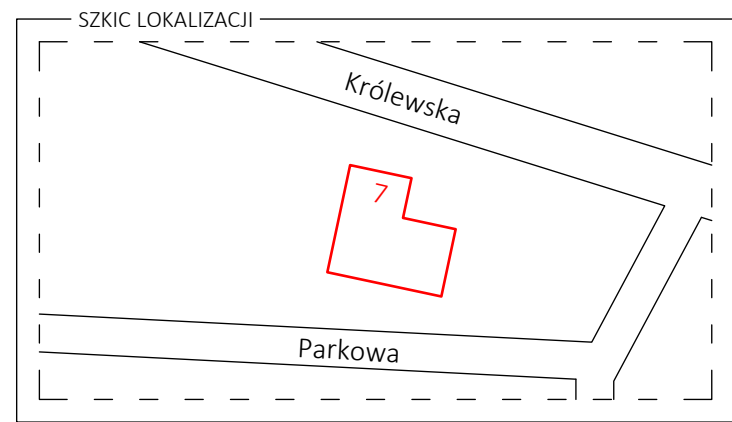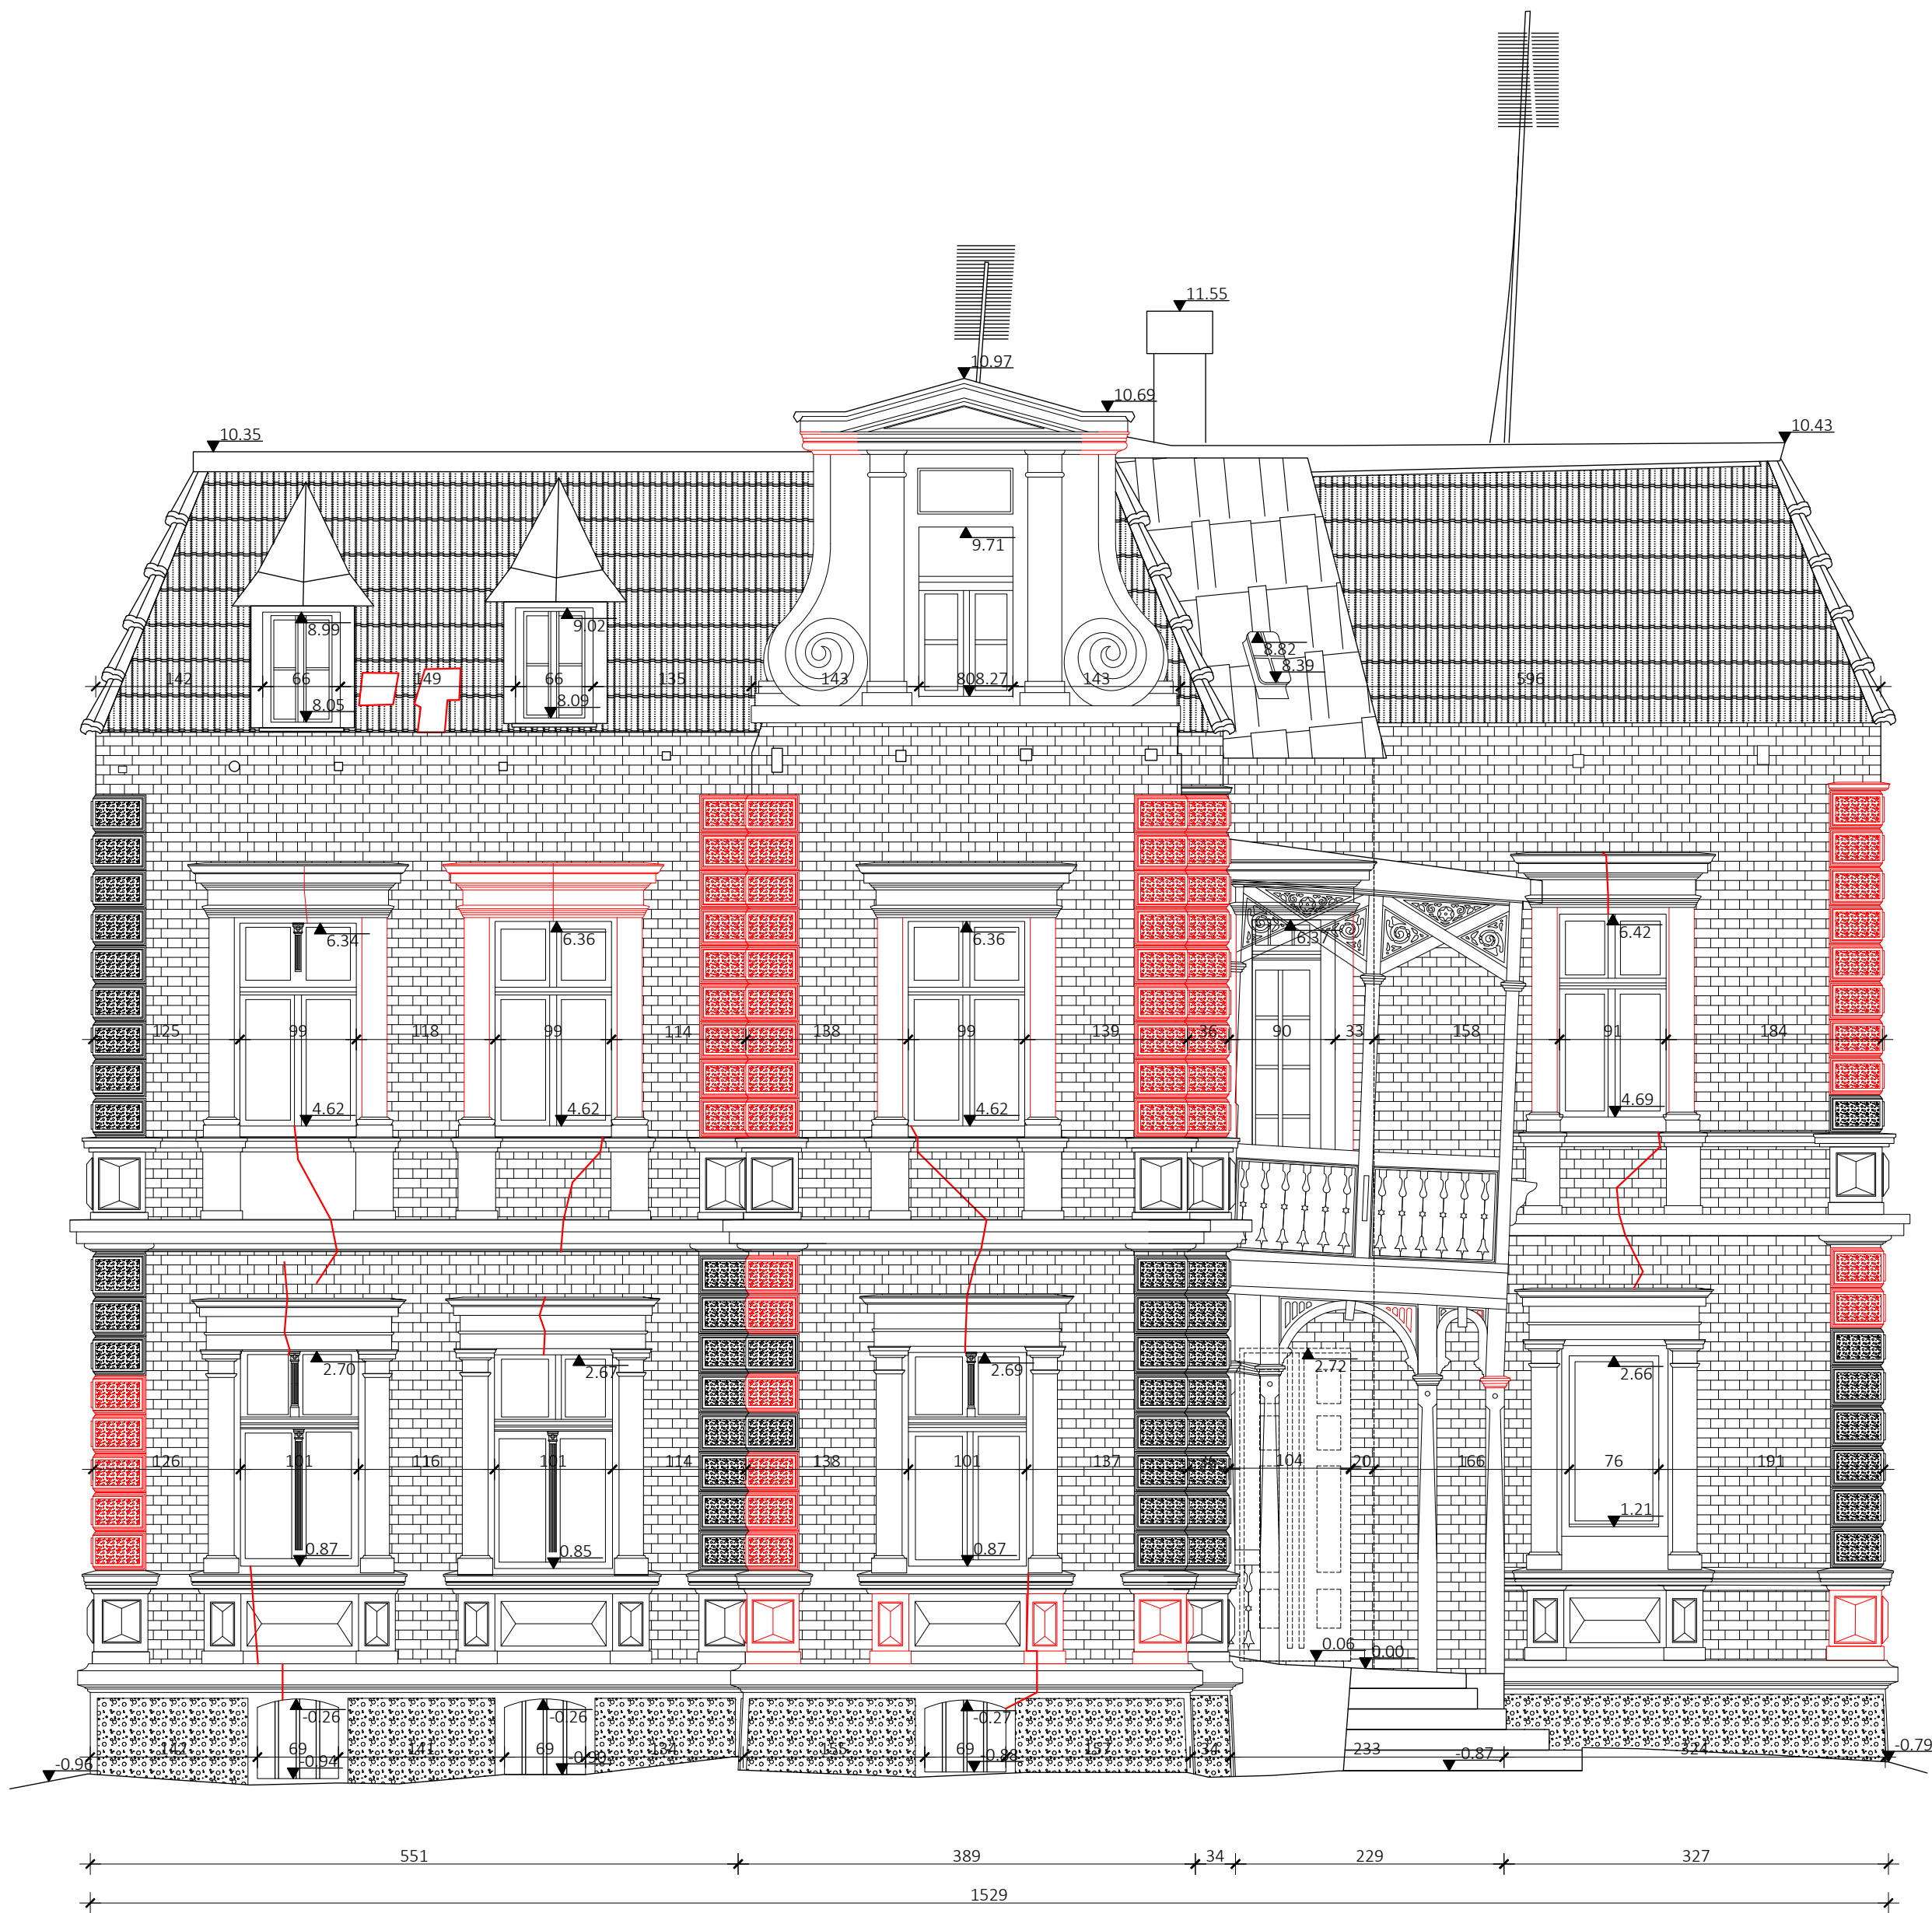

DODATKOWE INFORMACJE

WYSOKOŚĆ "ZERA" BUDYNKU ZOSTAŁA PRZYJĘTA JAKO POZIOM WIEJSIA GŁÓWNEGO DO BUDYNKU

WYKONAWCA

geoprofil.co

geoprofil.co sp. z o.o. | KRS: 0000826456 | REGON: 385577014
NIP: 6040217192

ZAMAWIAJĄCY

Zet Projekt Marcin Zieliński | NIP: 9570969642
Czesława Miłozza 45/40/KL. B, 80-126 Gdańsk

OBIEKT

ul. Królewska 7, 77-310 Debrzno

NAZWA PROJEKTU

Inwentaryzacja elewacji wykonana metodą skanowania laserowego 3D

TYTUŁ RYSUNKU

Rzut elewacji Wschodniej

DATA POMIARU

13.12.24

POMIERZYŁ

Marcin Koldysz

DATA RYSUNKU

27.12.24

NARYSOWAŁ

Sebastian Wiśnicki

DATA KONTROLI

27.12.24

SKONTROLOWAŁ



Maciej Firko

NUMER RYSUNKU

24076_EL_WSCH

SKALA

1:50

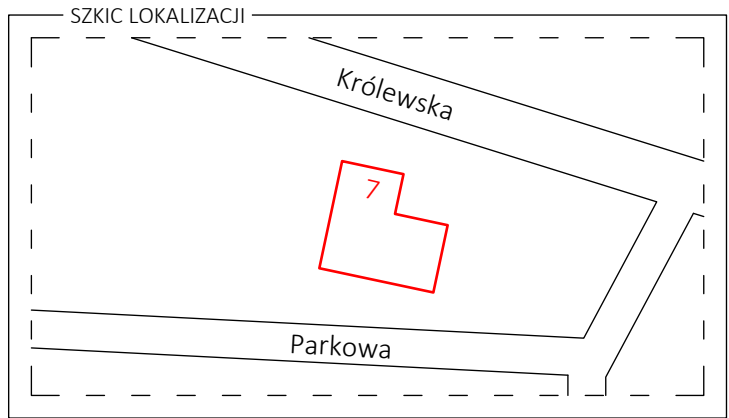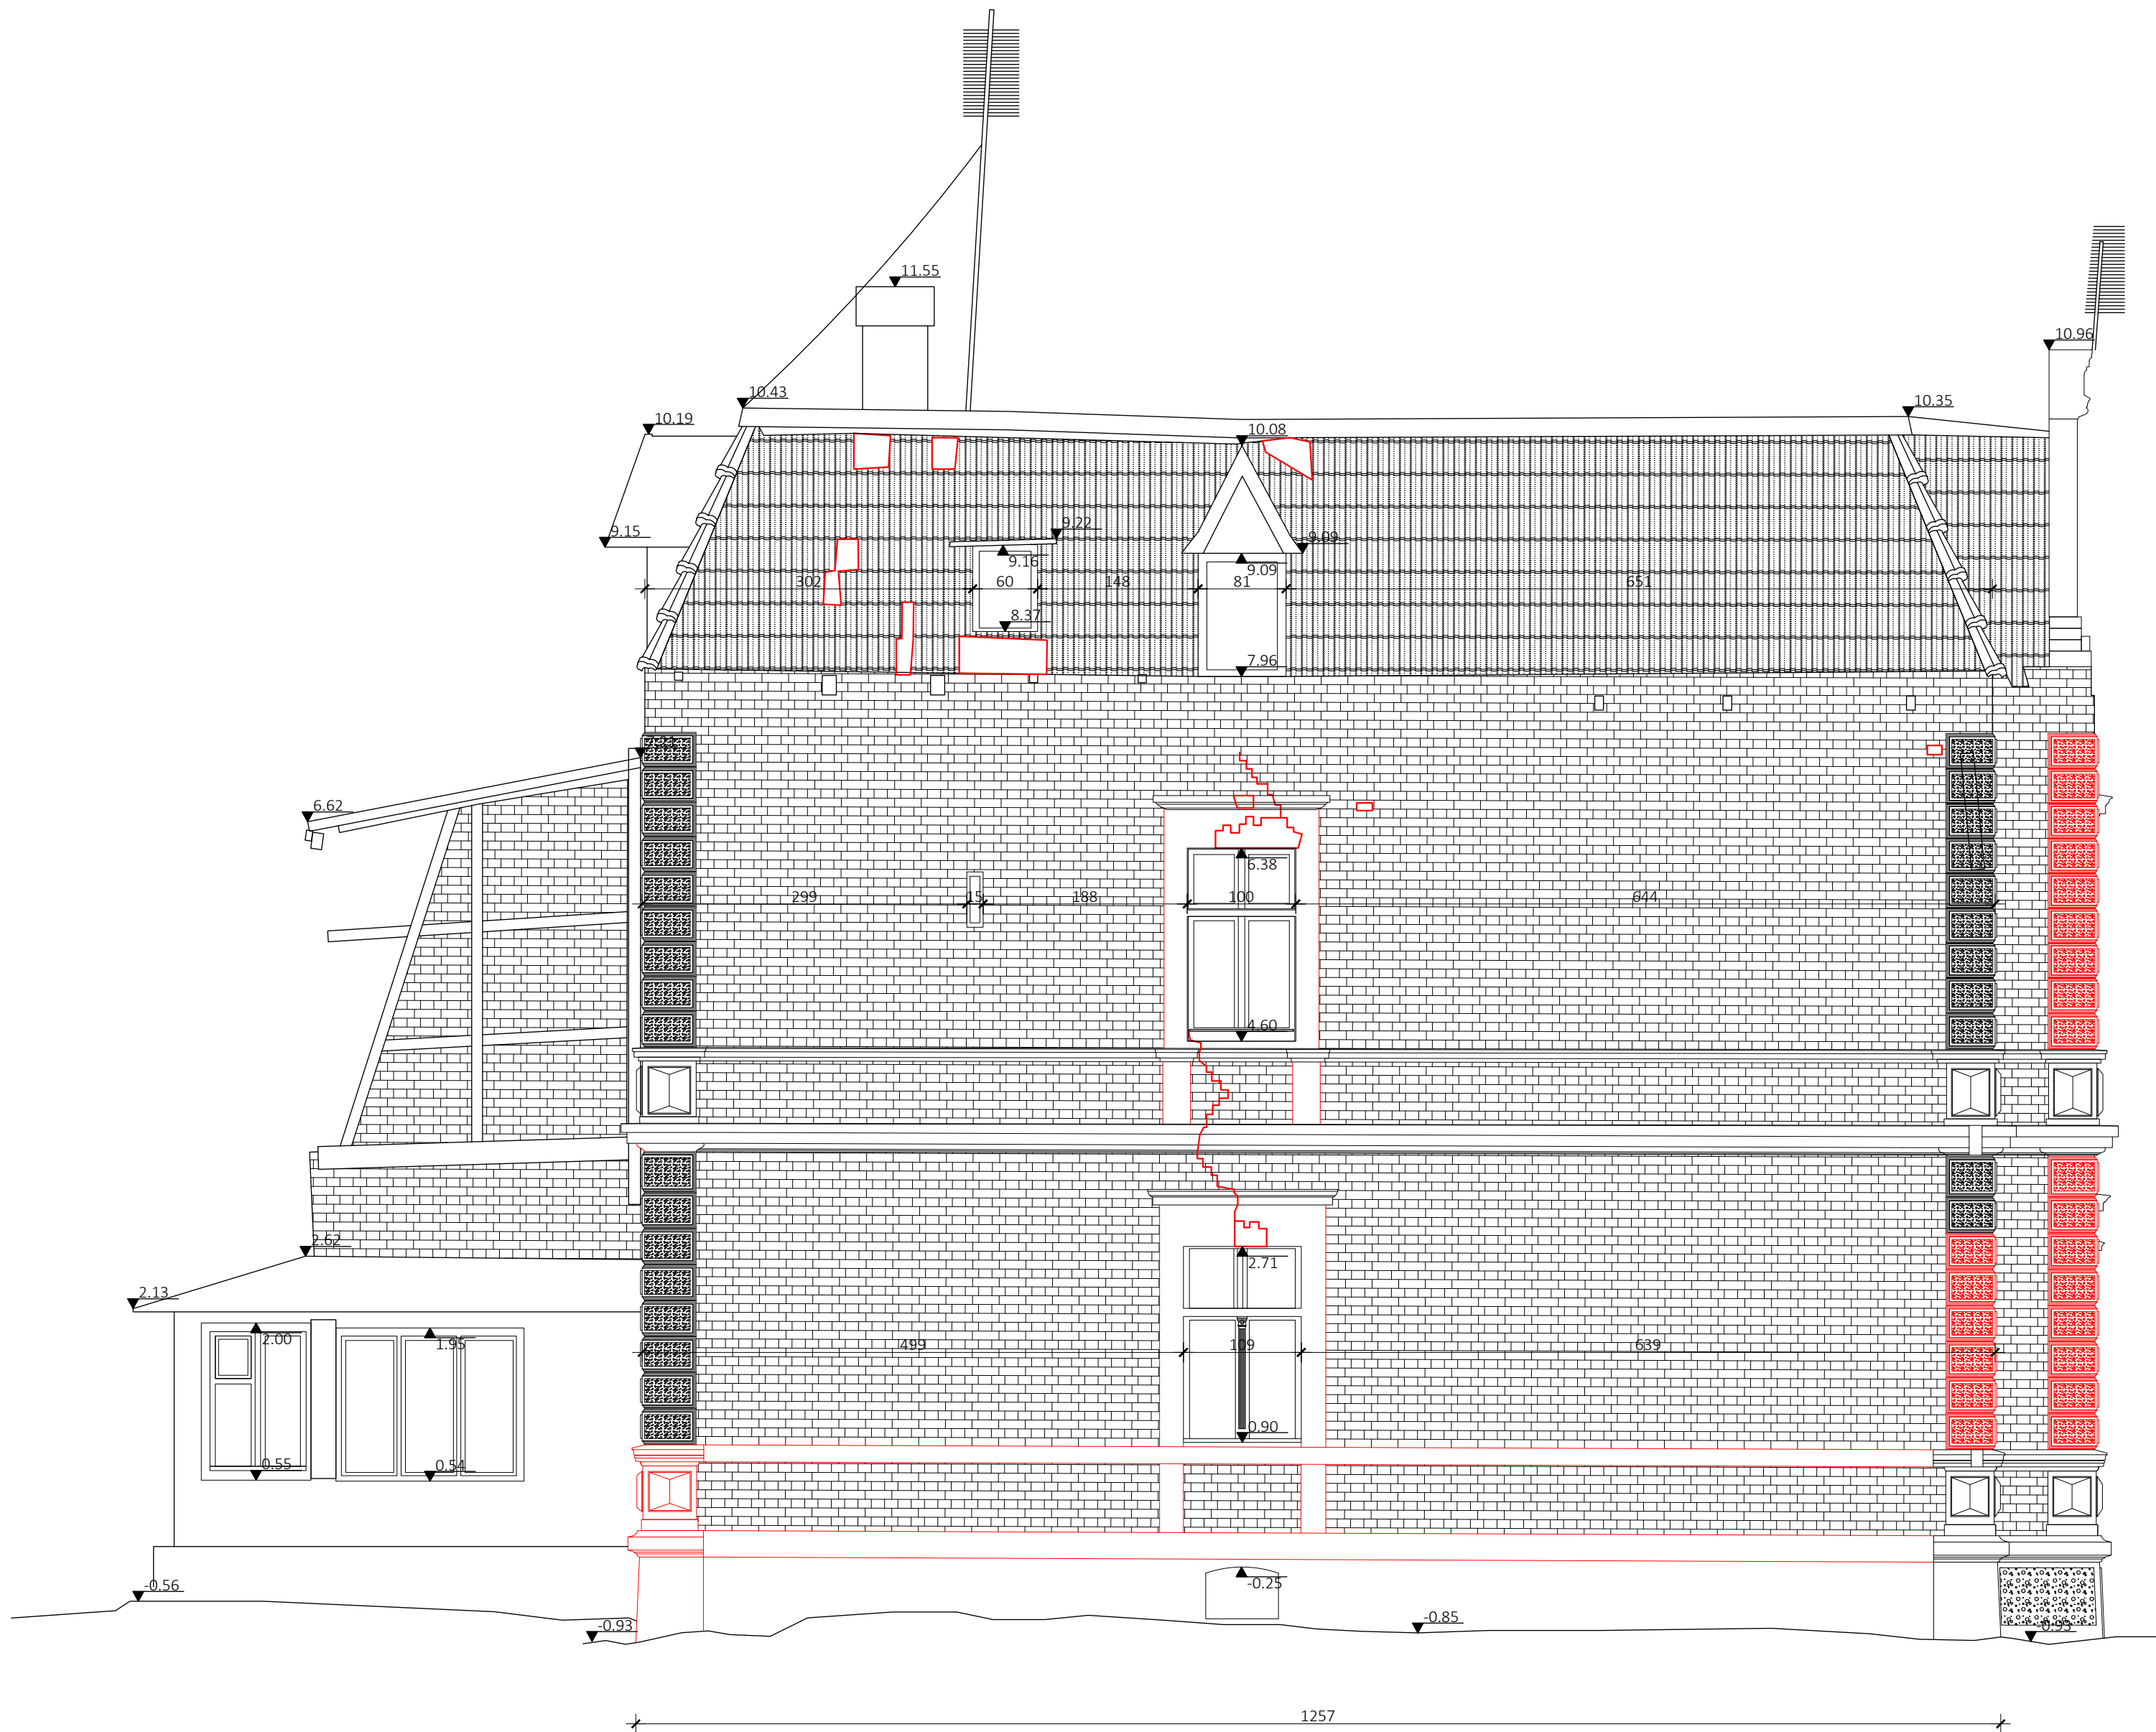

DODATKOWE INFORMACJE

WYSOKOŚĆ "ZERA" BUDYNKU ZOSTAŁA PRZYJĘTA JAKO POZIOM WEJŚCIA GŁÓWNEGO DO BUDYNKU

WYKONAWCA

geoprofil.co

geoprofil.co sp. z o.o. | KRS: 0000826456 | REGON: 385577014
NIP: 6040217192

ZAMAWIAJĄCY

Zet Projekt Marcin Zieliński | NIP: 9570969642
Czesława Miłosza 45/40/KL. B, 80-126 Gdańsk

OBIEKT

ul. Królewska 7, 77-310 Debrzno

NAZWA PROJEKTU

Inwentaryzacja elewacji wykonana metodą skanowania laserowego 3D

TYTUŁ RYSUNKU

Rzut elewacji Południowej

DATA POMIARU

13.12.24

POMIERZYŁ

Marcin Koldysz

DATA RYSUNKU

27.12.24

NARYSOWAŁ

Sebastian Wiśnicki

DATA KONTROLI

27.12.24

SKONTROLOWAŁ



Maciej Firko

NUMER RYSUNKU

24076_EL_PD

SKALA

1:50

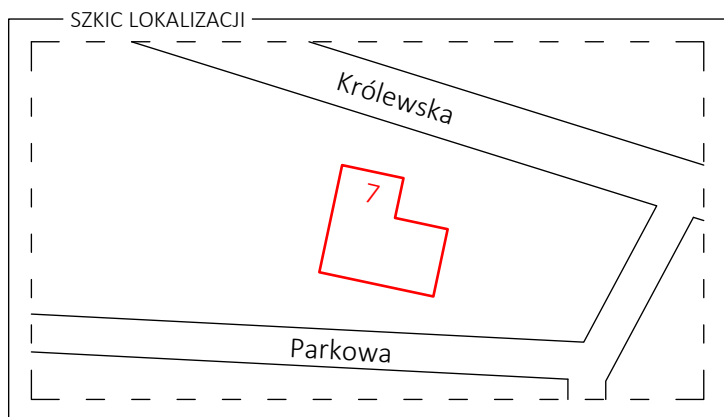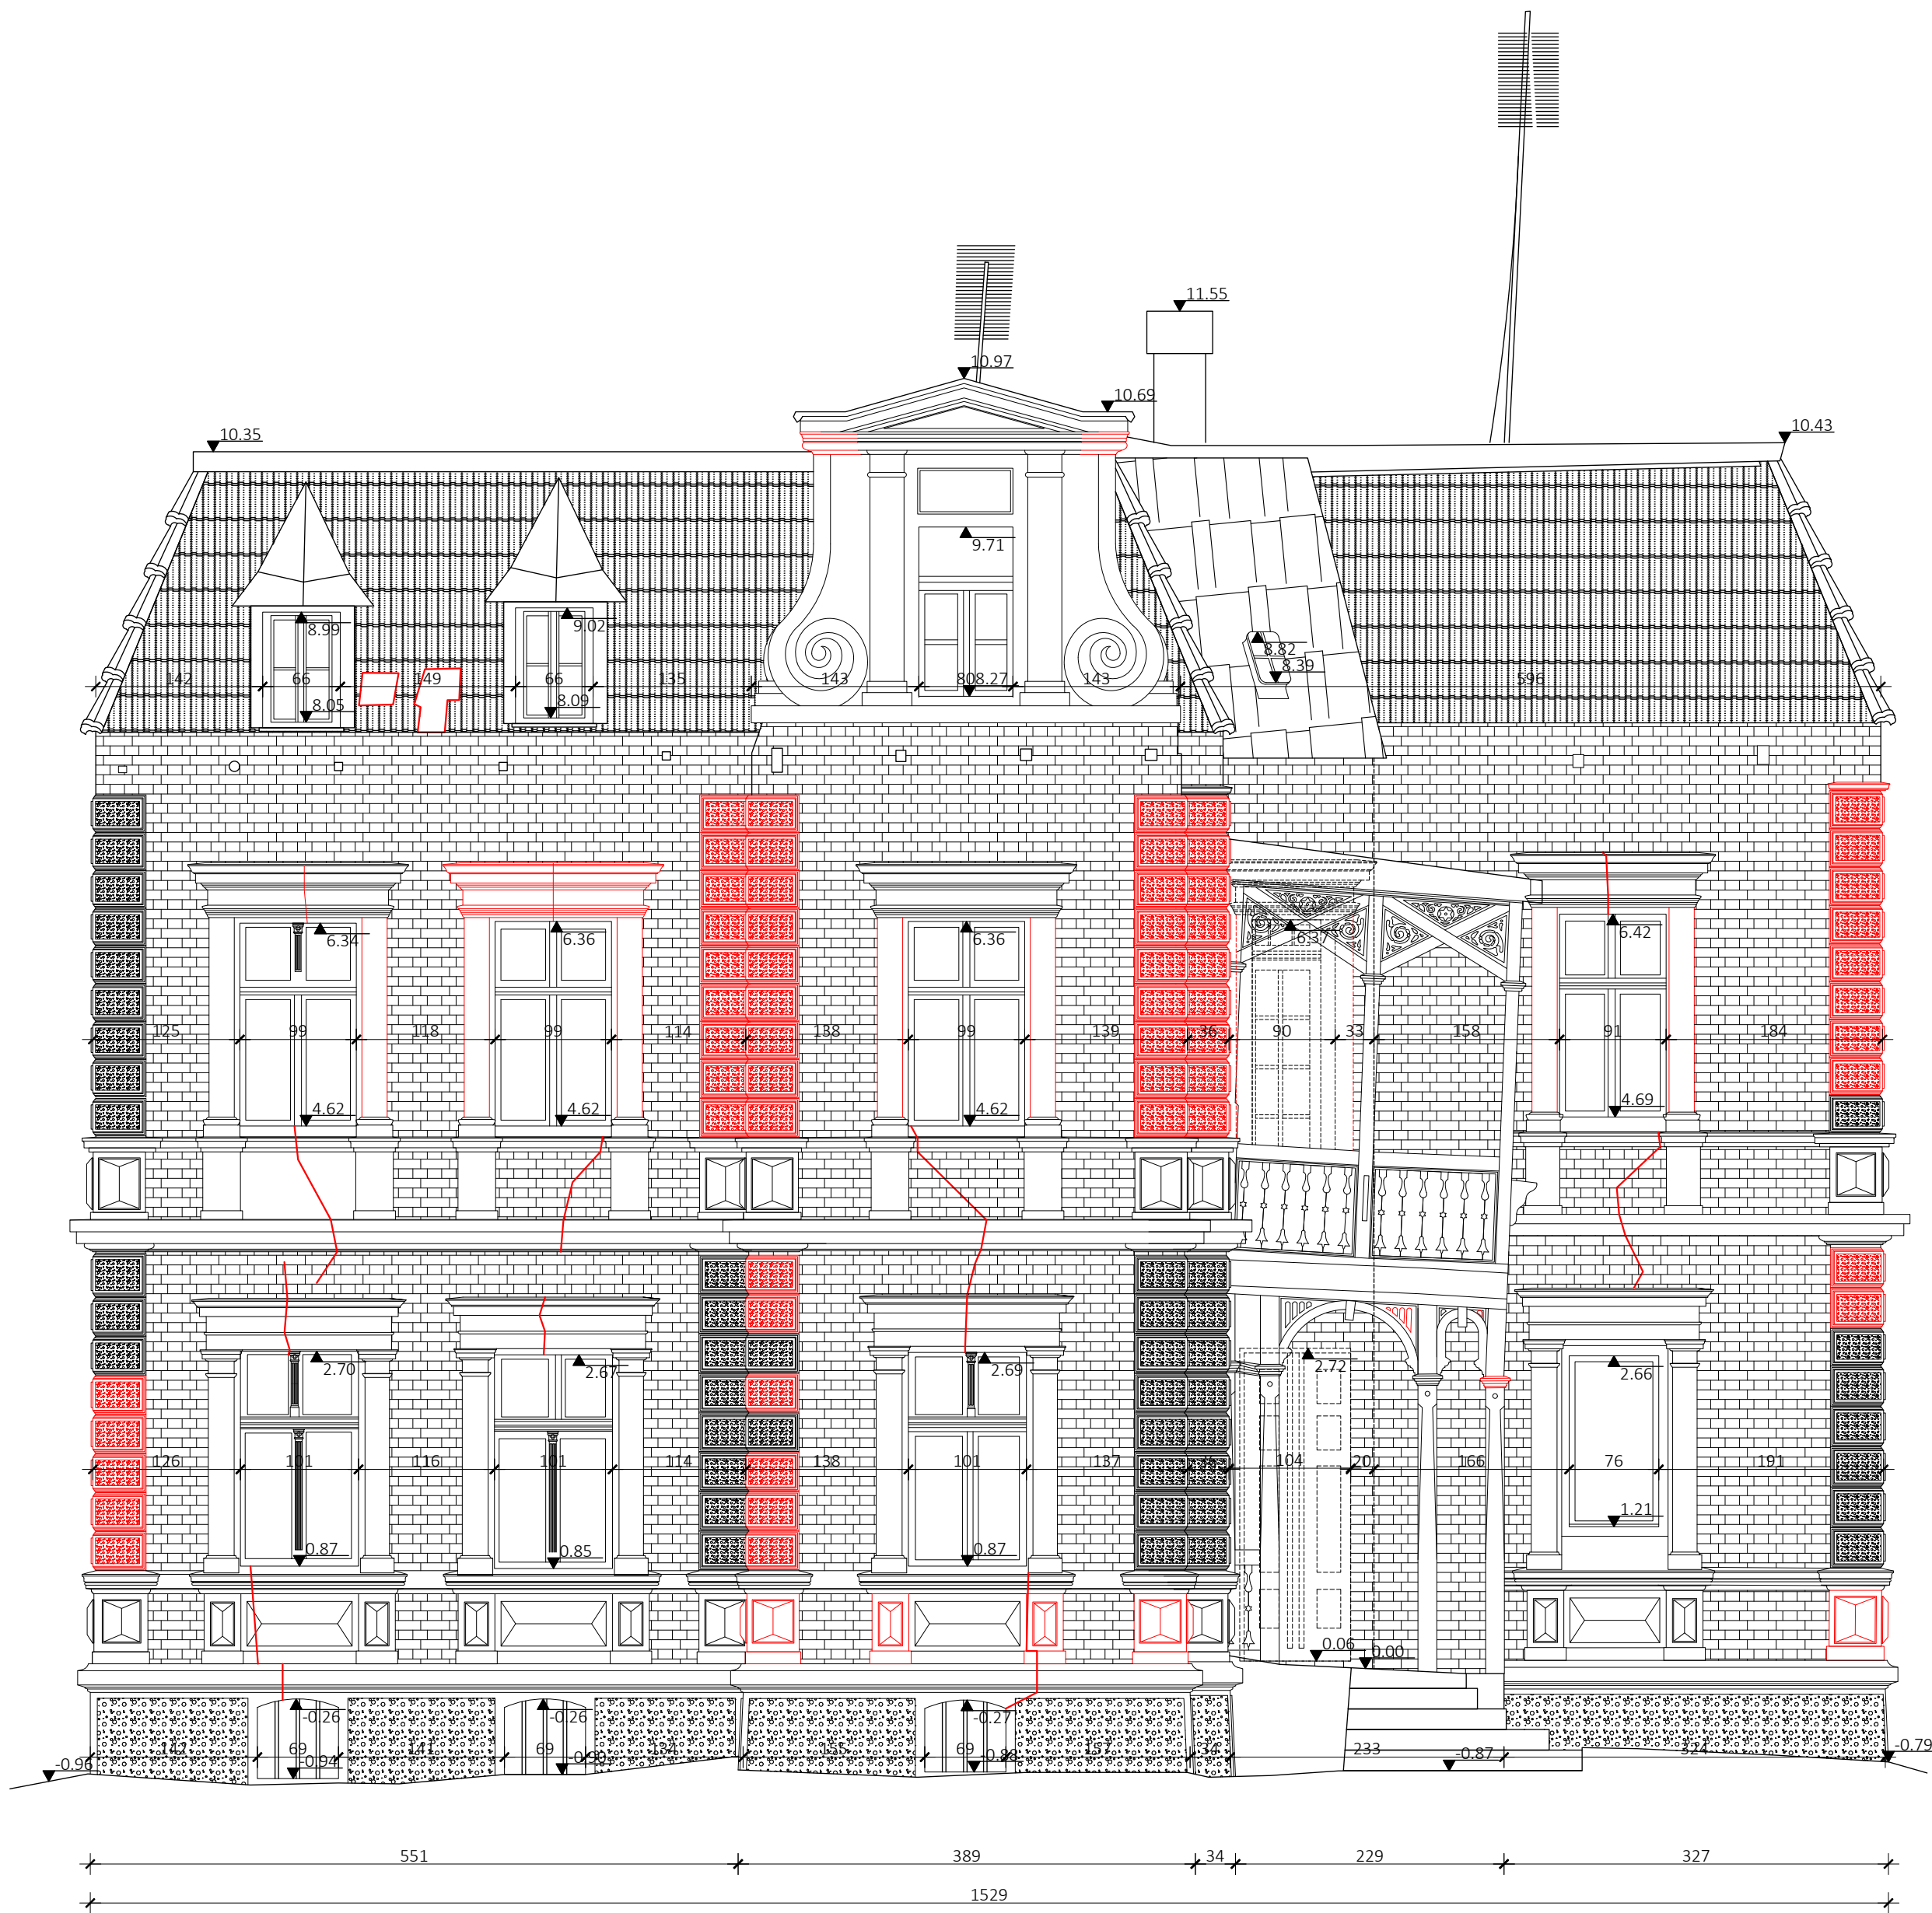

DODATKOWE INFORMACJE

WYSOKOŚĆ "ZERA" BUDYNKU ZOSTAŁA PRZYJĘTA JAKO POZIOM WWEJŚCIA GŁÓWNEGO DO BUDYNKU

WYKONAWCA

geoprofil.co

geoprofil.co sp. z o.o. | KRS: 0000826456 | REGON: 385577014
NIP: 6040217192

ZAMAWIAJĄCY

Zet Projekt Marcin Zieliński | NIP: 9570969642
Czesława Miłozza 45/40/KL. B, 80-126 Gdańsk

OBIEKT

ul. Królewska 7, 77-310 Debrzno

NAZWA PROJEKTU

Inwentaryzacja elewacji wykonana metodą skanowania laserowego 3D

TYTUŁ RYSUNKU

Rzut elewacji Wschodniej

DATA POMIARU

13.12.24

POMIERZYŁ

Marcin Koldysz

DATA RYSUNKU

27.12.24

NARYSOWAŁ

Sebastian Wiśnicki

DATA KONTROLI

27.12.24

SKONTROLOWAŁ









Maciej Firko

NUMER RYSUNKU

24076_EL_WSCH

SKALA

1:50

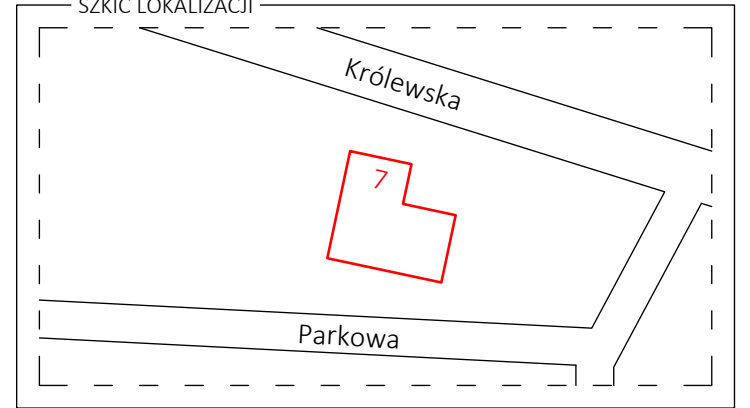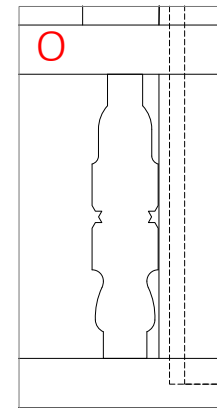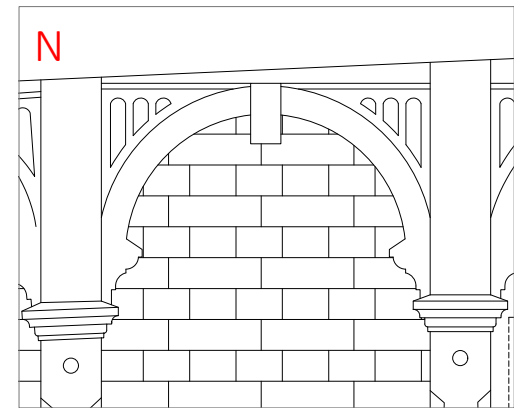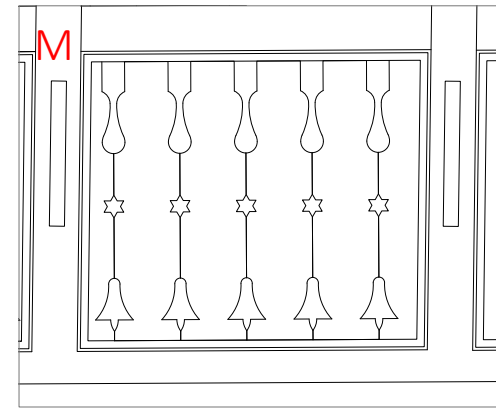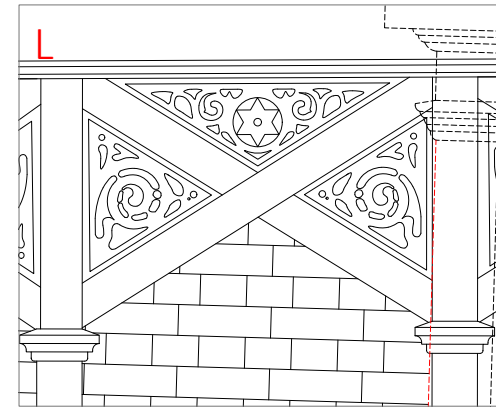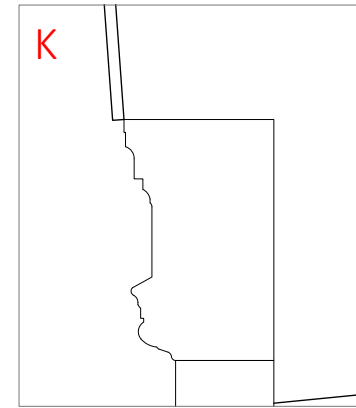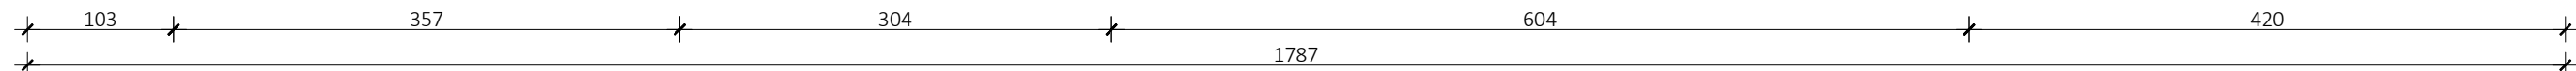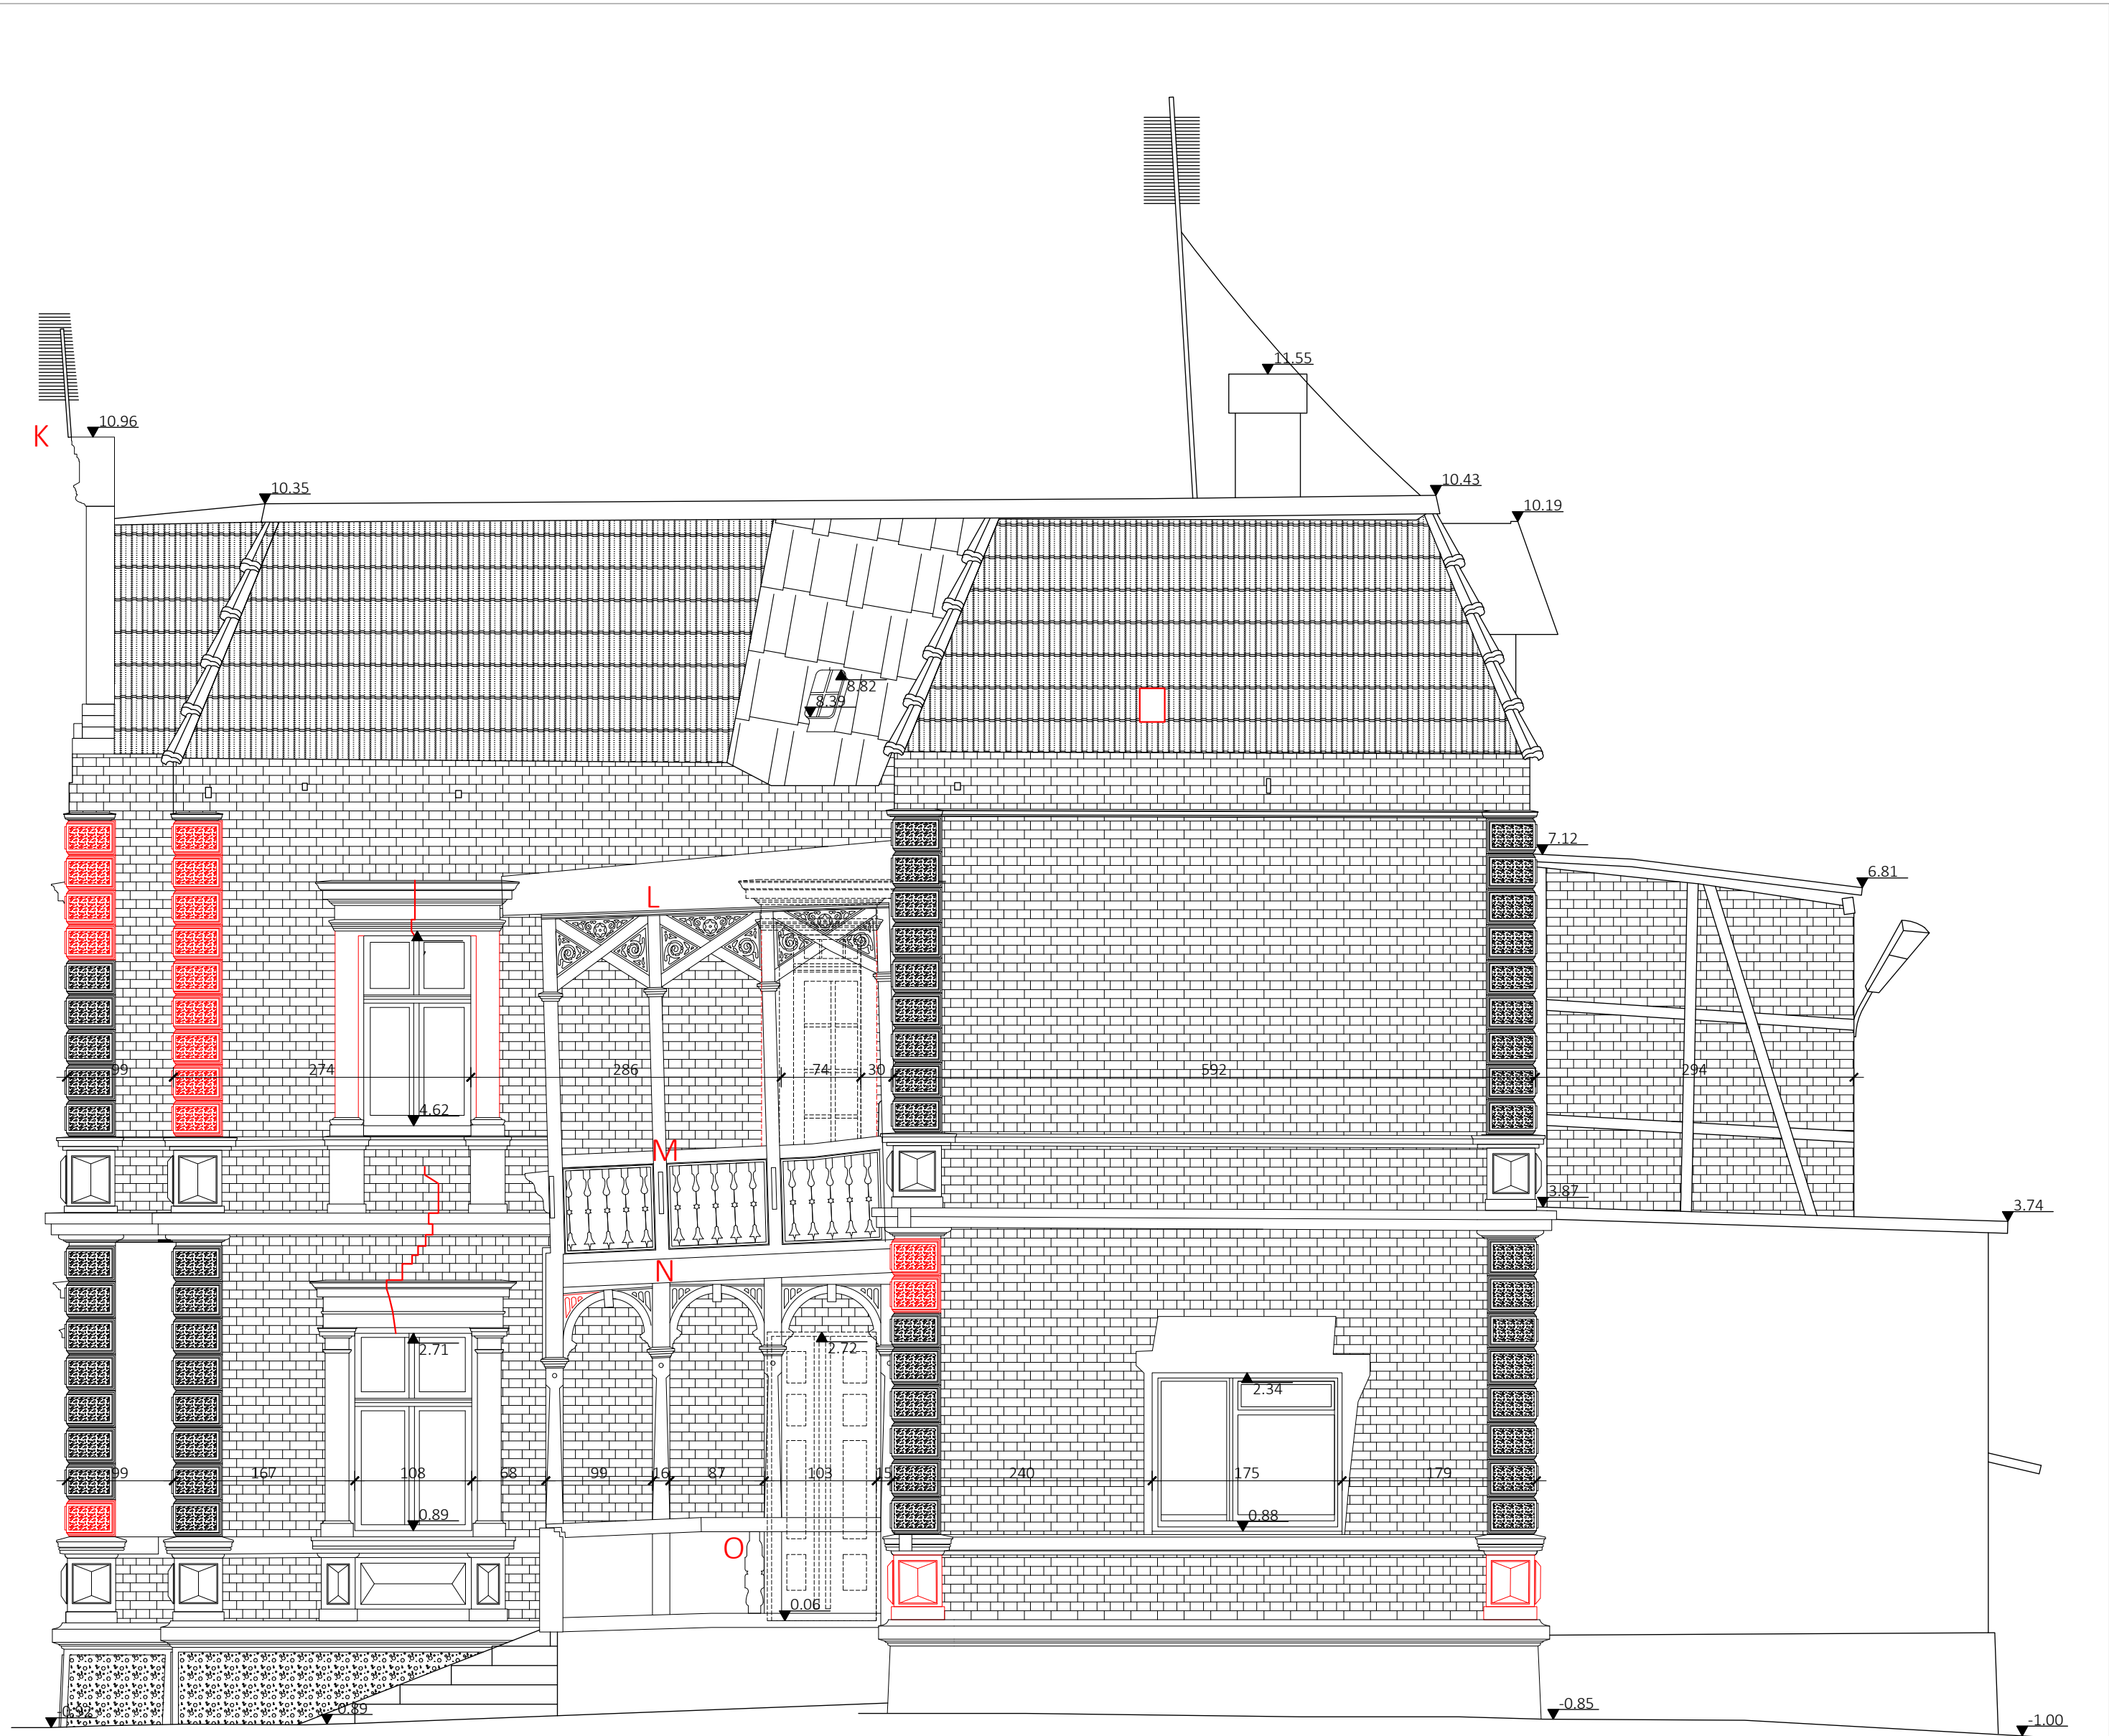

DODATKOWE INFORMACJE

WYSOKOŚĆ "ZERA" BUDYNKU ZOSTAŁA PRZYJĘTA JAKO POZIOM WEJŚCIA GŁÓWNEGO DO BUDYNKU

WYKONAWCA

geoprofil.co

geoprofil.co sp. z o.o. | KRS: 0000826456 | REGON: 385577014
NIP: 6040217192

ZAMAWIAJĄCY

Zet Projekt Marcin Zieliński | NIP: 9570969642
Czesława Miłozza 45/40/KL. B, 80-126 Gdańsk

OBIEKT

ul. Królewska 7, 77-310 Debrzno

NAZWA PROJEKTU

Inwentaryzacja elewacji wykonana metodą skanowania laserowego 3D

TYTUŁ RYSUNKU

Rzut elewacji Północnej

DATA POMIARU

13.12.24

POMIERZYŁ

Marcin Koldysz

DATA RYSUNKU

27.12.24

NARYSOWAŁ

Sebastian Wiśnicki

DATA KONTROLI

27.12.24

SKONTROLOWAŁ










Maciej Firko

NUMER RYSUNKU

24076_EL_PN

SKALA

1:50/1:20

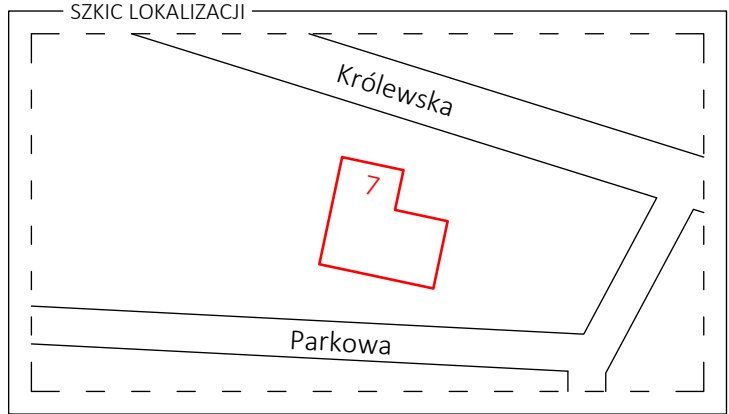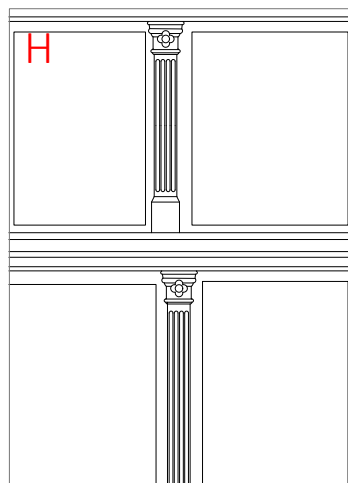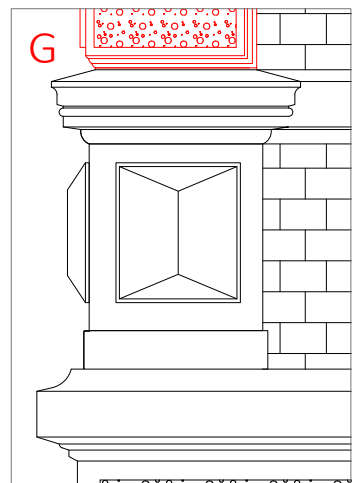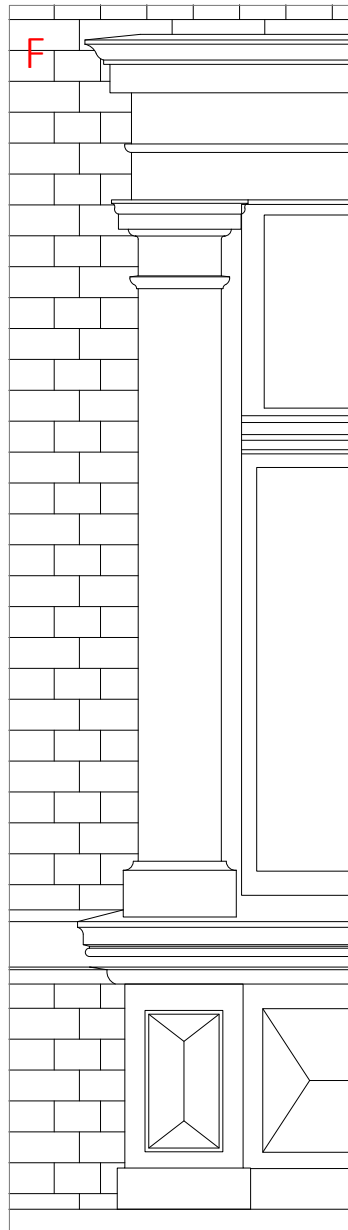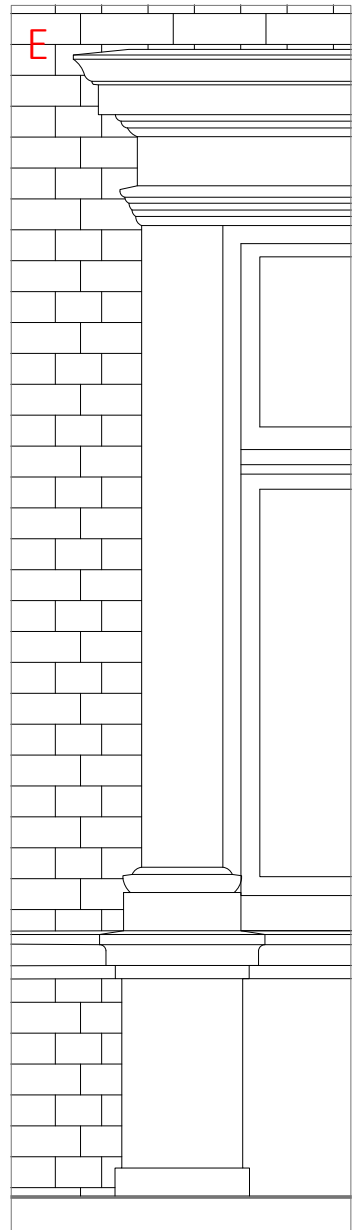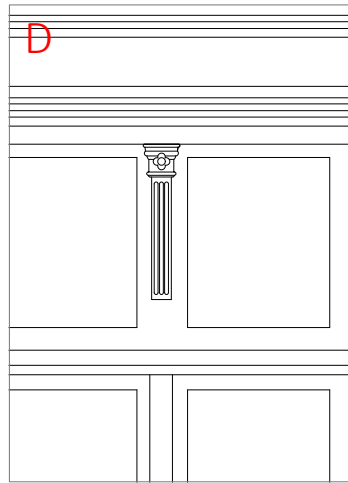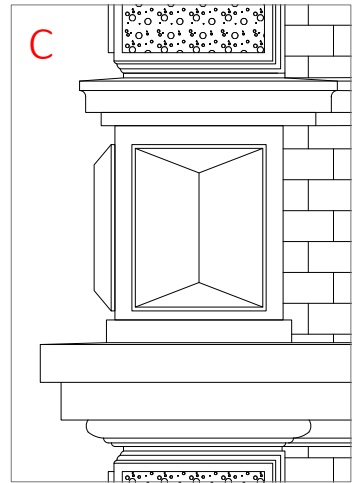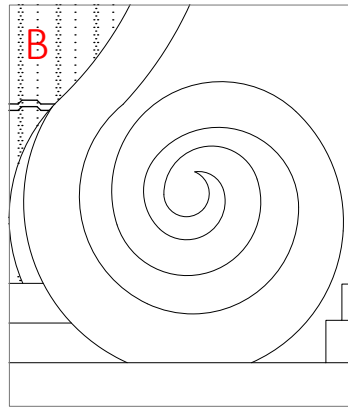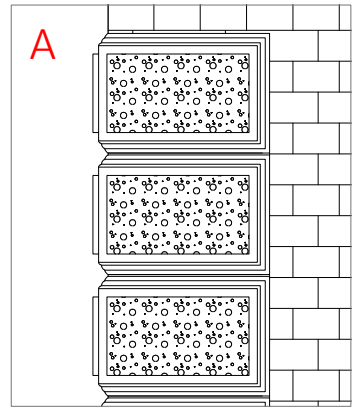

DODATKOWE INFORMACJE

WYSOKOŚĆ "ZERA" BUDYNKU ZOSTAŁA PRZYJĘTA JAKO POZIOM WWEJŚCIA GŁÓWNEGO DO BUDYNKU

WYKONAWCA

geoprofil.co

geoprofil.co sp. z o.o. | KRS: 0000826456 | REGON: 385577014
NIP: 6040217192

ZAMAWIAJĄCY

Zet Projekt Marcin Zieliński | NIP: 9570969642
Czesława Miłosza 45/40/KL. B, 80-126 Gdańsk

OBIEKT

ul. Królewska 7, 77-310 Debrzno

NAZWA PROJEKTU

Inwentaryzacja elewacji wykonana metodą skanowania laserowego 3D

TYTUŁ RYSUNKU

Rzut elewacji Wschodniej

DATA POMIARU

13.12.24

POMIERZYŁ

Marcin Koldysz

DATA RYSUNKU

27.12.24

NARYSOWAŁ

Sebastian Wiśnicki

DATA KONTROLI

27.12.24

SKONTROLOWAŁ




Maciej Firko

NUMER RYSUNKU



24076_EL_WSCH

SKALA

1:50 / 1:20

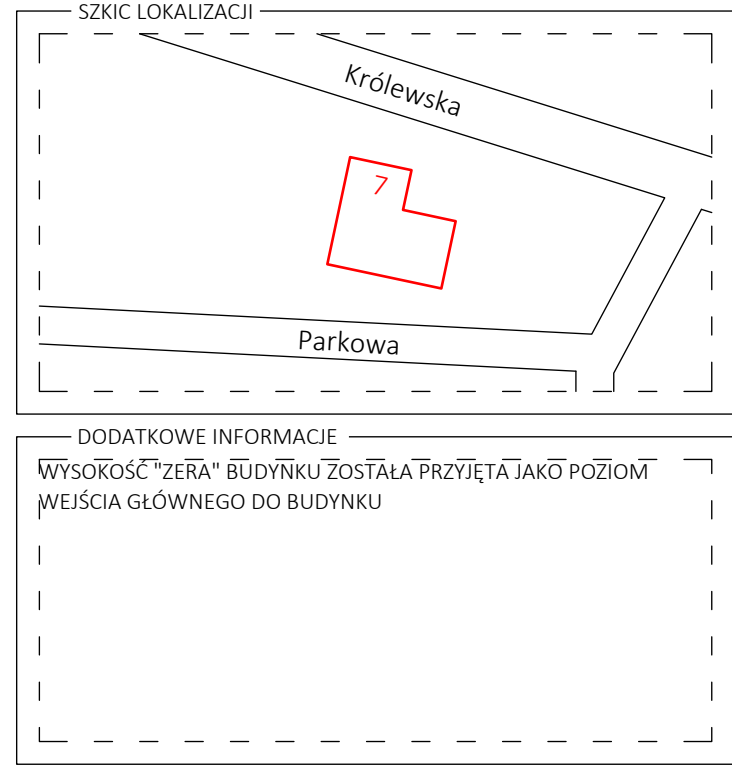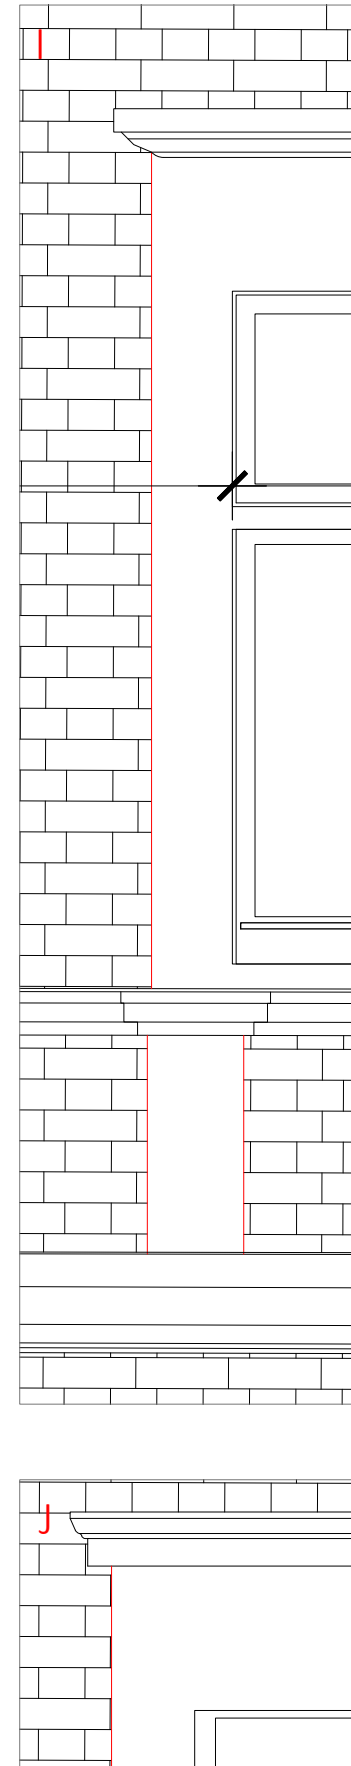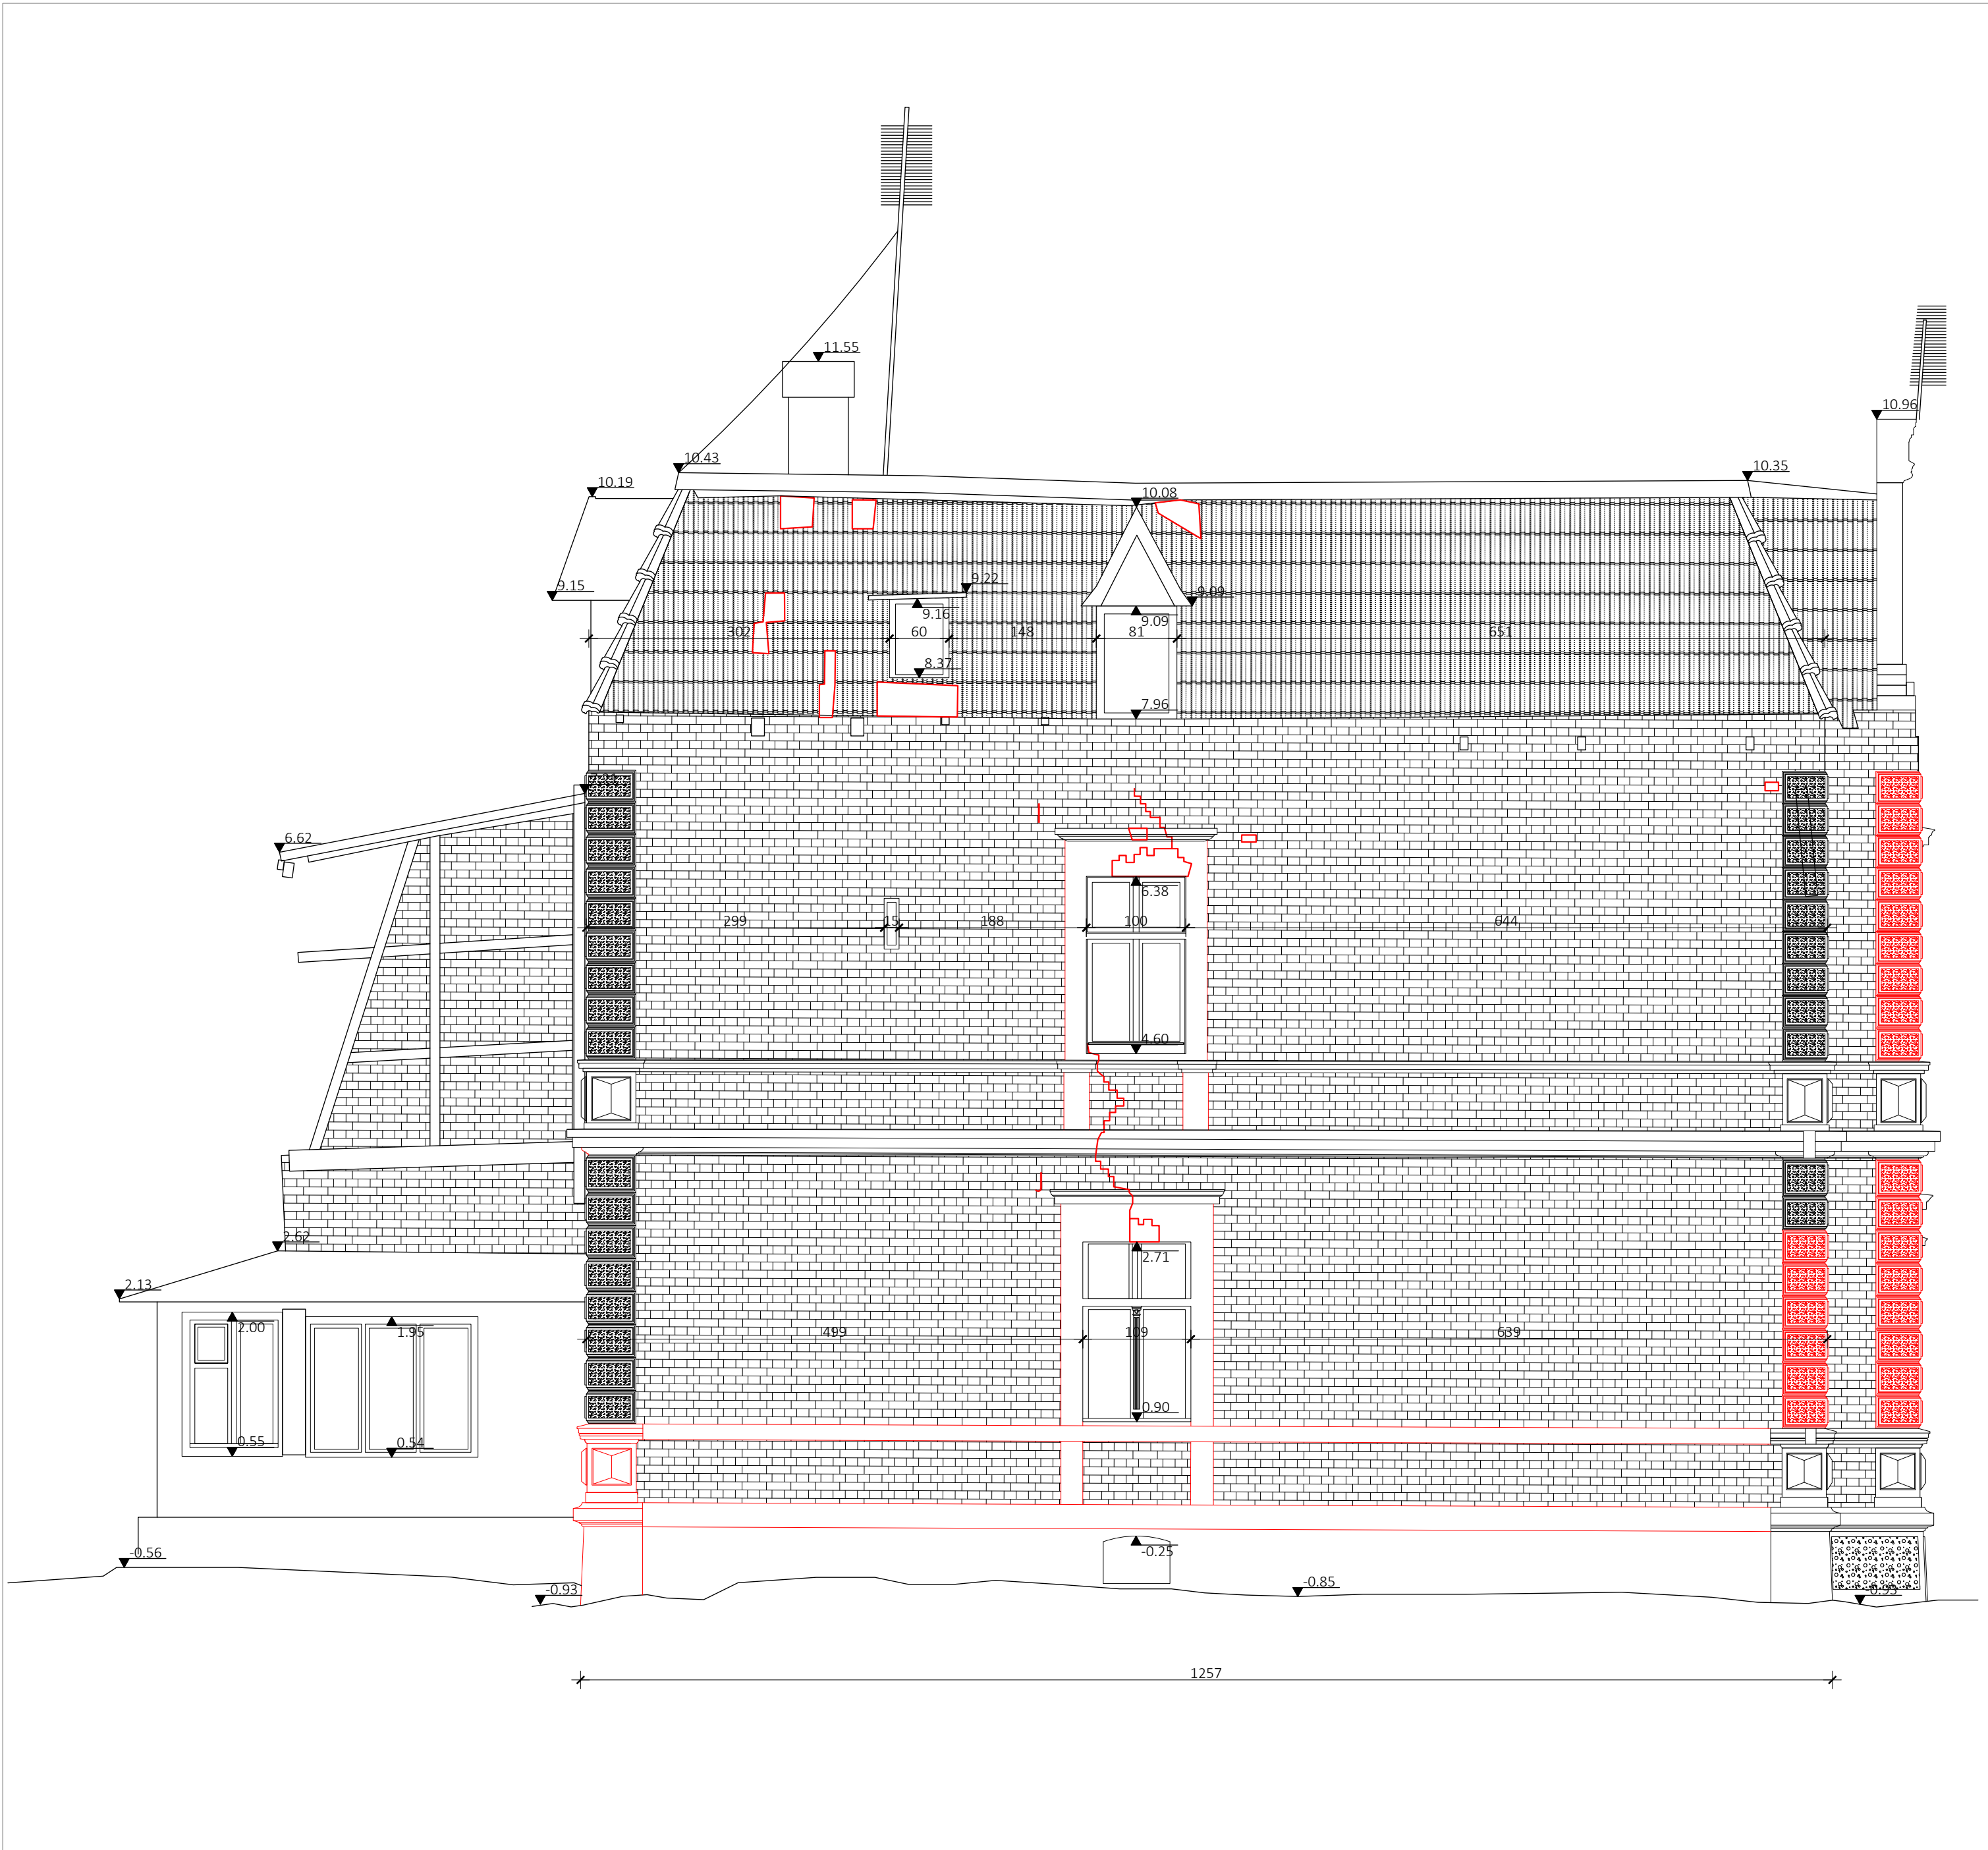

| | |
|---|--------------------|
| WYKONAWCA | |
| geoprofil.co | |
| geoprofil.co sp. z o.o. KRS: 0000826456 REGON: 385577014 NIP: 6040217192 | |
| ZAMAWIAJĄCY | |
| Zet Projekt Marcin Zieliński NIP: 9570969642 Czesława Miłozza 45/40/KL. B, 80-126 Gdańsk | |
| OBIEKT | |
| ul. Królewska 7, 77-310 Debrzno | |
| NAZWA PROJEKTU | |
| Inwentaryzacja elewacji wykonana metodą skanowania laserowego 3D | |
| TYTUŁ RYSUNKU | |
| Rzut elewacji Południowej | |
| DATA POMIARU | POMIERZYŁ |
| 13.12.24 | Marcin Koldysz |
| DATA RYSUNKU | NARYSOWAŁ |
| 27.12.24 | Sebastian Wiśnicki |
| DATA KONTROLI | SKONTROLOWAŁ |
| 27.12.24 | Maciej Firko |
| NUMER RYSUNKU | |
| 24076_EL_PD | |
| SKALA | |
| 1:50 / 1:20 | |

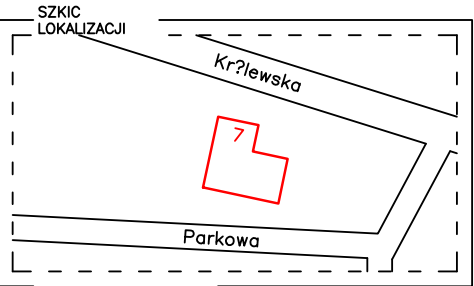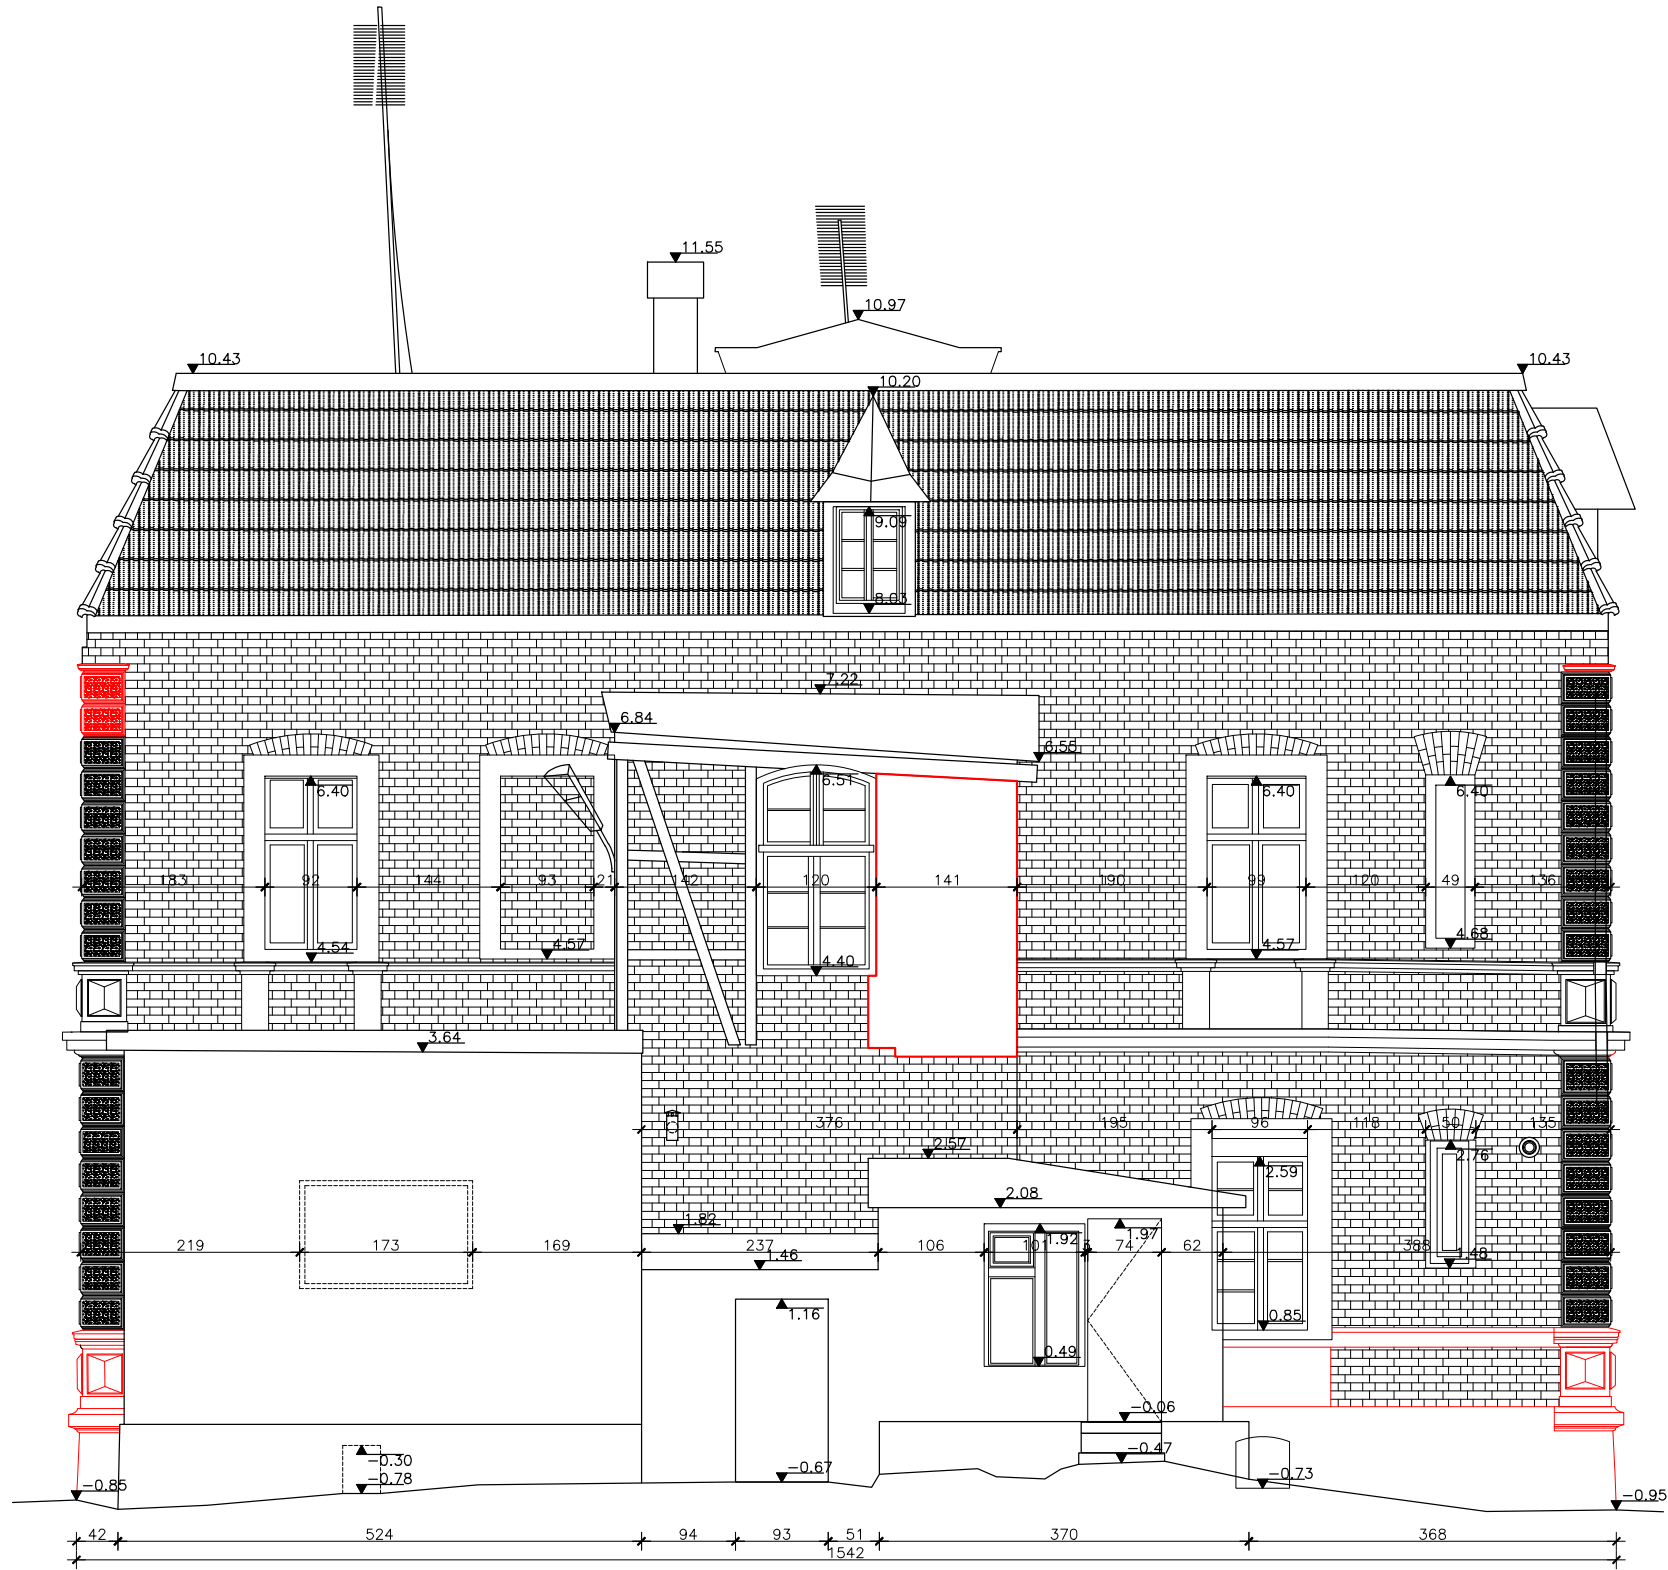

DODATKOWE INFORMACJE

WYSOKOŚĆ "ZIĘRA" BUDYNKU ZOSTAŁA PRZYJĘTA JAKO POZIOM WEJŚCIE GŁÓWNE DO BUDYNKU

WYKONAWCA

geoprofil.co

geoprofil.co sp. z o. o. | KRS: 0000826456
REGON: 385577014 | NIP: 6040217192

ZAMAWIAJĄCY

Zet Projekt Marcin Zieliński | NIP: 9570969642
Czesława Miłosza 45/40/KL. B, 80-126 Gdańsk

OBIEKT

ul. Królewska 7, 77-310 Debrzno

NAZWA PROJEKTU

Inwentaryzacja elewacji wykonana metodą skanowania laserowego 3D

TYTUŁ RYSUNKU

Rzut elewacji Zachodniej

DATA POMIARU

13.12.24

POMIERZYŁ

Marcin Kołdysz

DATA RYSUNKU

27.12.24

NARYSOWAŁ

Sebastian Wiśnicki

DATA KONTROLI

27.12.24

SKONTROLOWAŁ

Maciej Firko

NUMER RYSUNKU

24076_EL_ZACH

SKALA

1:50