


Rzut piętra
skala 1:100

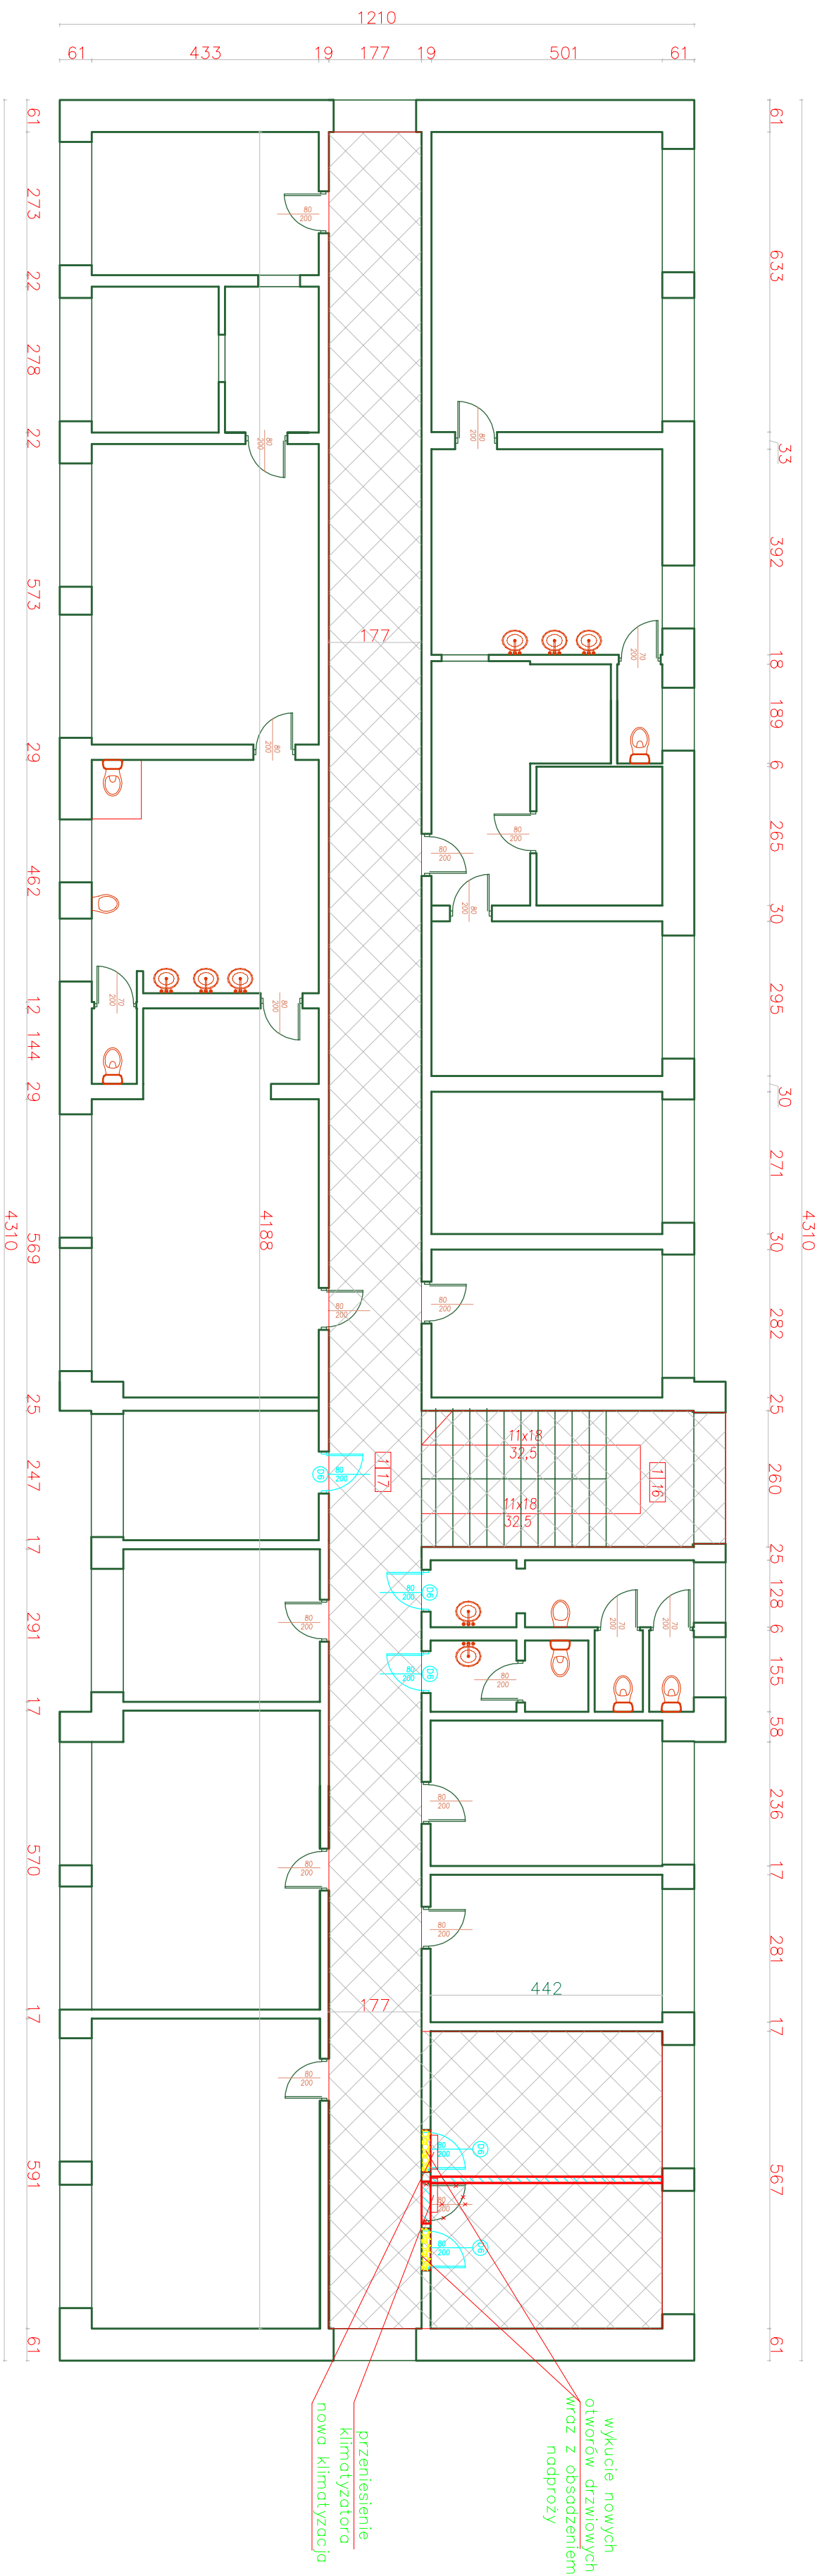

Legenda:

zakres pomieszczeń do remontu

projektowane ścianki i zabudowy z płyt G-K

drzwi do wymiany

projektowane wyburzenia

Zastawienie stósów drzewiastych

Drzwi, płytki ceram. przesłona, kolor do samodzielnego	
Adres inwestycji:	Budynki Transportu 35-055 Rzeszów ul. Nauszewicza 18
Inwestor:	Miejskie Przedsiębiorstwo Wodociągów i Kanalizacji Sp. z o.o. w Rzeszowie, 35-055 Rzeszów, ul. Nauszewicza 18
Nazwa obiektu:	Budynki Transportu
Nazwa projektu:	Rzut piętra
Imię i Nazwisko:	mgr inż. Grzegorz Liszcz
tytuł:	mgr inż. Grzegorz Liszcz
data:	XII. 2021
skala:	1:100
nr projektu:	PD/00175/PWOK/12
nr rysunku:	A-2