


Rzut parteru
skala 1:100

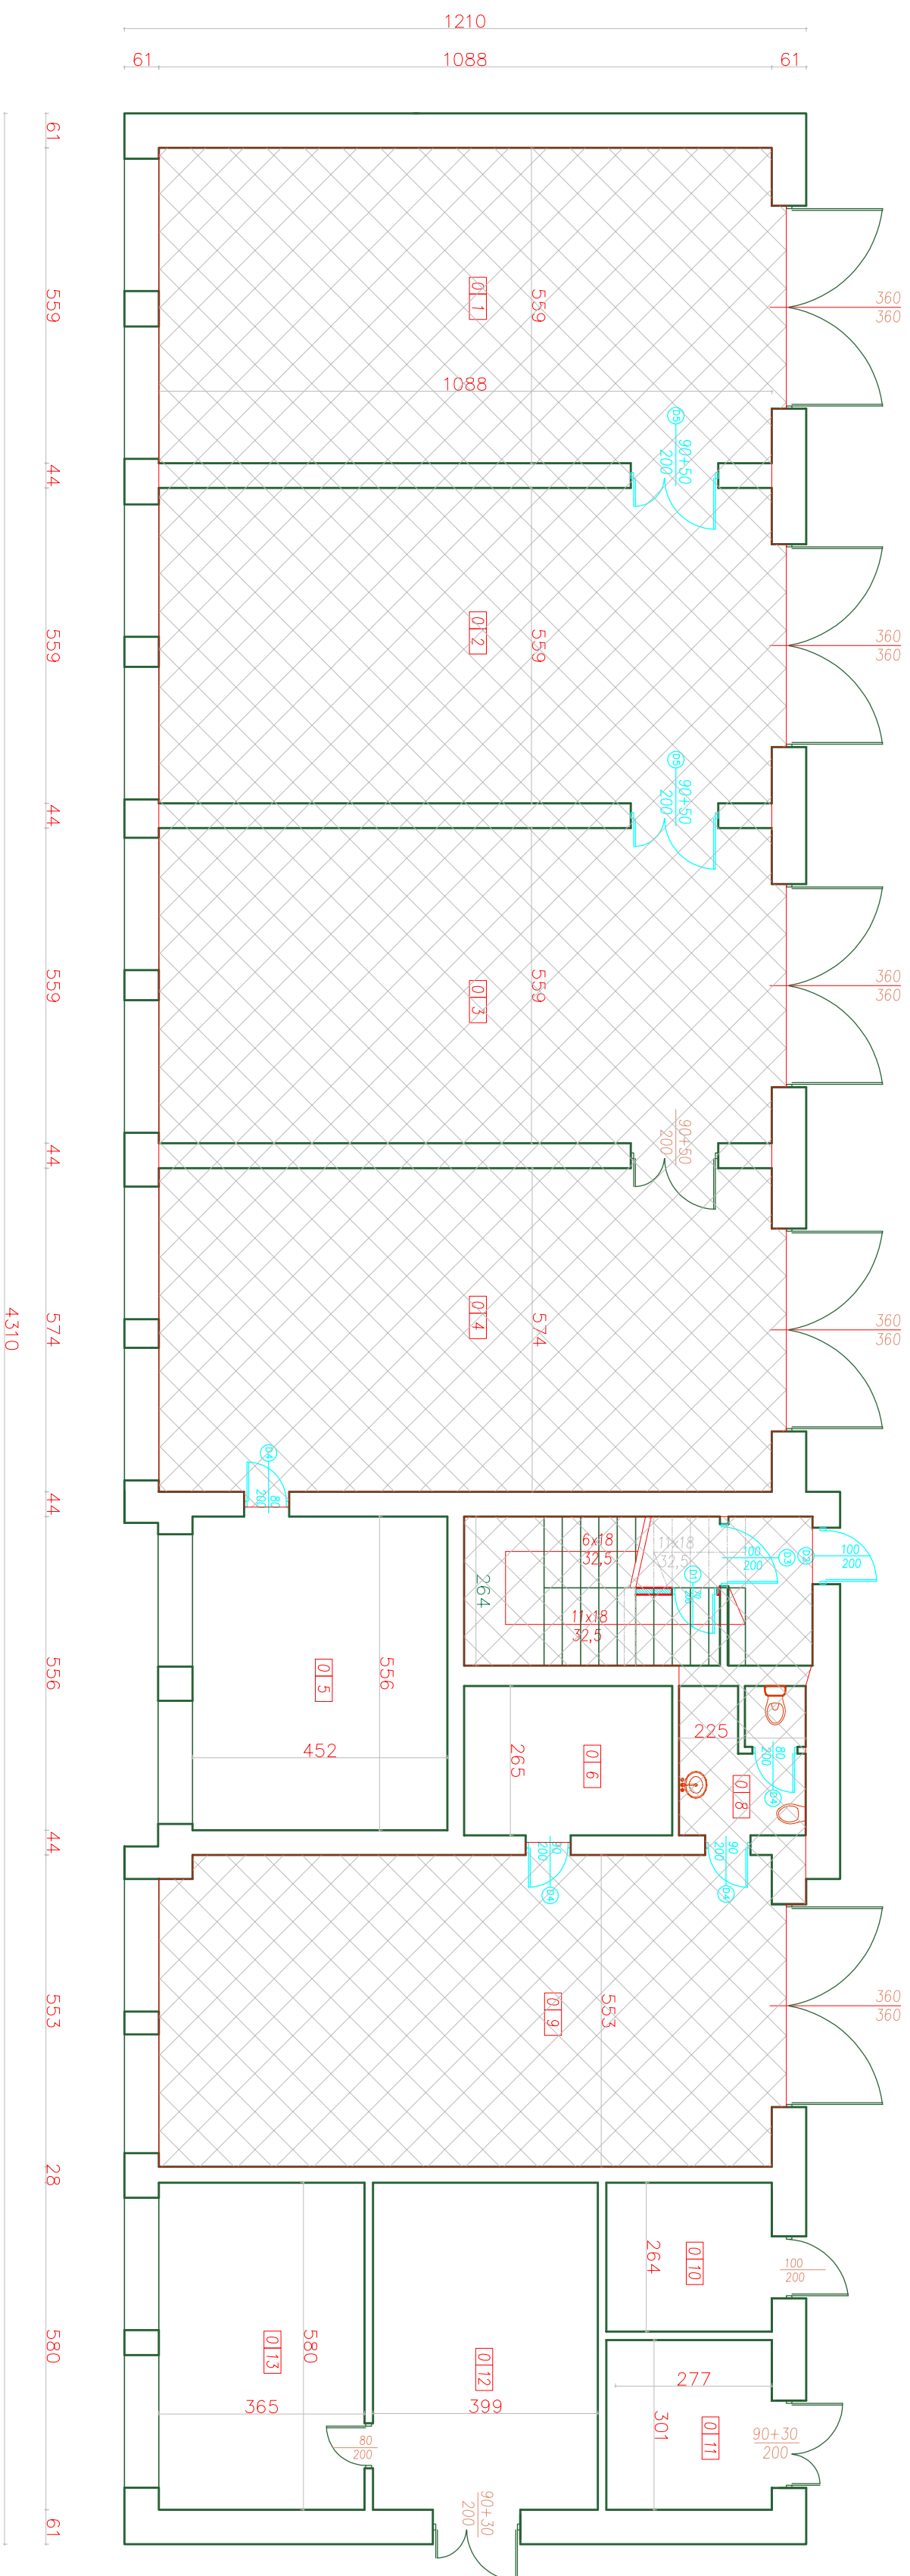

Legenda:

zakres pomieszczeń do remontu

projektowane ścianki i zabudowy z płyt G-K

drzwi do wymiany

Zestawienie stolarki drzwiowej

7	Komunikacja	15,2
8	KC	5,9
9	Gaz, myjka	95,9
10	Pozaziemia elektryczna	7,8
11	Sprężarki	8,8
12	Mogazyn	25,1
13	Mogazyn	21,2
		421,0

Porter	
Nr	Pow. [m ²]
1	60,8
2	60,8
3	60,8
4	60,1
5	25,2
6	9,4
7	15,2
8	5,0

inwestor:	Miejskie Przedsiębiorstwo Wodociągów i Kanalizacji Sp. z o.o. w Rzeszowie, 35-055 Rzeszów, ul. Naruszewicza 18					Opis: opłata
Nazwa obiektu:	Rzut na planie					Data: 2021
Nazwa projektu:	Rzut na planie					2021
Zespół projektowy:	imię i nazwisko	nr spec.	podpis		Data:	
architekt:	mgr inż. Grzegorz Lisiecki	PK0107SPW0K12			1:10	
sporządził:					M. P.S.	
					A-1	