





LEGENDA

- GRANICA OPRACOWANIA
- GRANICA OBSZARU MPZP Z OZNACZENIEM
- GRANICA DZIAŁKI EWIDENCYJNEJ Z NUMEREM
- JEZDNI
- ZIAZD
- DROGA DLA ROWERÓW
- DROGA DLA ROWERÓW I PIESZYCH
- CHODNIK
- ZATOKA AUTOBUSOWA
- MIEJSCE POSTOJOWE
- ZIELEN
- DRZEWO Z MOŻLIWOŚCIĄ ZACHOWANIA
- PROPOZYCJE NASADZEN DRZEW
- PROPOZYCJE NASADZEN KRZEWÓW, ROŚLIN OKRYWOWYCH
- WIATA ROWEROWA
- STOJAKI ROWEROWE
- LAWKA
- MIEJSCE SPOTKAN
- ŚCIEK PRZYSKRAWNIKOWY
- OSWIETLENIE
- PRZYRZĄDY DO ĆWICZEŃ
- WPUST DESZCZOWY

0 5 10 20 30 40 50 m

SCHEMAT PODZIAŁU ARKUSZY

ZAMAWIAJĄCY 	WYKONAWCA
ARKUSZ 1 Z 2	DATA 22.03.2024 R.
ZLECENIE ANALIZA ORGANIZACJI RUCHU I TRANSPORTU ULICY KOŚCIELNA DROGA	SKALA 1:500
TYTUŁ PLAN ZAGOSPODAROWANIA TERENU Z ELEMENTAMI ORGANIZACJI RUCHU WARIANT B	

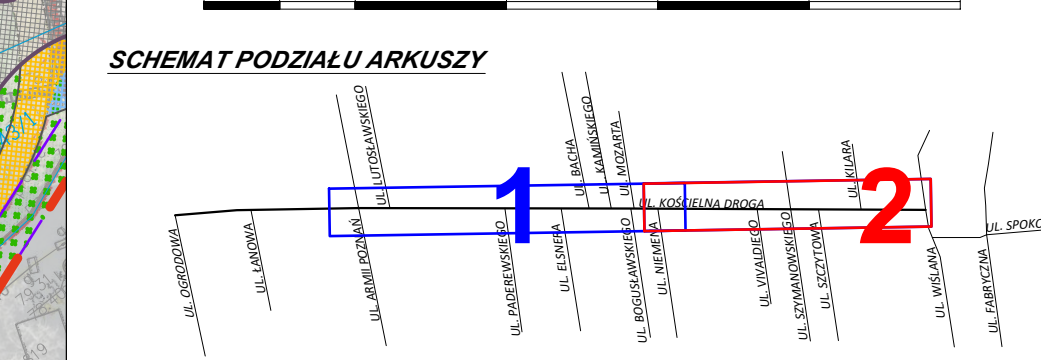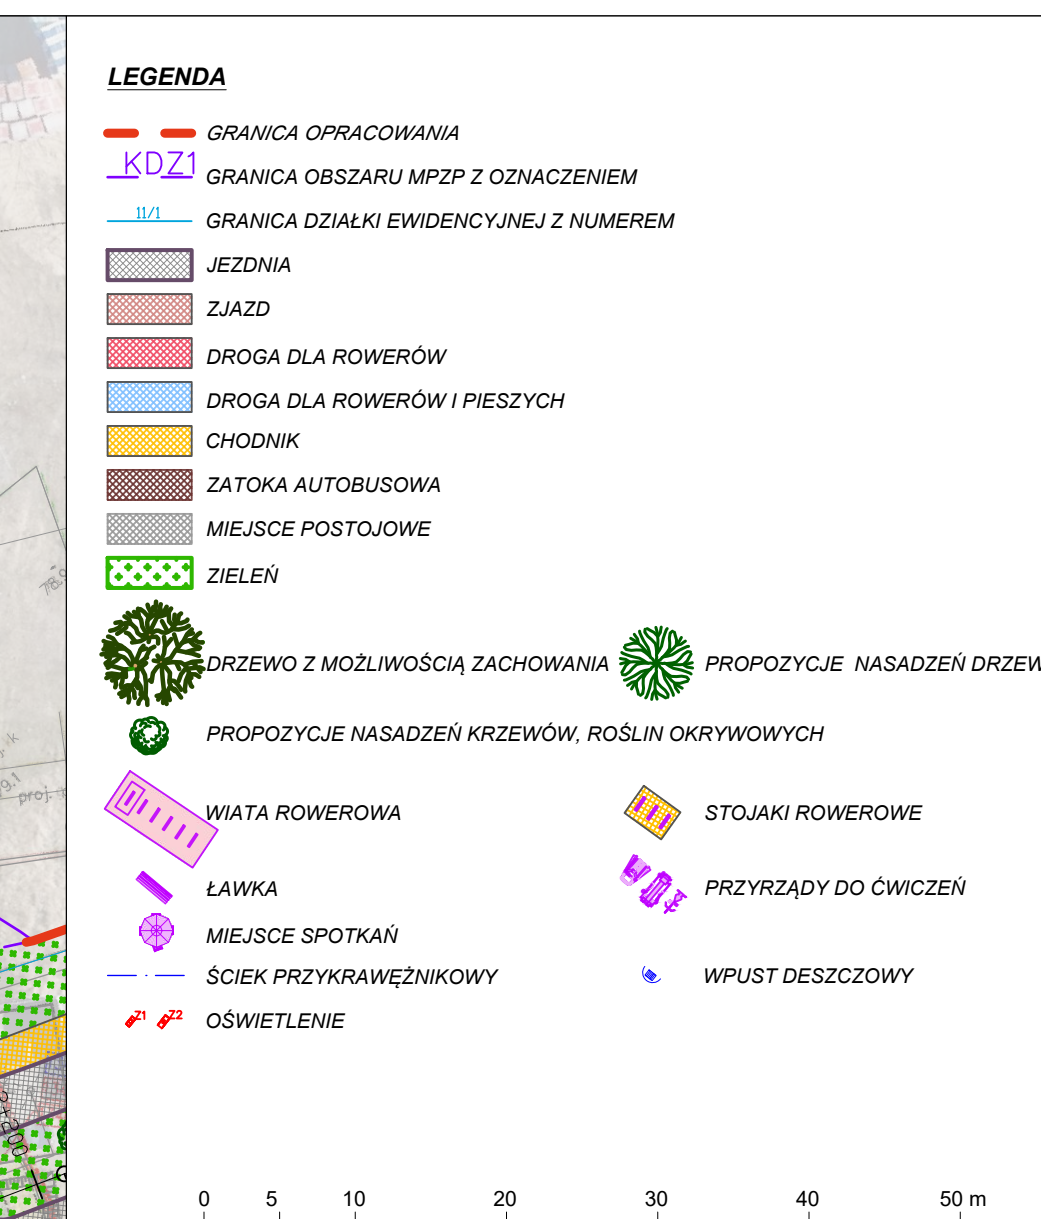

ZAMAWIAJĄCY 		GMINA ŁOMIAŃKI		WYKONAWCA 	
ARKUSZ 2 Z 2		DATA 22.03.2024 R.		 SKALA 1: 500	
ZLECENIE ANALIZA ORGANIZACJI RUCHU I TRANSPORTU ULICY KOŚCIELNA DROGA					
TYTUŁ		PLAN ZAGOSPODAROWANIA TERENU Z ELEMENTAMI ORGANIZACJI RUCHU WARIANT B			