


PROJEKT ZAGOSPODAROWANIA TERENU
ul. Piłsudskiego 3, 47-100 Strzelce Opolskie

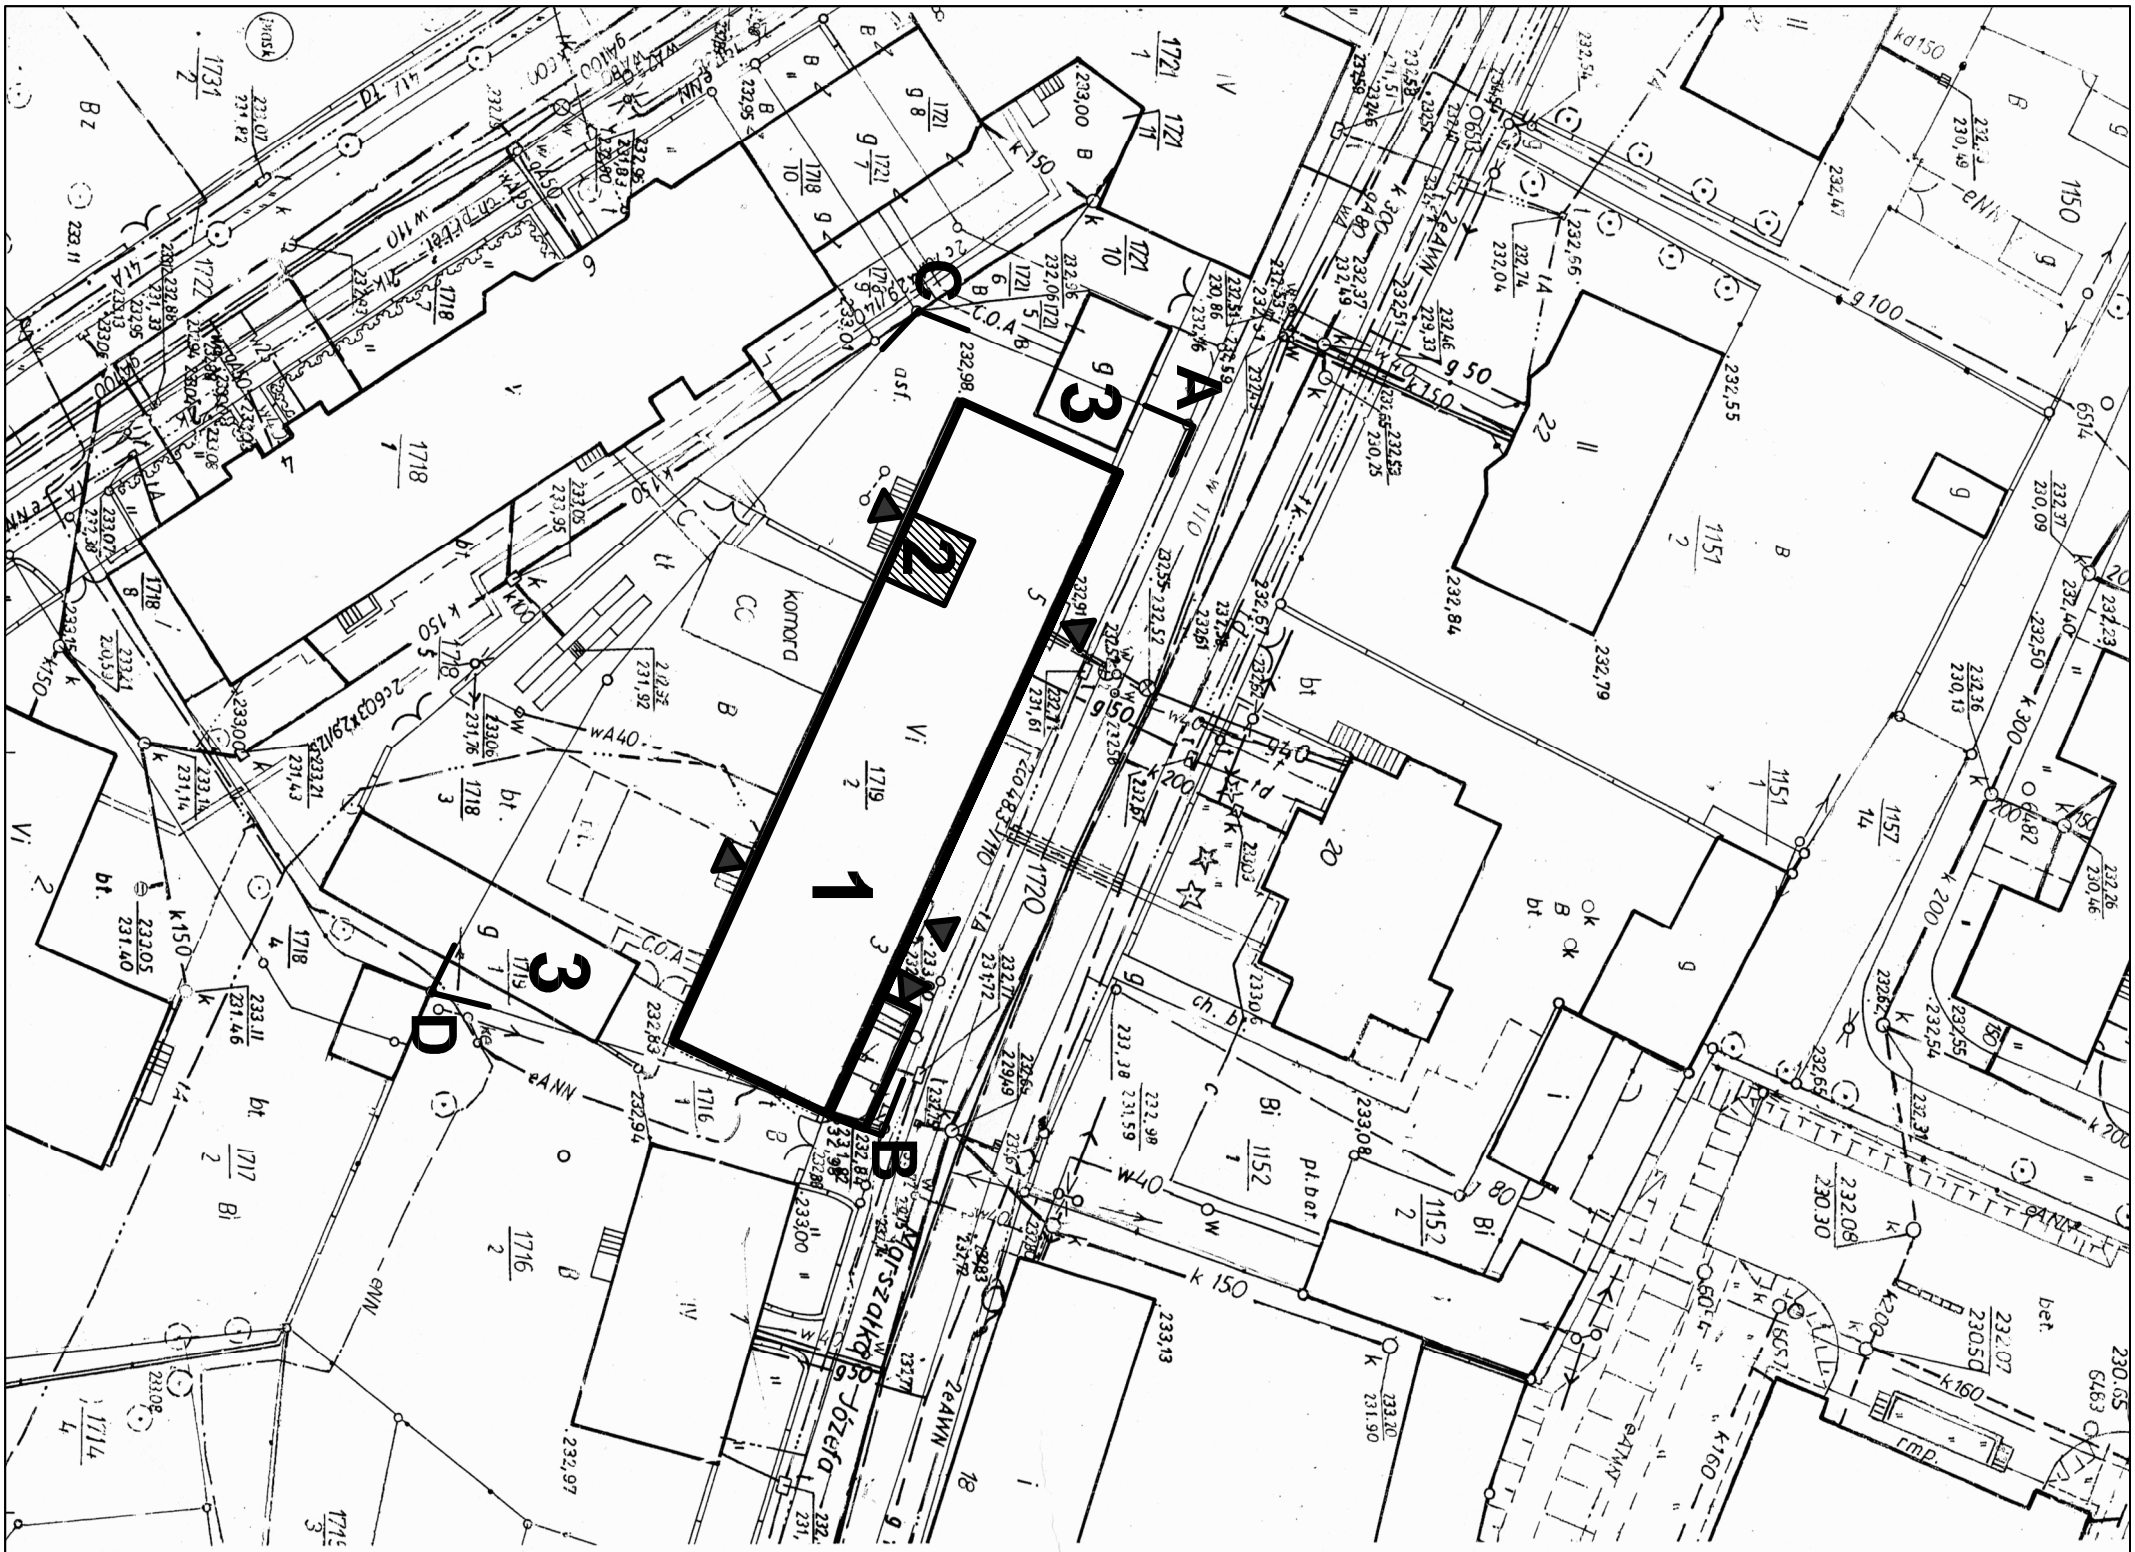

- LEGENDA:
- ABCD GRANICA OPRACOWANIA
- 1 BUDYNEK OBJĘTY OPRACOWANIEM
- 2 PROJEKTOWANA POMPOWNIĄ POŻAROWĄ
- 3 ISTNIEJĄCE GARAŻE
- WEJŚCIA DO BUDYNKU

<div><div></div><div>Autorska Pracownia Projektowa ARCH - STUDIO UL.KOŁŁATAJA 11/63 45-064 OPOLE TEL/FAX +48 77 456 59 11 e-mail: arch-studio@ist.pl</div></div>		
BRANŻA	Architektura	
FAZA PROJEKTU	PROJEKT BUDOWLANY	
TEMAT RYSUNKU	PROJEKT ZAGOSPODAROWANIA TERENU	
OBIEKT	BUDYNEK ADMINISTRACYJNO-MIESZKALNY KOMENDY POWIATOWEJ POLICJI	
ADRES	ul. Piłsudskiego 3, 47-100 Strzelce Opolskie	
INWESTOR	Komenda Wojewódzka Policji w Opolu ul. Korfańskiego 2, 45-077 Opole	
PROJEKTANT	mgr inż. arch. Maria Gajda-Kucharz	UPRAWNIENIA 241/83/Op Nr 1A OP-0030
SPRAWDZAJĄCY	mgr inż. arch. Jadwiga Bartnik	UPRAWNIENIA 59/88/Op Nr 1A OP-0039
WSPÓŁPRACA	inż. arch. Jarosław Kozioł	PODPIS
DATA	sierpień 2013	SKALA 1:500
		NUMER A-1