


SZKIC POMIESZCZEŃ BUDYNKU MIESZKALNEGO **ŚWIDNICA, UL. ŻEROMSKIEGO 16** **- poziom I piętra -**

SKALA : 1:100
 wysokość pomieszczeń - 3,65m
 powierzchnia użytkowa lokalu - 204m²
 kol- szary -stan istniejący, kol. czerwony- projektowany

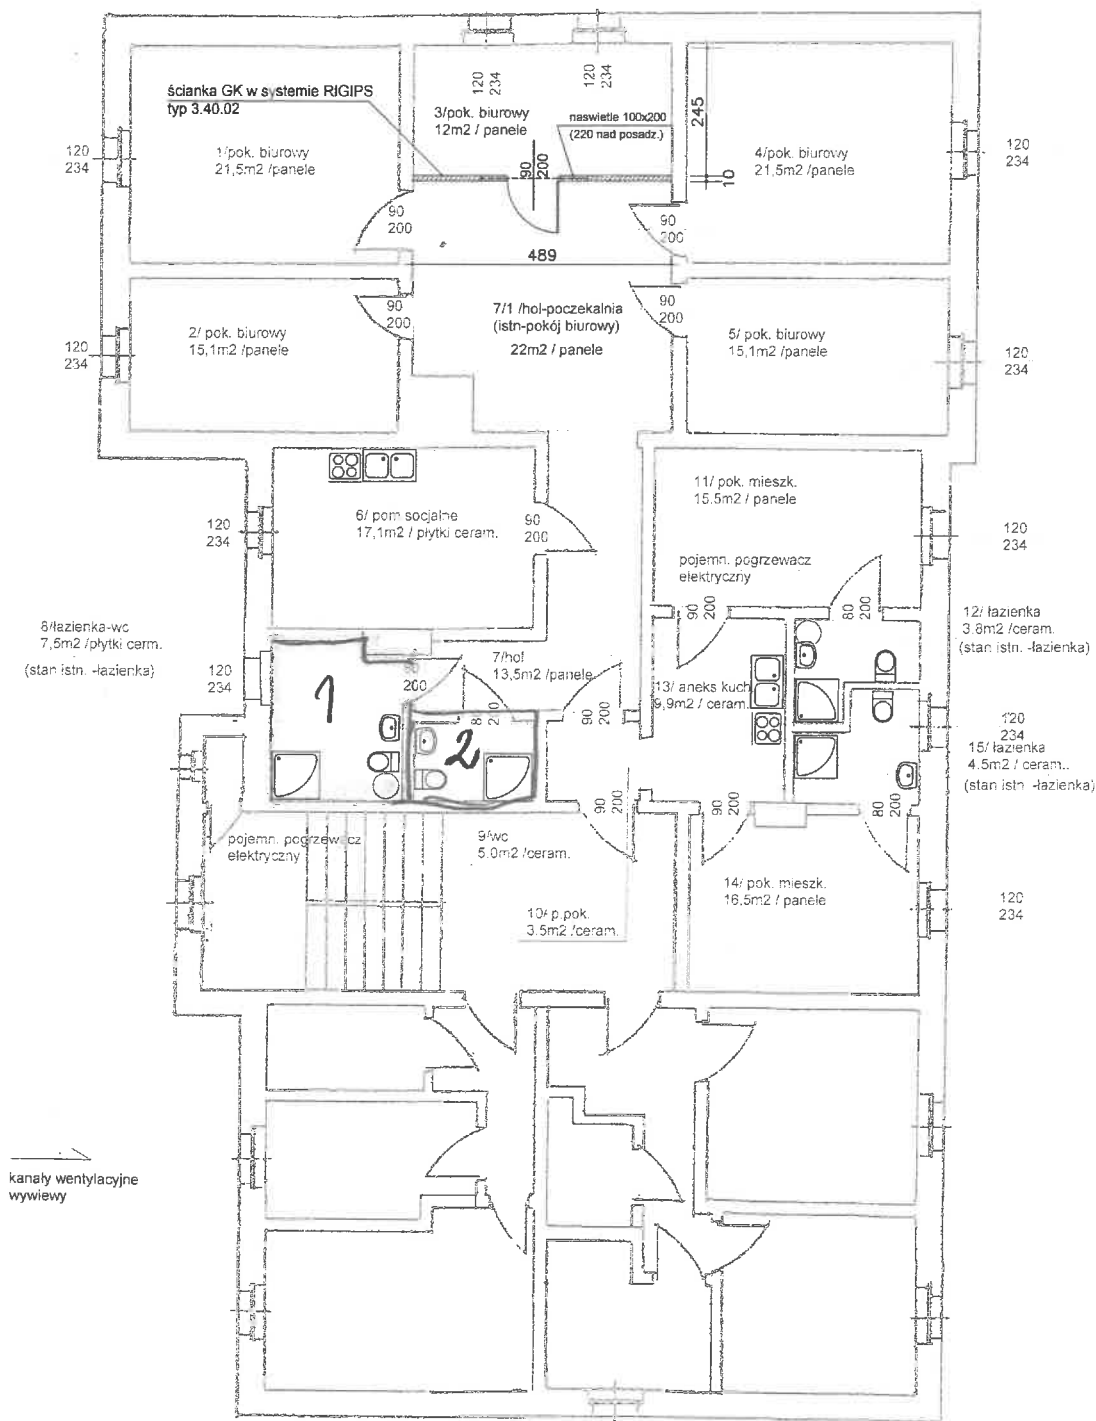

1 - przebudowa + remont
 2 - remont

<p>ABN Usługi Projektowe Adam Madrzak 58-100 Świdnica, Białoska 46B</p>		<p>NIP: 584-105-18-39 REGON: 140270442 kom. 202 559 850 e-mail: adam@abn1703@gmail.com</p>
ZADANIE: Projekt budowlany zmiany funkcjonalnej lokalu Powiatowego Centrum Pomocy w Świdnicy		
ADRES: 58-100 Świdnica ul. Żeromskiego 16 m.6 - dz. nr 119		
INWESTOR: Powiatowe Centrum Pomocy Rodzinie		
ADRES: 58-100 Świdnica, ul. Wałbrzyska 15		
Architekt: Adam Madrzak		
nr upr.: UAN V-7342/3/135/94		
nazwa pliku: lokal-zer	data: wrzesień 2015	
skala: 1:100		rzut parteru

Adam Madrzak
 Uprawniony projektant
 w specjalności architektura
 Dec. 0001.1-10-20.1.13.59

Strona 1