

MAPA DO CELOW PROJEKTOWYCH
skala 1:500

Woj.: pomorskie [22], Powiat: pucki [2211]
Gmina: Kosakowo [221105_2]
Obręb: Pogórze [0007]
Nr sekcji: 6.225.24.05.4.3 - układ "2000/6"
Nr działki: 55/1 ark. 7 Mapę zaktualizowano na
dzień: 10.08.2022r.
Układ odniesienia: "EVRF2007-NH"

Prace polowe: mgr inż. Mateusz Wołkowicki
Prace kameralne: mgr inż. Mateusz Wołkowicki
ID pracy: GKK.6640.3344.2022,
Data: 11.08.2022r.

Uwaga! Nie wyklucza się istnienia innych, nie
wykazanych na niniejszej mapie urządzeń
podziemnych, które nie były zgłoszone do
inventaryzacji


Pomiar szczegółów wykonano metodą
bezpośrednią
bez prawnego ustalenia granic działek

Służebności gruntowych nie badano

PRYZMAT
GEODEZJA
mgr inż. Mateusz Wołkowicki
81 578 Gdynia, ul. Felńskiego 7 lok. 4
NIP 739-341-72-54, REGON 221794291
tel. 503 488 000, biuro@pryzmatgeodezja.pl
www.pryzmatgeodezja.pl

Projekt zagospodarowania terenu - skala 1:500 ark. II
Zasuwa odcinająca
Pogórze, ul. Dorsza

Oznaczenia:
— istniejąca sieć wodociągowa
— projektowana zasowa (Z)

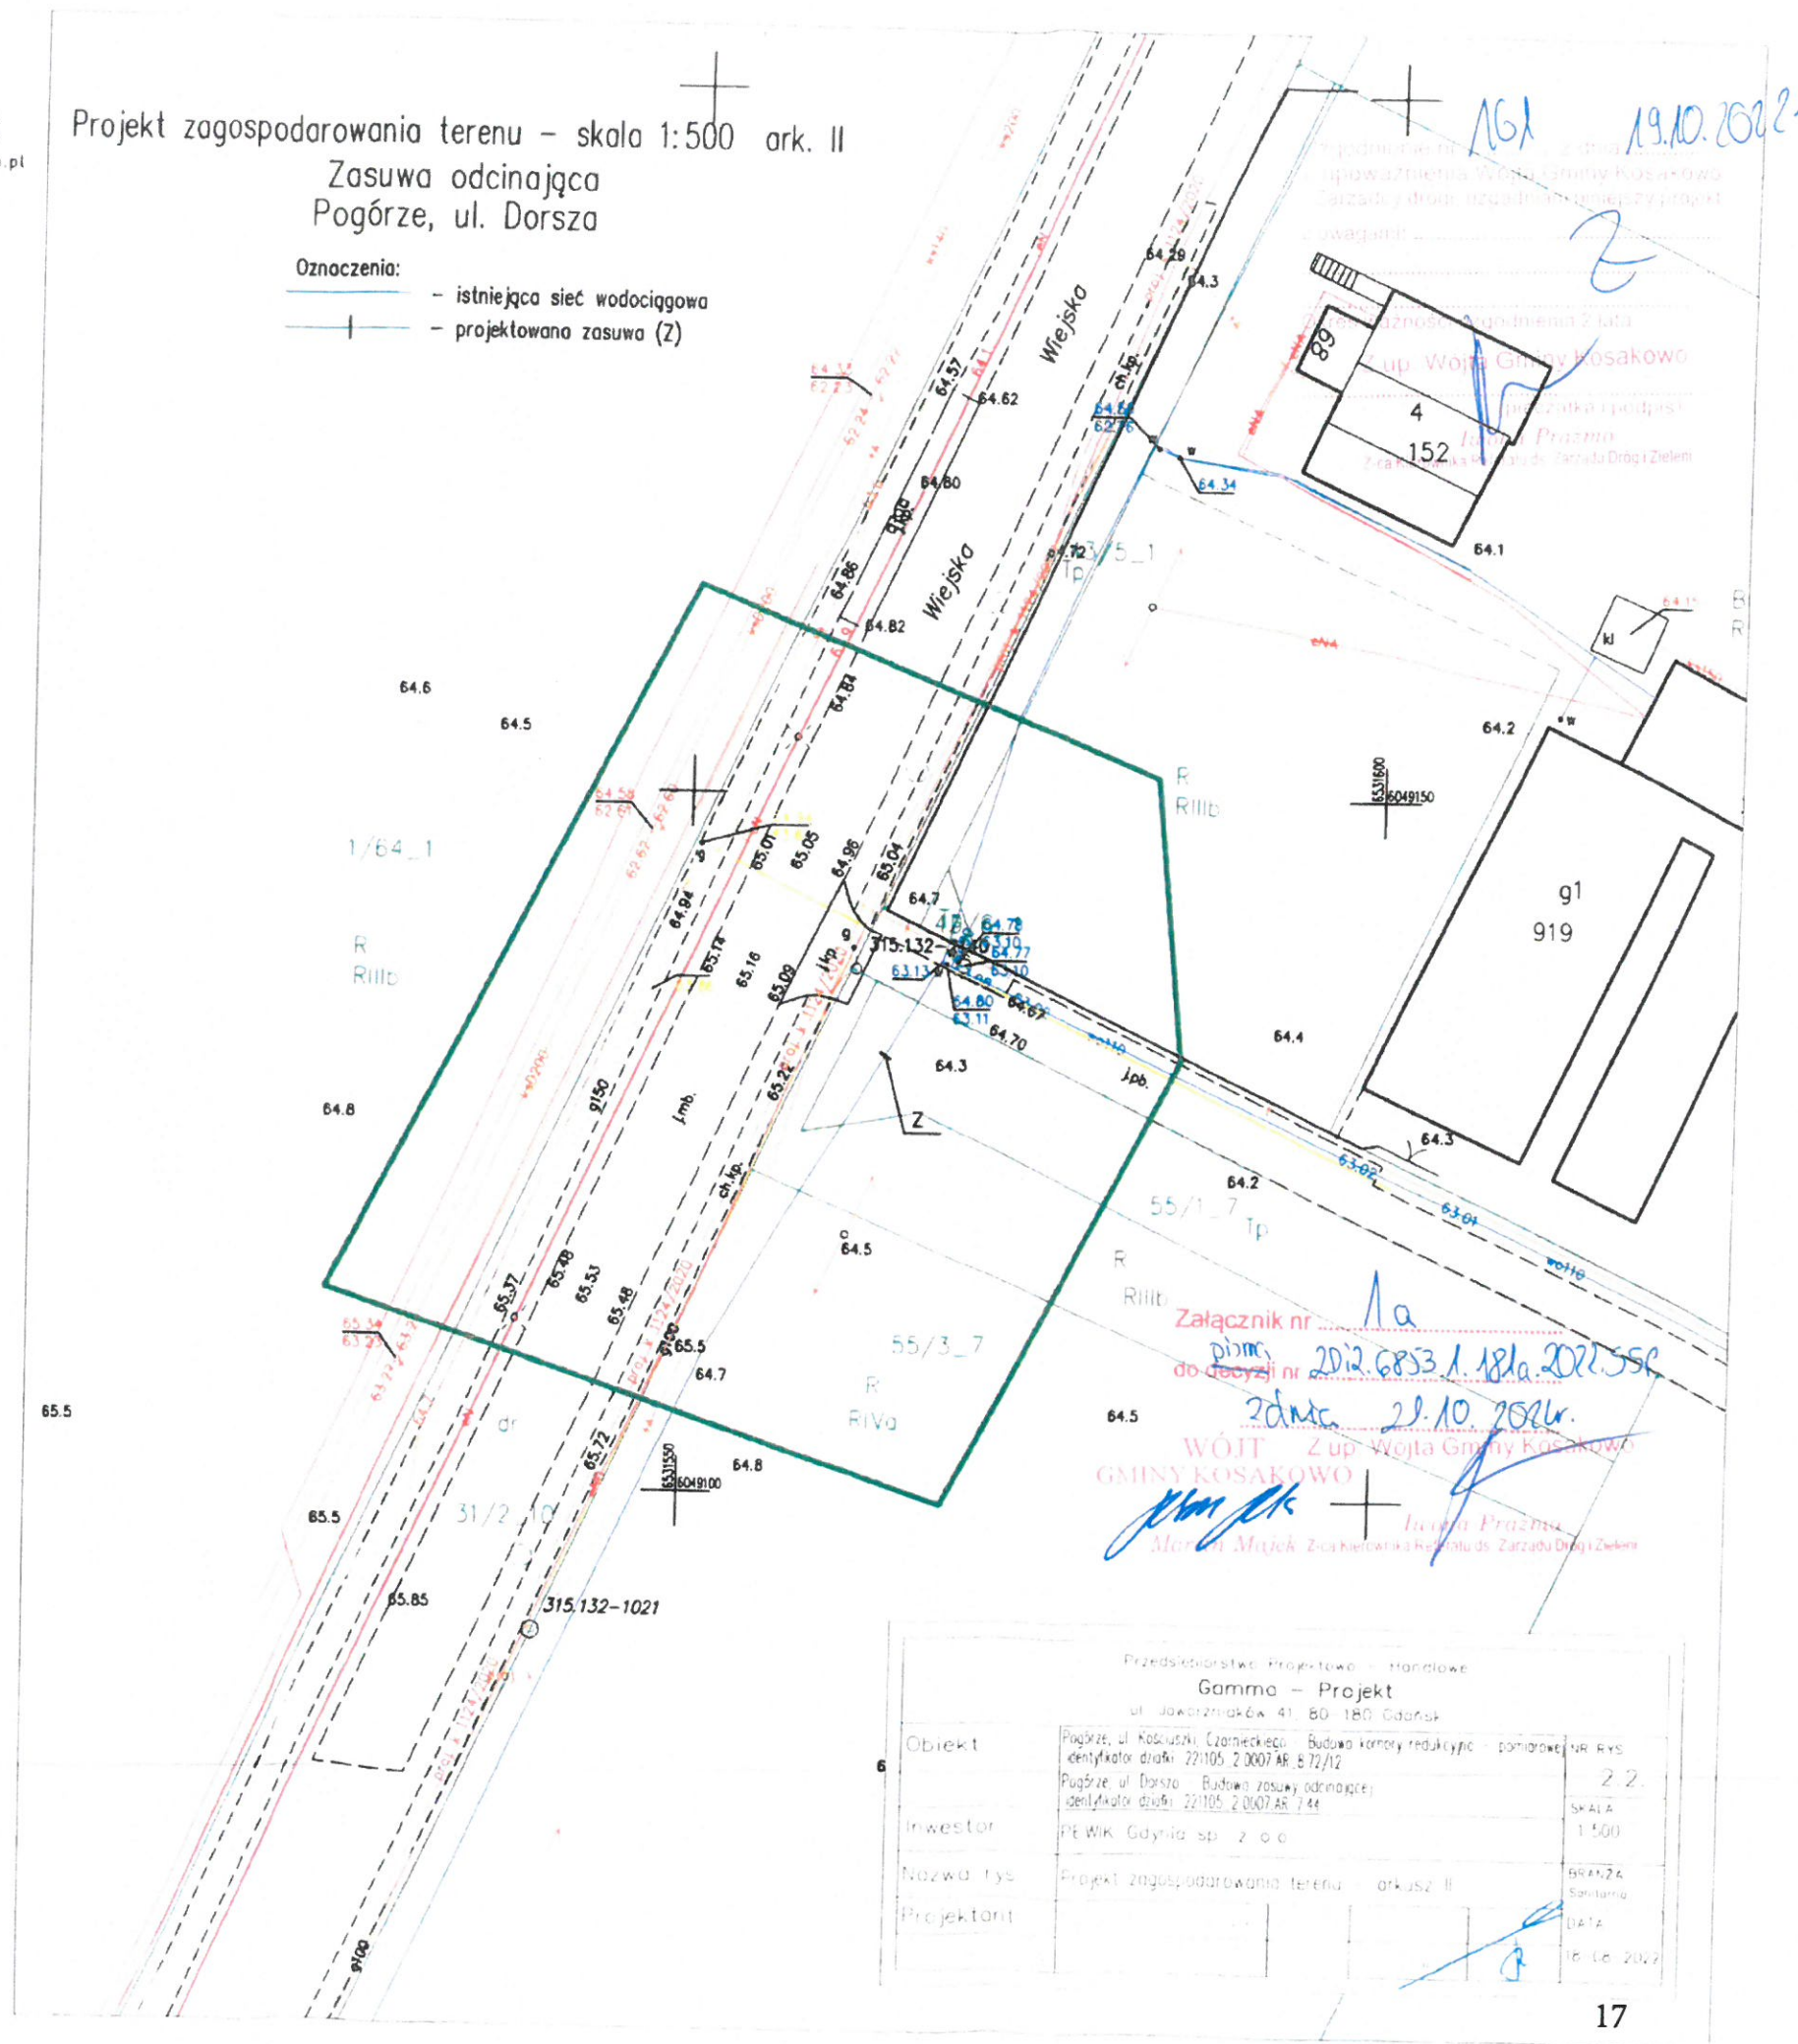

Przedsiębiorstwo Projektowo - Handlowe	
Gamma - Projekt	
ul. Jankowskiego 41, 80-180 Gdańsk	
Obiekt	Pogórze, ul. Kosciuszki, Czarnieckiego - Budowa komory redukcyjnej - pomiarowe nr rys. 22
Investor	PE WIK Gdynia sp. z o.o.
Nazwa rys.	Projekt zagospodarowania terenu - arkusz II
Projektant	
Skala	1:500
Granica	Sanitarna
Data	16.10.2022

Woj.: pomorskie [22], Powiat: pucki [2211]
Gmina: Kosakowo [221105_2]
Obręb: Pogórze [0007]
Nr sekcji: 6.225.24.05.4.3 - układ "2000/6"
Nr działki: 55/1 ark. 7 Mapę zaktualizowano na
dzień: 10.08.2022r.
Układ odniesienia: "EVRF2007-NH"

Prace polowe: mgr inż. Mateusz Wołkowicki
Prace kameralne: mgr inż. Mateusz Wołkowicki
ID pracy: GKK.6640.3344.2022,
Data: 11.08.2022r.

Uwaga! Nie wyklucza się istnienia innych, nie wykazanych na niniejszej mapie urządzeń podziemnych, które nie były zgłoszone do inwentaryzacji

Pomiar szczegółów wykonano metodą bezpośrednią bez prawnego ustalenia granic działek

Służebności gruntowych nie badano

PRYZMAT
GEODEZJA
mgr inż. Mateusz Wolkowicki
81 578 Gdynia, ul. Felińskiego 7 lok. 4
NIP 739-341-72-54, REGON 221794291
tel. 503 488 000, biuro@pryzmatgeodezja.pl
www.pryzmatgeodezja.pl

