


ZBIORCZA PLANSZA UZBROJENIA

Przeprofilowania ul.Jeziornej

82-550 Prabuty ul.Jeziorna

działki: 1474(pas drogowy ul.Jeziornej), 1570(pas drogowy ulRzecznej)
obręb 220704_4.0004 Prabuty Miasto

Inwestor:Miasto i Gmina Prabuty 82-550 Prabuty, ul.Kwidzyńska 2
skala 1:500

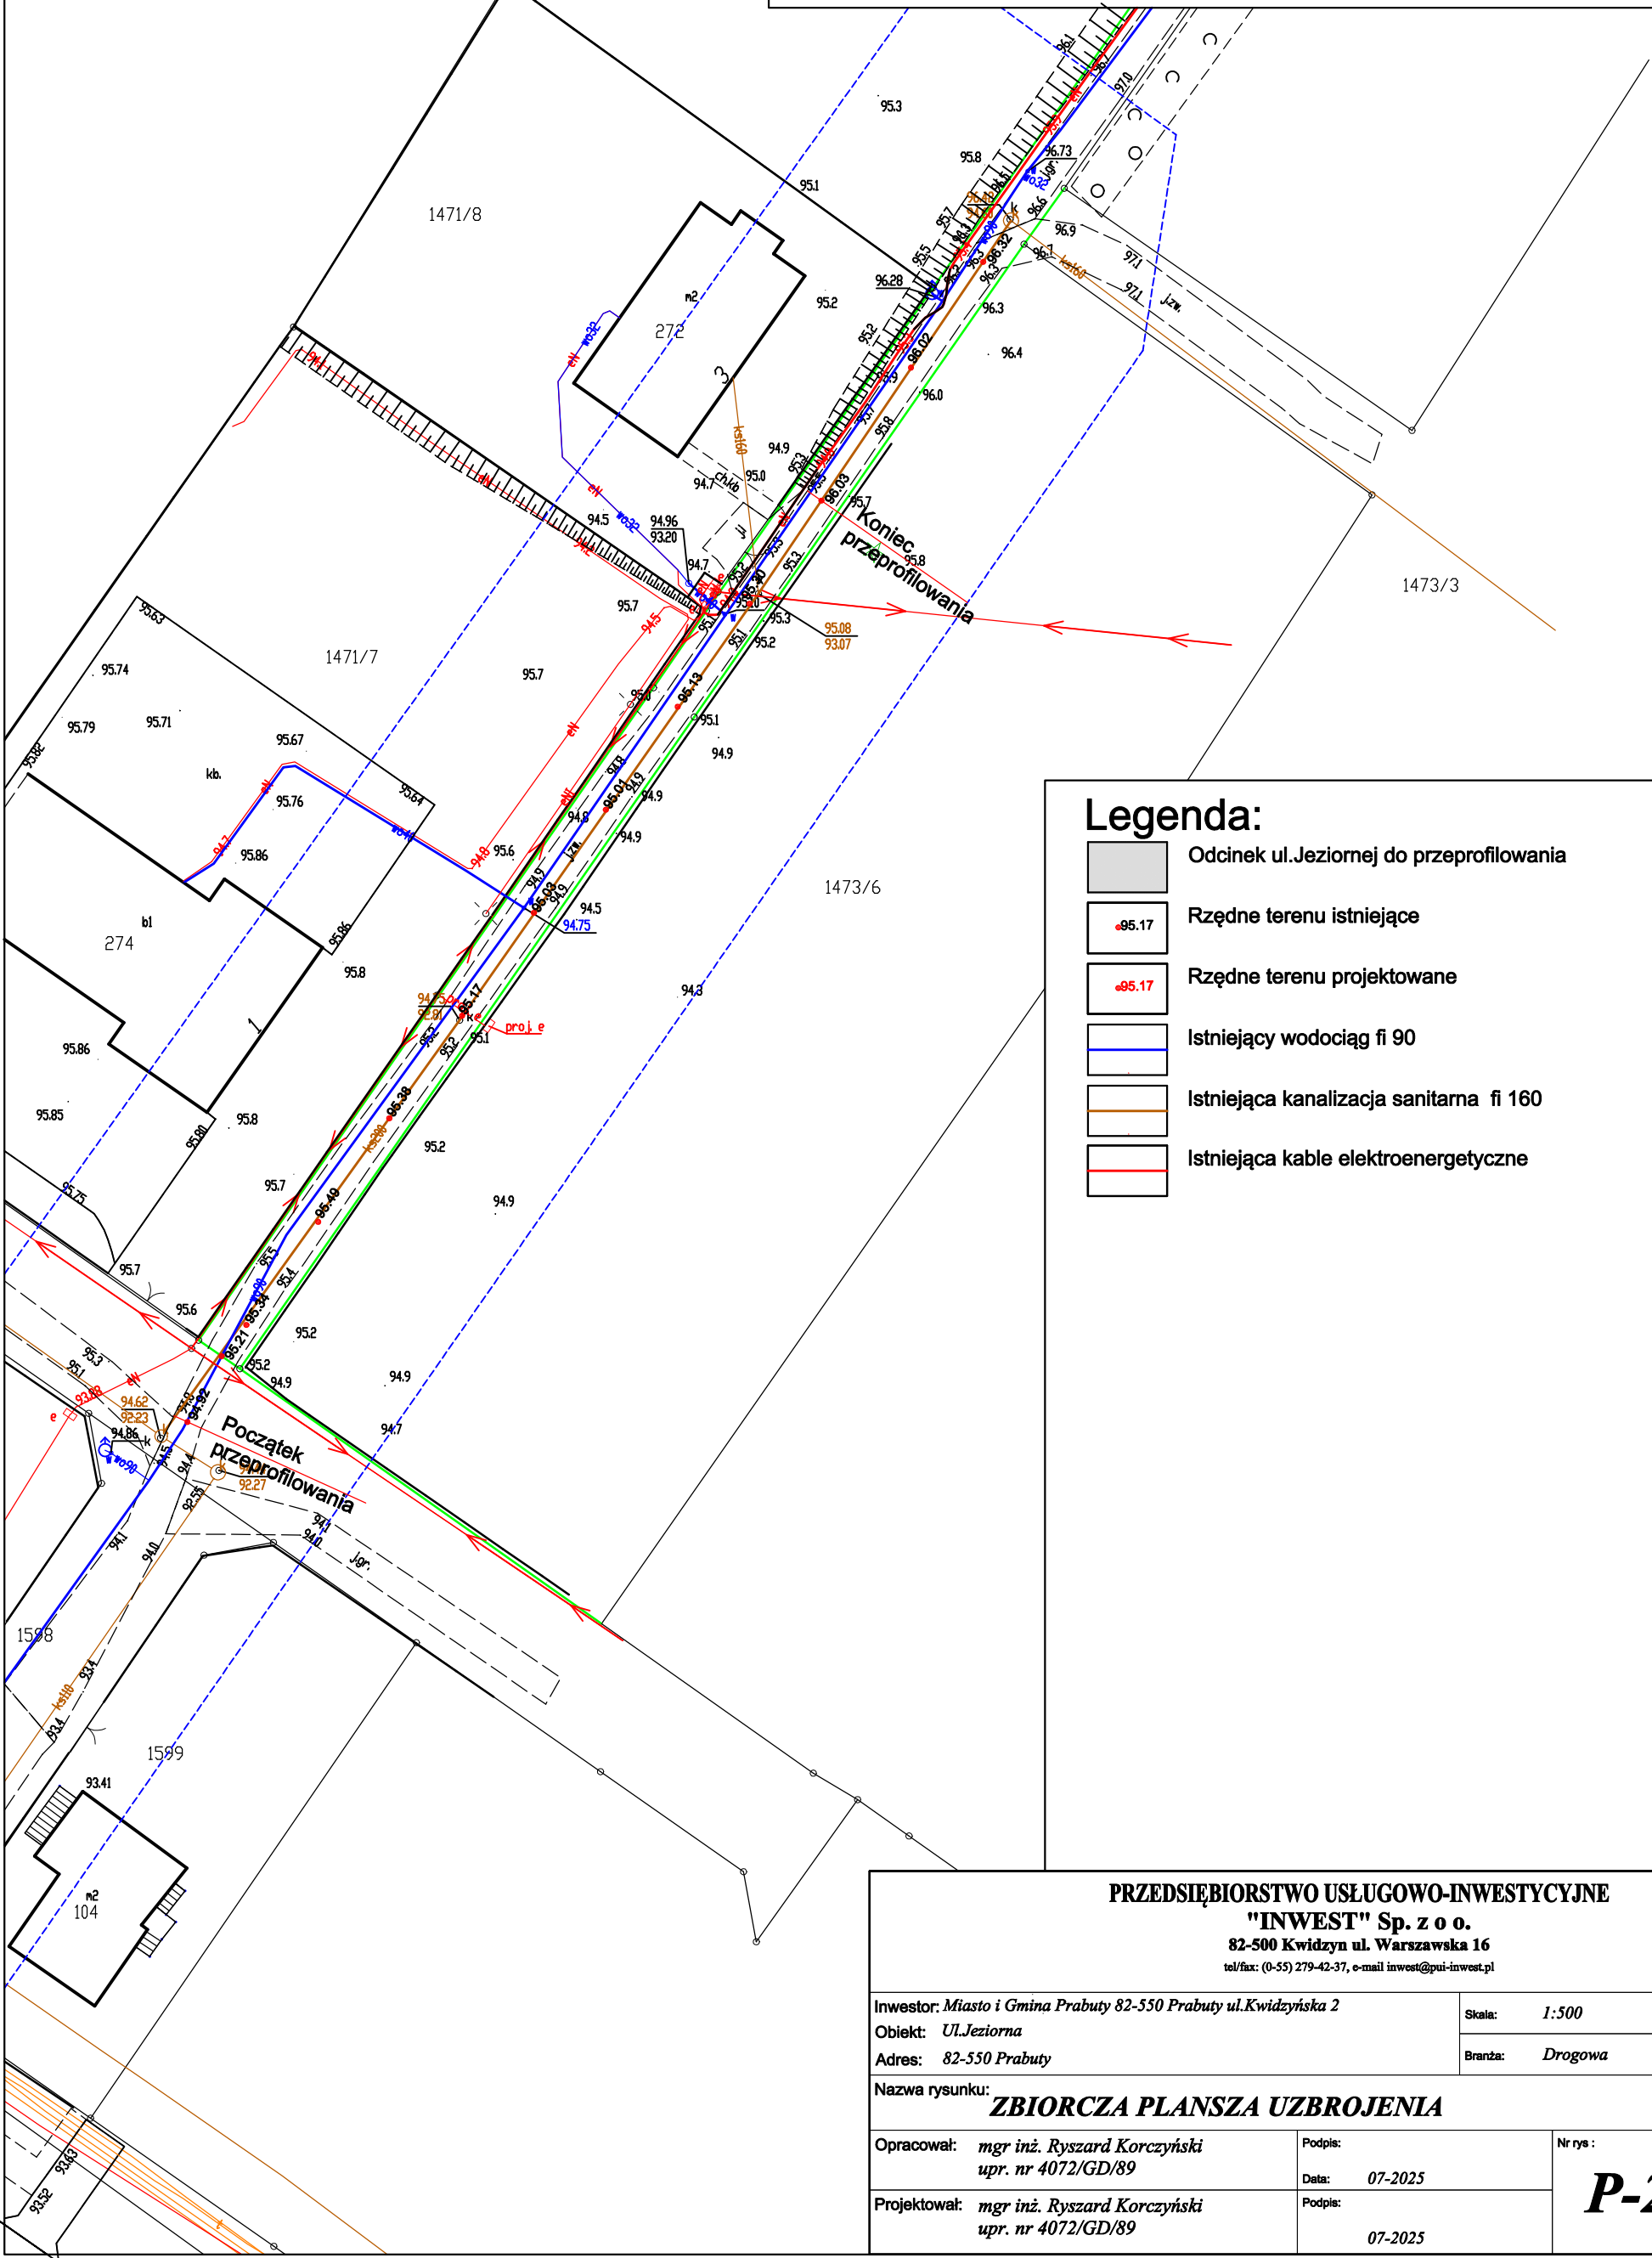

Legenda:

- Odcinek ul.Jeziornej do przeprofilowania
- Rzędne terenu istniejące
- Rzędne terenu projektowane
- Istniejący wodociąg fi 90
- Istniejąca kanalizacja sanitarna fi 160
- Istniejąca kable elektroenergetyczne

PRZEDSIĘBIORSTWO USŁUGOWO-INWESTYCYJNE

"INWEST" Sp. z o o.

82-500 Kwidzyn ul. Warszawska 16

tel/fax: (0-55) 279-42-37, e-mail inwest@pui-inwest.pl

Inwestor: Miasto i Gmina Prabuty 82-550 Prabuty ul.Kwidzyńska 2

Obiekt: Ul.Jeziorna

Adres: 82-550 Prabuty

Skala: 1:500

Branża: Drogowa

Nazwa rysunku:
ZBIORCZA PLANSZA UZBROJENIA

Opracował: mgr inż. Ryszard Korczyński
upr. nr 4072/GD/89

Podpis:
Data: 07-2025

Nr rys :

Projektował: mgr inż. Ryszard Korczyński
upr. nr 4072/GD/89

Podpis:
07-2025

P-2