

MAPA DO CELÓW PROJEKTOWYCH		
Oznaczenie kancelaryjne zgłoszenia pracy geodezyjnej		WG.6640.384.2022
Miejscowość		Czeladź
Jednostka ewidencyjna	identyfikator	240102_1
	nazwa	Czeladź
Obręb ewidencyjny	identyfikator	0001
	nazwa	Czeladź
Skala mapy		1 : 500
Nazwa układu współrzędnych	prostokątnych płaskich	2000
	wysokości	PL-KRON86-NH
Oznaczenie granic obszaru, który był przedmiotem aktualizacji		
<div>1. Nie wyklucza się istnienia w terenie innych nie wykazanych na niniejszej mapie urządzeń podziemnych, które nie były zgłoszone do inwentaryzacji.</div> <div>2. Data aktualizacji: 24.02.2022r.</div> <div>3. Na mapie naniesiono informacje na podstawie Uchwały nr XVI/183/2019 Rady Miejskiej w Czeladzi z dnia 23 października 2019 r. w sprawie miejscowego planu zagospodarowania przestrzennego miasta Czeladź.</div>		
Usługi geodezyjne GEO-AMA Amadeusz Złocki 42-500 Będzin, ul. bp. Adama Śmigileńskiego 5/65 NIP: 6252417903 REGON: 363437537 Nazwa / imię i nazwisko wykonawcy		Amadeusz Złocki, nr upr. 23267  Imię i nazwisko, nr uprawnień geodety uprawnionego który opracował mapę

Przebiegiem, że niniejszy dokument został opracowany w wyniku prac geodezyjnych i kartograficznych, których rezultaty zawiera opisanie techniczne przytoczone w niniejszym dokumencie. Jednocześnie informuję, że jestem świadomy odpowiedzialności karnej za złożenie fałszywego oświadczenia.	
Identyfikator zgłoszenia prac geodezyjnych	WG.6640.384.2022
Organ służby geodezyjnej, który otrzymał zgłoszenie	Starosta będzki
Wykonawca prac geodezyjnych	Usługi geodezyjne GEO-AMA Amadeusz Złocki 42-500 Będzin, ul. bp. Adama Śmigileńskiego 5/65 NIP: 6252417903 REGON: 363437537
Numer oraz data wystawienia protokołu	Protokół nr 1, 03.06.2022r.
Imię i nazwisko oraz nr uprawnień zawodowych kierownika prac	Amadeusz Złocki Nr uprawnień 23267

Legenda:

- linia rozgraniczająca tereny o różnym sposobie użytkowania
- S2.3ZP

tereny zieleni nieurządzonej
- S.1KDW


tereny dróg publicznych - drogi zbiorcze
- S.6KDW

tereny dróg wewnętrznych
- S.3KDL

tereny dróg publicznych - drogi klasy lokalnej
- 12U, S2.13U

tereny zabudowy usługowej
- S2.11MN

tereny zabudowy mieszkaniowej jednorodzinnej

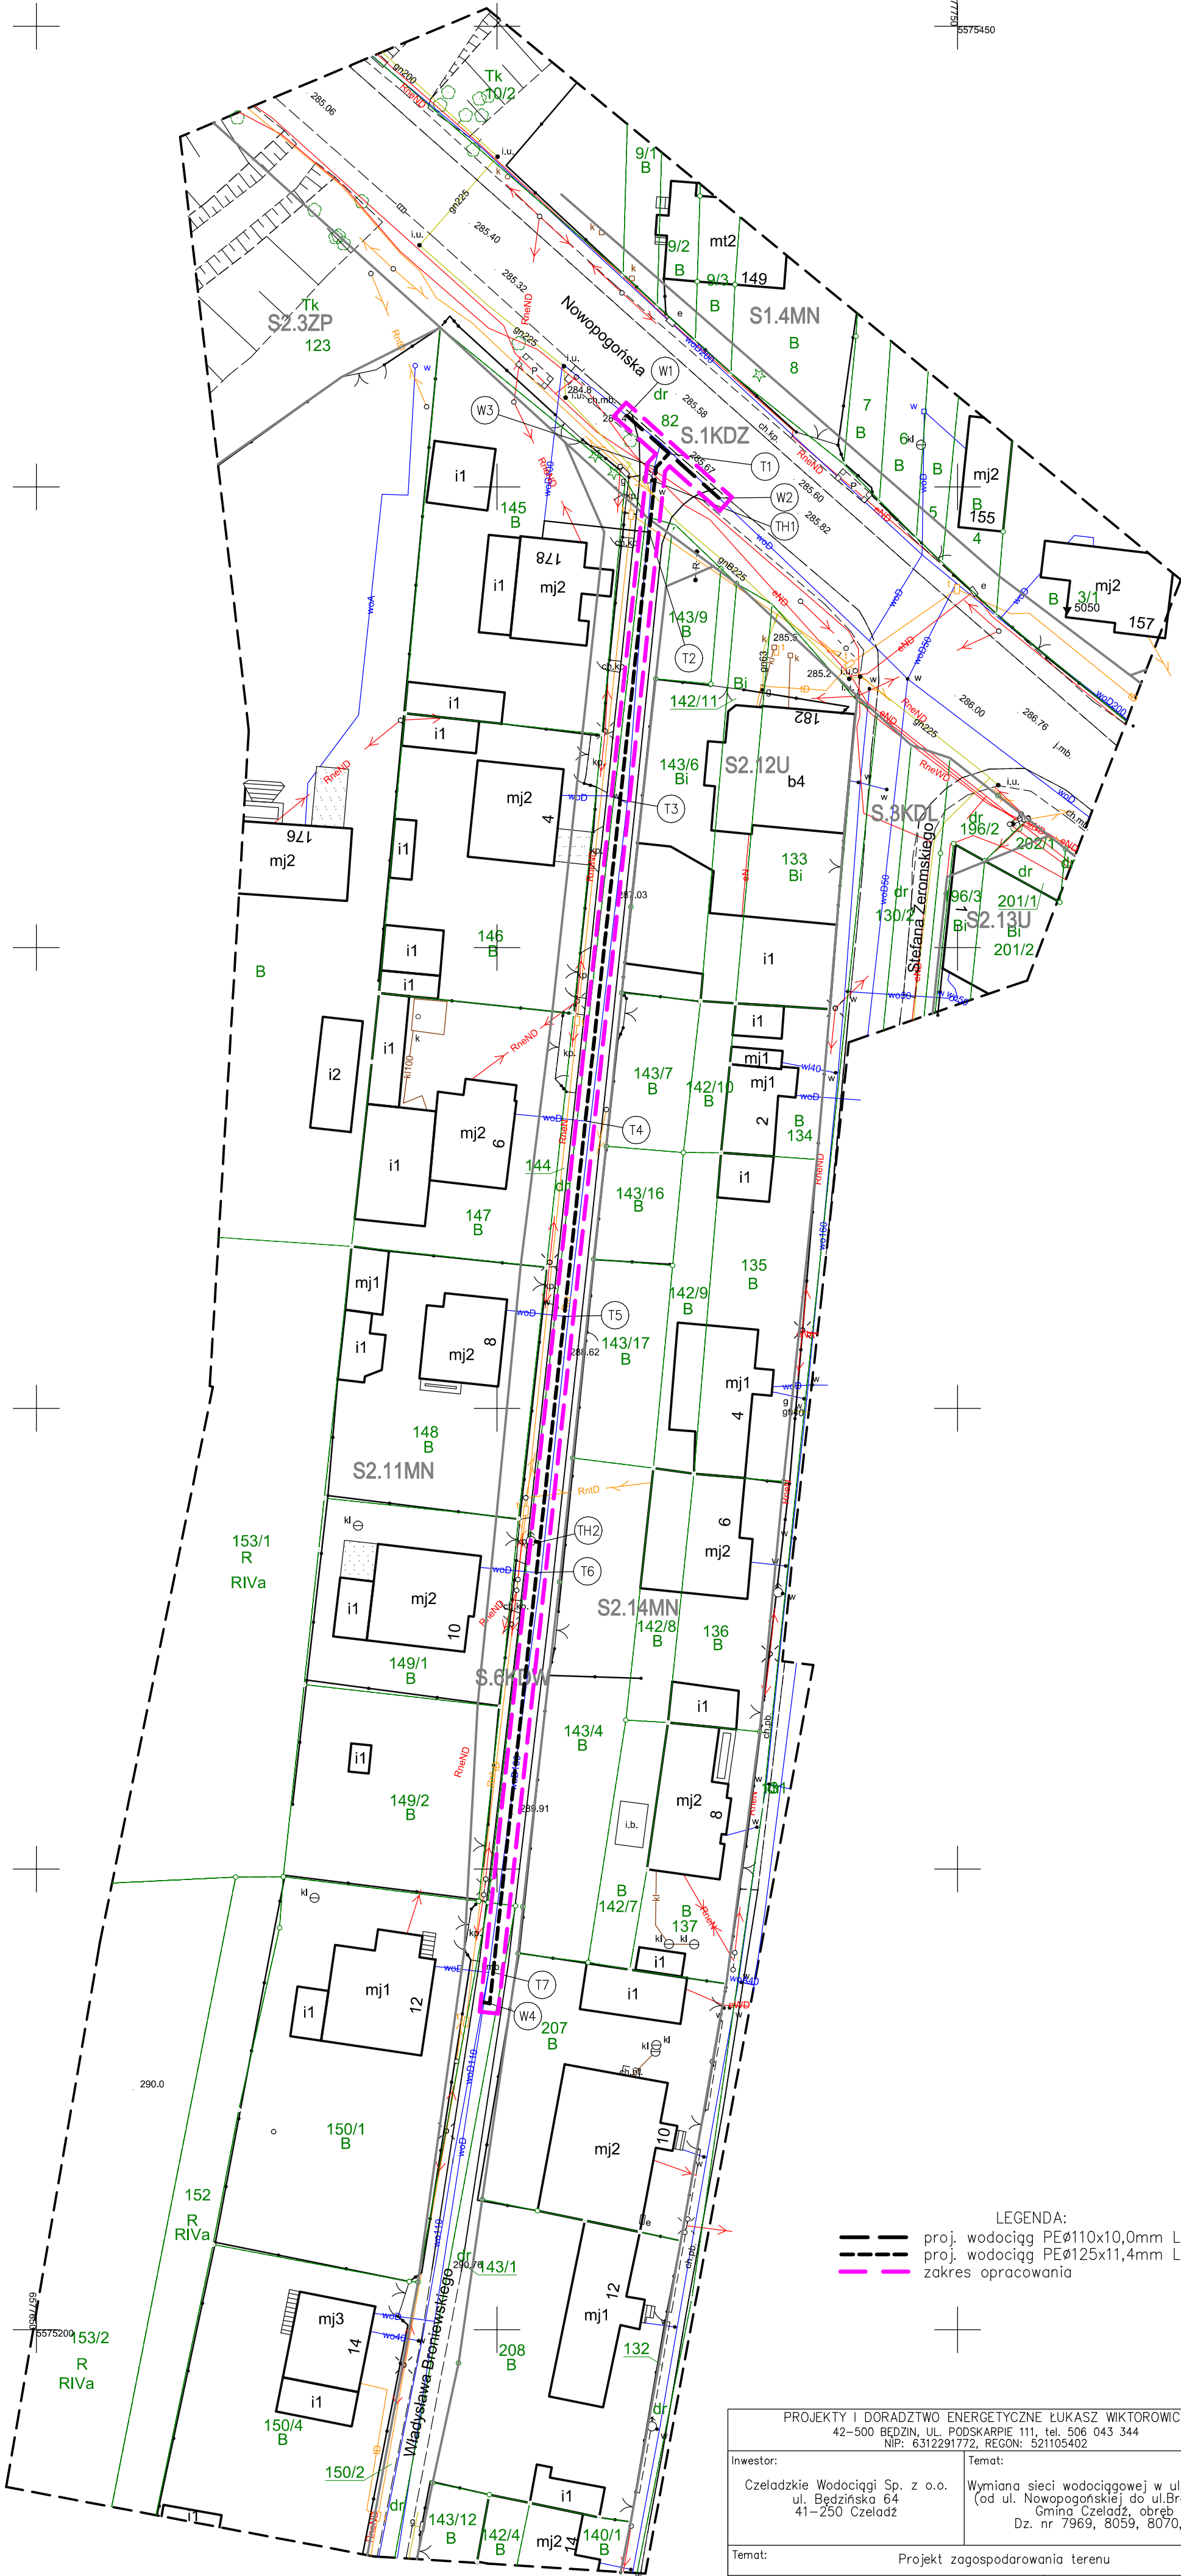

- LEGENDA:
- proj. wodociąg PEØ110x10,0mm L=169,7m
  - proj. wodociąg PEØ125x11,4mm L=13,4m
  - zakres opracowania

PROJEKTY I DORADZTWO ENERGETYCZNE ŁUKASZ WIKTOROWICZ 42-500 BĘDZIN, UL. PODSKARPIE 111, tel. 506 043 344 NIP: 6312291772, REGON: 521105402				
Investor:  Czeladźskie Wodociągi Sp. z o.o. ul. Będzińska 64 41-250 Czeladź		Temat:  Wymiana sieci wodociągowej w ul. Broniewskiego (od ul. Nowopogórskiej do ul. Broniewskiego 12) Gmina Czeladź, obręb 0001 Dz. nr 7969, 8059, 8070, 8078		
Temat: Projekt zagospodarowania terenu				
Projektant:  mgr inż. Łukasz Wiktorowicz upr. proj. SLK/3877/P005/12 nr ewid. SI.01B: SLK/IS/5791/08		Podpis:	Branża: sanitarna  Data oprac.: 10.2025	Skala: 1:500  Faza: PB
				Nr rysunku:  1