



ZAKŁAD USŁUG KOMINIARSKICH

Wiktor Stabrowski

66-400 Gorzów Wlkp. ul. Mjr. Hubala 10/1.

NIP : 599-106-42-09.

Tel. 502 578 036.

ZEZWOLENIE – OPINIA NR 194 / 2025.

z dnia 31.10.2025 r.

MODERNIZACJA INSTALACJI GAZOWEJ BUDYNKU.

INWESTOR : WSPÓLNOTA MIESZKANIOWA.

MIEJSCOWOŚĆ : 66-446 GORZÓW WLKP.

ULICA : DWORCOWA NR 7/1. (PARTER)

Do odprowadzenia wentylacji grawitacyjnej, przeznacza się przewody kominowe oznaczone w przedstawionym szkicu – rysunku, na drugiej stronie opinii.

KONSTRUKCJA KOMINÓW WENTYLACYJNYCH : murowane – pełna cegła ; 14 x 21 cm.


KONSTRUKCJA KOMINÓW SPALINOWYCH : murowane – pełna cegła ; 14 x 21 cm.

KUBATURA POMIESZCZENIA Z URZĄDZENIEM GAZOWYM : min. 8 m³ (TAK)

MISTRZ KOMINIARSKI
Wiktor Stabrowski
ul. Bogusławskiego 43/3
tel. 502 578 036
66-400 Gorzów Wlkp.
nr upr. 0077/90

POWYŻSZA OPINIA MA OKRES WAZNOŚCI 6 (SZEŚĆ) MIESIĘCY DO CZASU POTWIERDZENIA.

UWAGA : potwierdzić prawidłowość podłączenia przez uprawnionego Mistrza Kominiarskiego.

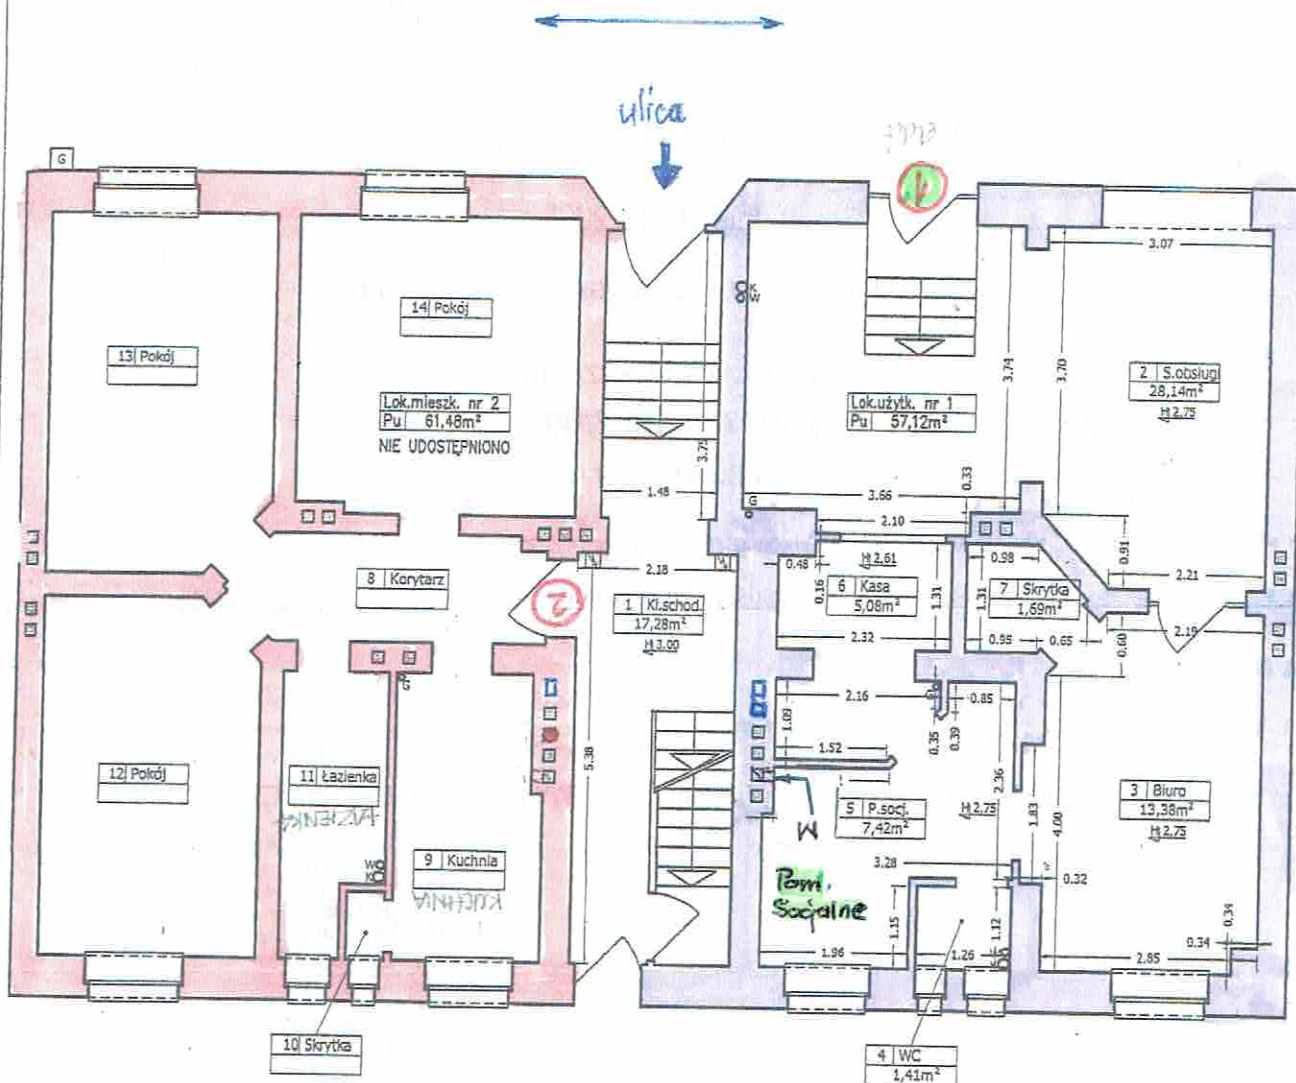

Nr pom.	Pomieszczenie	Powierzchnia [m²]
1	Klatka schodowa	17,28
Lokal użytkowy nr 1		
2	Sala obsługi	28,14
3	Biuro	13,38
4	WC	1,41
5	Pom. socjalne	7,42
6	Kasa	5,08
7	Skrytka	1,69
Σ		57,12
Lokal mieszkalny nr 2		
8	Korytarz	
9	Kuchnia	
10	Skrytka	
11	Łazienka	
12	Pokój	
13	Pokój	
14	Pokój	
Σ		61,48
SUMA KONDYGNACJI		135,88

Andrzej Glonek
 Uprawnienia budowlane Nr 105/PW/91
 61-251 Poznań, os. Orła Białego 44/119
 tel. 061-87-85-295

INWENTARYZACJA BUDYNKU			
Lokalizacja:	UL.DWORCOWA 7 GORZÓW WLKP.		
Obiekt:	BUDYNEK MIESZKALNY		
Treść rysunku:	RZUT PARTERU	Skala:	1:100
"ANBUD" Biuro Obrotu i Wycen Nieruchomości Os. Orła Białego 61-251 Poznań			Nr rys.: 2



ZAKŁAD USŁUG KOMINIARSKICH

Wiktor Stabrowski

66-400 Gorzów Wlkp. ul. Mjr. Hubala 10/1.

NIP : 599-106-42-09.

Tel. 502 578 036.

ZEZWOLENIE – OPINIA NR 195 / 2025.

z dnia 31.10.2025 r.

MODERNIZACJA INSTALACJI GAZOWEJ BUDYNKU.

INWESTOR : WSPÓLNOTA MIESZKANIOWA.

MIEJSCOWOŚĆ : 66-446 GORZÓW WLKP.

ULICA : DWORCOWA NR 7/2. (PARTER)

Do odprowadzenia spalin z kotła gaz. CO i wentylacji grawitacyjnej, przeznacza się przewody kominowe oznaczone w przedstawionym szkicu – rysunku, na drugiej stronie opinii.

KONSTRUKCJA KOMINÓW WENTYLACYJNYCH : murowane – pełna cegła ; 14 x 21 cm.


KONSTRUKCJA KOMINÓW SPALINOWYCH : murowane – pełna cegła : 14 x 21 cm.

KUBATURA POMIESZCZENIA Z URZĄDZENIEM GAZOWYM : min. 8 m³ (TAK)

MISTRZ KOMINIARSKI
Wiktor Stabrowski
ul. Bogusławskiego 43/3
tel. 502 578 036
66-400 Gorzów Wlkp.
nr upraw. 0007790

POWYŻSZA OPINIA MA OKRES WAZNOŚCI 6 (SZEŚĆ) MIESIĘCY DO CZASU POTWIERDZENIA.

UWAGA : potwierdzić prawidłowość podłączenia przez uprawnionego Mistrza Kominiarskiego.

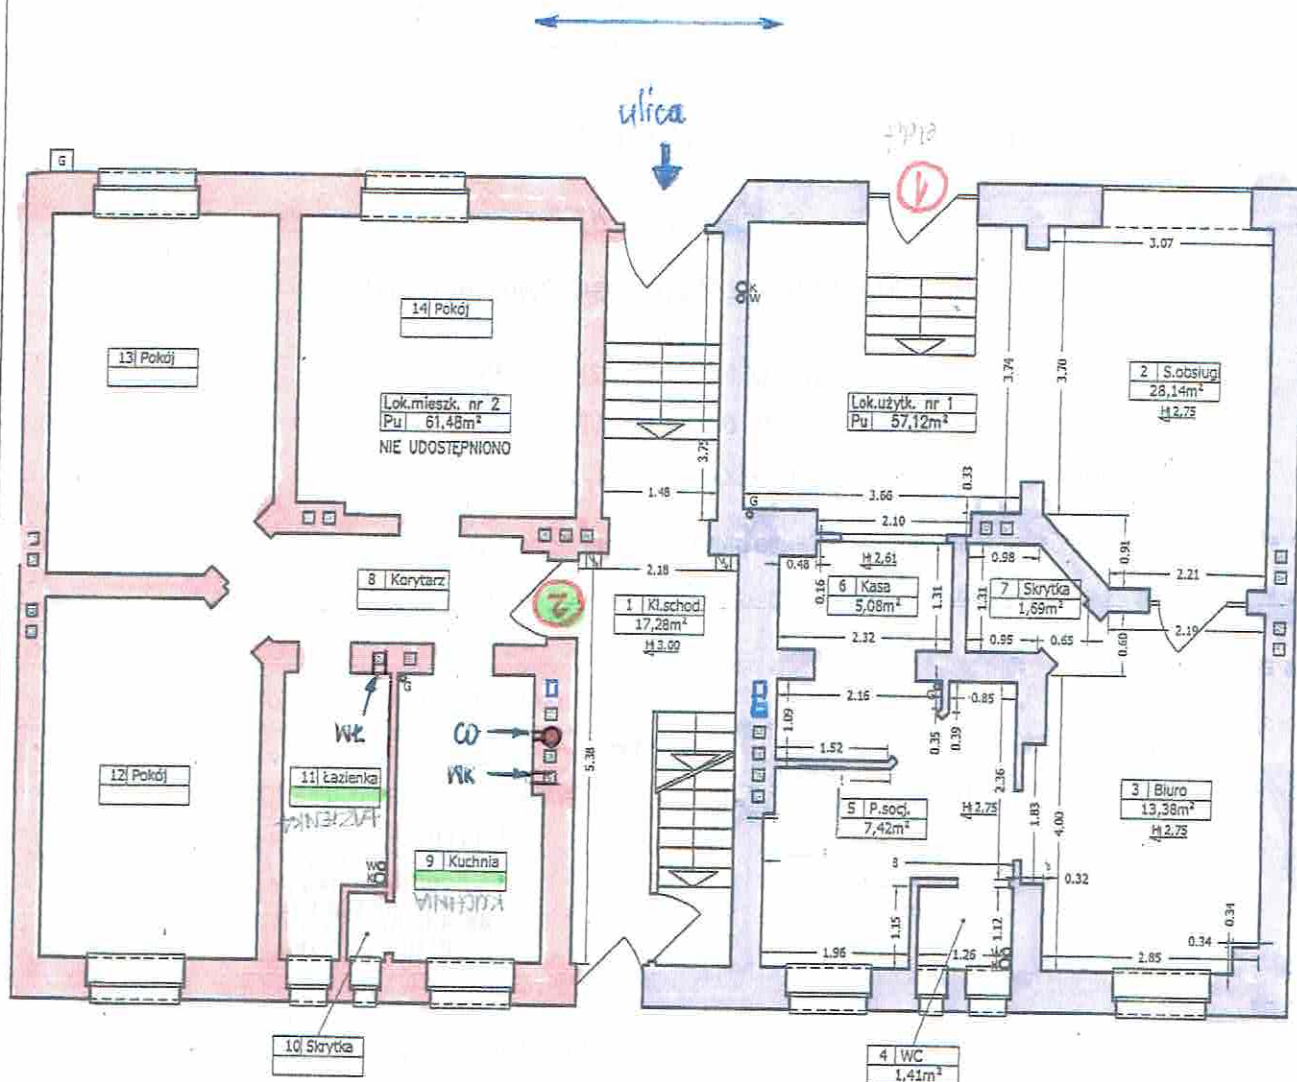

Nr pom.	Pomieszczenie	Powierzchnia [m ²]
1	Klatka schodowa	17,28
Lokal użytkowy nr 1		
2	Sala obsługi	28,14
3	Biuro	13,38
4	WC	1,41
5	Pom. socjalne	7,42
6	Kasa	5,08
7	Skrytka	1,69
Σ		57,12
Lokal mieszkalny nr 2		
8	Korytarz	
9	Kuchnia	
10	Skrytka	
11	Łazienka	
12	Pokój	
13	Pokój	
14	Pokój	
Σ		61,48
SUMA KONDYGNACJI		135,88

Andrzej Głonek
 Uprawnienia budowlane Nr 105/PW/91
 61-251 Poznań, os. Orla Białego 44/119
 tel. 061-87-85-299

INWENTARYZACJA BUDYNKU			
Lokalizacja:	UL. DWORCOWA 7 GORZÓW WLKP.		
Obiekt:	BUDYNEK MIESZKALNY		
Treść rysunku:	RZUT PARTERU	Skala:	1:100
"ANBUD" Biuro Obrótu i Wycen Nieruchomości Os. Orla Białego 61-251 Poznań			Nr rys.: 2



ZAKŁAD USŁUG KOMINIARSKICH

Wiktor Stabrowski

66-400 Gorzów Wlkp. ul. Mjr. Hubala 10/1.

NIP : 599-106-42-09.

Tel. 502 578 036.

ZEZWOLENIE – OPINIA NR 196 / 2025.

z dnia 31.10.2025 r.

MODERNIZACJA INSTALACJI GAZOWEJ BUDYNKU.

INWESTOR : WSPÓLNOTA MIESZKANIOWA.

MIEJSCOWOŚĆ : 66-446 GORZÓW WLKP.

ULICA : DWORCOWA NR 7 / 3. (1- PIĘTRO)

Do odprowadzenia wentylacji grawitacyjnej , przeznacza się przewody kominowe oznaczone w przedstawionym szkicu – rysunku , na drugiej stronie opinii.

KONSTRUKCJA KOMINÓW WENTYLACYJNYCH : murowane – pełna cegła ; 14 x 21 cm.

KONSTRUKCJA KOMINÓW SPALINOWYCH : murowane – pełna cegła : 14 x 21 cm.

KUBATURA POMIESZCZENIA Z URZĄDZENIEM GAZOWYM : min. 8 m³ (TAK)

MISTRZ KOMINIARSKI

Wiktor Stabrowski

ul. Bogusławskiego 43/3


tel. 502 578 036

66-400 Gorzów Wlkp.

nr upr. 0077/90

POWYŻSZA OPINIA MA OKRES WAZNOŚCI 6 (SZEŚĆ) MIESIĘCY DO CZASU POTWIERDZENIA.

UWAGA : potwierdzić prawidłowość podłączenia przez uprawnionego **Mistrza Kominarskiego.**

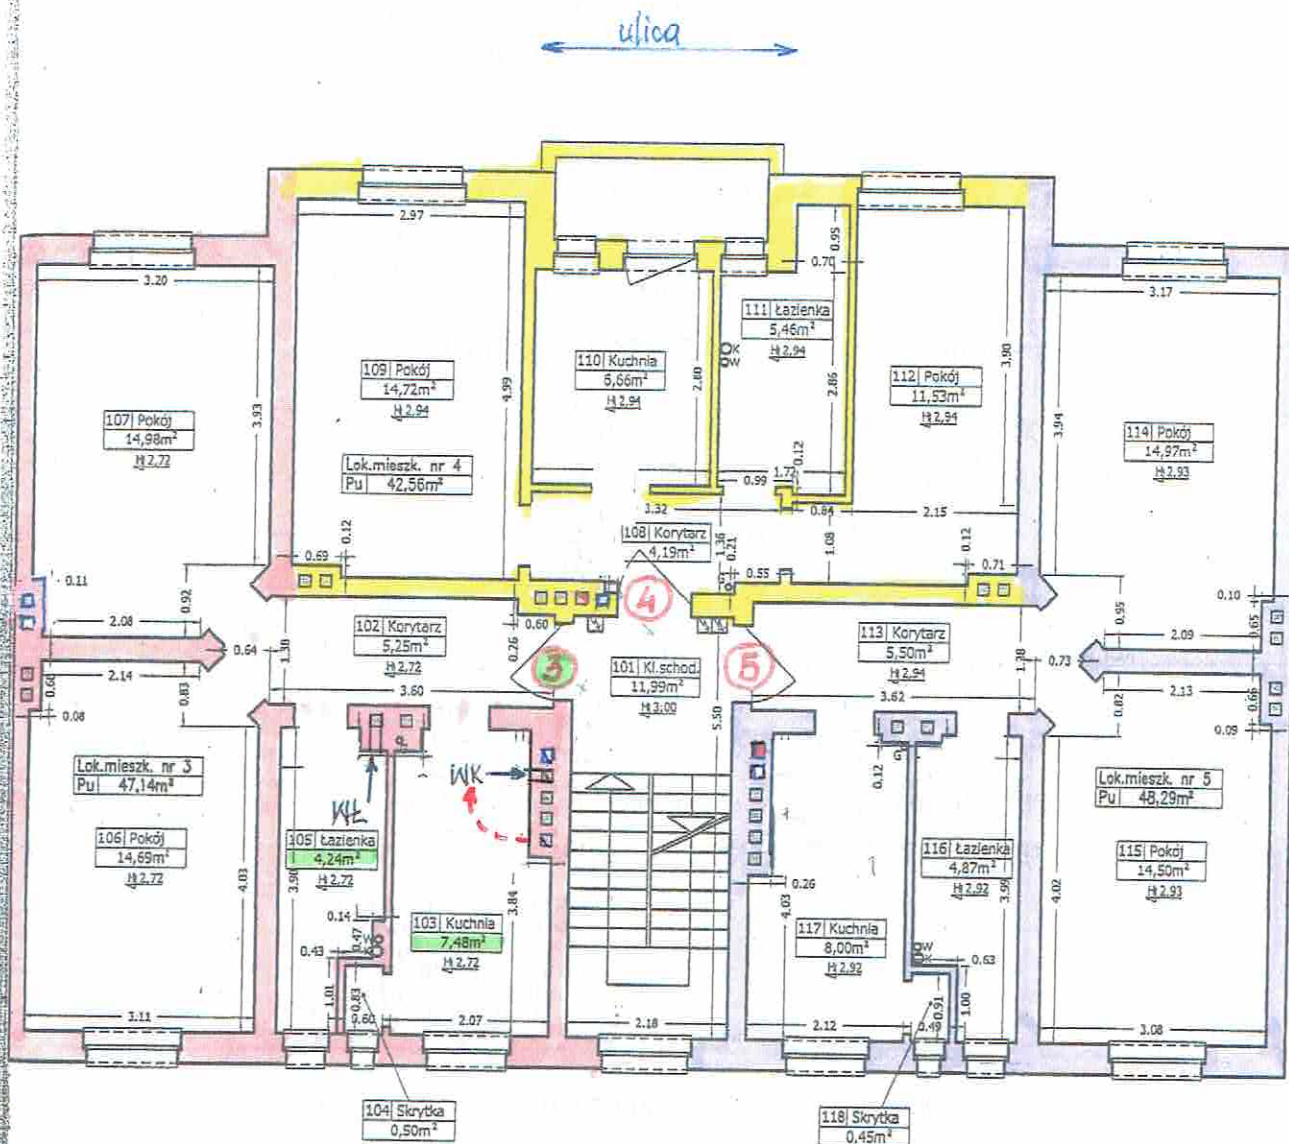

Nr pom.	Pomieszczenie	Powierzchnia [m ²]
101	Klatka schodowa	11,99
Lokal mieszkalny nr 3		
102	Korytarz	5,25
103	Kuchnia	7,48
104	Skrytka	0,50
105	Łazienka	4,24
106	Pokój	14,69
107	Pokój	14,98
Σ		47,14
Lokal mieszkalny nr 4		
108	Korytarz	4,19
109	Pokój	14,72
110	Kuchnia	6,66
111	Łazienka	5,46
112	Pokój	11,53
Σ		42,56
Lokal mieszkalny nr 5		
113	Korytarz	5,50
114	Pokój	14,97
115	Pokój	14,50
116	Łazienka	4,87
117	Kuchnia	8,00
118	Skrytka	0,45
Σ		48,29
SUMA KONDYGNACJI		149,98

M. NR 3.

Wentylację KUCHNI przenieść
do przewodu jak na rysunku.

Andrzej Głonek
Uprawnienia budowlane Nr 105/PW/91
61-254 Poznań, os. Orła Białego 44/119
tel. 061-87-95-299

INWENTARYZACJA BUDYNKU			
Ulokalizacja:	UL. DWORCOWA 7 GORZÓW WLKP.		
Obiekt:	BUDYNEK MIESZKALNY		
Treść rysunku:	RZUT I PIĘTRA	Skala:	1:100
"ANBUD" Biuro Obrotu i Wycen Nieruchomości Os. Orła Białego 44/119 Poznań			Nr rys.: 3



ZAKŁAD USŁUG KOMINIARSKICH

Wiktor Stabrowski

66-400 Gorzów Wlkp. ul. Mjr. Hubala 10/1.

NIP : 599-106-42-09.

Tel. 502 578 036.

ZEZWOLENIE – OPINIA NR 197 / 2025.

z dnia 31.10.2025 r.

MODERNIZACJA INSTALACJI GAZOWEJ BUDYNKU.

INWESTOR : WSPÓLNOTA MIESZKANIOWA.

MIEJSCOWOŚĆ : 66-446 GORZÓW WLKP.

ULICA : DWORCOWA NR 7 / 4. (1-PIĘTRO)

Do odprowadzenia wentylacji grawitacyjnej , przeznacza się przewody kominowe oznaczone w przedstawionym szkicu – rysunku , na drugiej stronie opinii.

KONSTRUKCJA KOMINÓW WENTYLACYJNYCH : murowane – pełna cegła ; 14 x 21 cm.

KONSTRUKCJA KOMINÓW SPALINOWYCH : murowane – pełna cegła : 14 x 21 cm.


KUBATURA POMIESZCZENIA Z URZĄDZENIEM GAZOWYM : min. 8 m³ (TAK)

MISTRZ KOMINIARSKI
Wiktor Stabrowski
ul. Bogusławskiego 43/3
tel. 502 578 036
66-400 Gorzów Wlkp.
nr upr. 0077/90

POWYŻSZA OPINIA MA OKRES WAZNOŚCI 6 (SZEŚĆ) MIESIĘCY DO CZASU POTWIERDZENIA.

UWAGA : potwierdzić prawidłowość podłączenia przez uprawnionego **Mistrza Kominarskiego.**

ulica

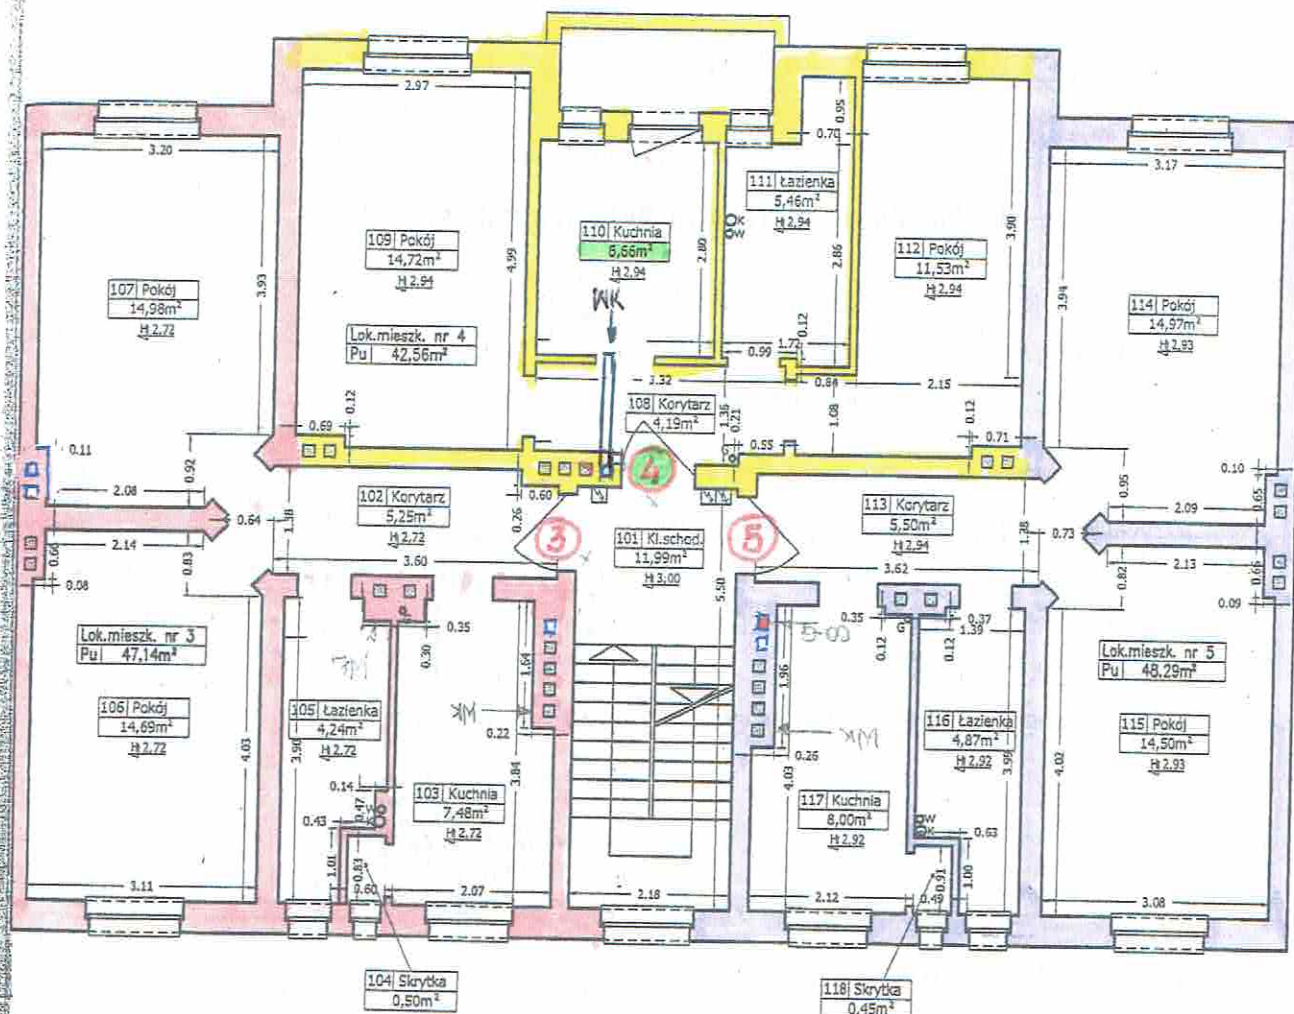

Nr pom.	Pomieszczenie	Powierzchnia [m²]
101	Klatka schodowa	11,99
Lokal mieszkalny nr 3		
102	Korytarz	5,25
103	Kuchnia	7,48
104	Skrytka	0,50
105	Łazienka	4,24
106	Pokój	14,69
107	Pokój	14,98
Σ		47,14
Lokal mieszkalny nr 4		
108	Korytarz	4,19
109	Pokój	14,72
110	Kuchnia	6,66
111	Łazienka	5,46
112	Pokój	11,53
Σ		42,56
Lokal mieszkalny nr 5		
113	Korytarz	5,50
114	Pokój	14,97
115	Pokój	14,50
116	Łazienka	4,87
117	Kuchnia	8,00
118	Skrytka	0,45
Σ		48,29
SUMA KONDYGNACJI		149,98

Andrzej Groniek
Uprawnienia budowlane N/105/PW/91
61-251 Poznań, os. Orła Białego 44/119
tel. 061-87-95-299

INWENTARYZACJA BUDYNKU			
Lokalizacja:		UL. DWORCOWA 7 GORZÓW WLKP.	
Obiekt:		BUDYNEK MIESZKALNY	
Treść rysunku:		RZUT I PIĘTRA	Skala: 1:100
"ANBUD" Biuro Obrótu i Wycen Nieruchomości Os. Orła Białego 44-251 Poznań			Nr rys.: 3



ZAKŁAD USŁUG KOMINIARSKICH

Wiktor Stabrowski

66-400 Gorzów Wlkp. ul. Mjr. Hubala 10/1.

NIP : 599-106-42-09.

Tel. 502 578 036.

ZEZWOLENIE – OPINIA NR 198 / 2025.

z dnia 31.10.2025 r.

MODERNIZACJA INSTALACJI GAZOWEJ BUDYNKU.

INWESTOR : WSPÓLNOTA MIESZKANIOWA.

MIEJSCOWOŚĆ : 66-446 GORZÓW WLKP.

ULICA : DWORCOWA NR 7/5. (1-PIĘTRO)

Do odprowadzenia spalin z kotła gaz. CO i wentylacji grawitacyjnej, przeznacza się przewody kominowe oznaczone w przedstawionym szkicu – rysunku, na drugiej stronie opinii.

KONSTRUKCJA KOMINÓW WENTYLACYJNYCH : murowane – pełna cegła ; 14 x 21 cm.


KONSTRUKCJA KOMINÓW SPALINOWYCH : murowane – pełna cegła : 14 x 21 cm.

KUBATURA POMIESZCZENIA Z URZĄDZENIEM GAZOWYM : min. 8 m³ (TAK)

MISTRZ KOMINIARSKI
Wiktor Stabrowski
ul. Bogusławskiego 43/3
tel. 502 578 036
66-400 Gorzów Wlkp.
nr upr. 0077/90

POWYŻSZA OPINIA MA OKRES WAZNOŚCI 6 (SZEŚĆ) MIESIĘCY DO CZASU POTWIERDZENIA.

UWAGA : potwierdzić prawidłowość podłączenia przez uprawnionego Mistrza Kominarskiego.

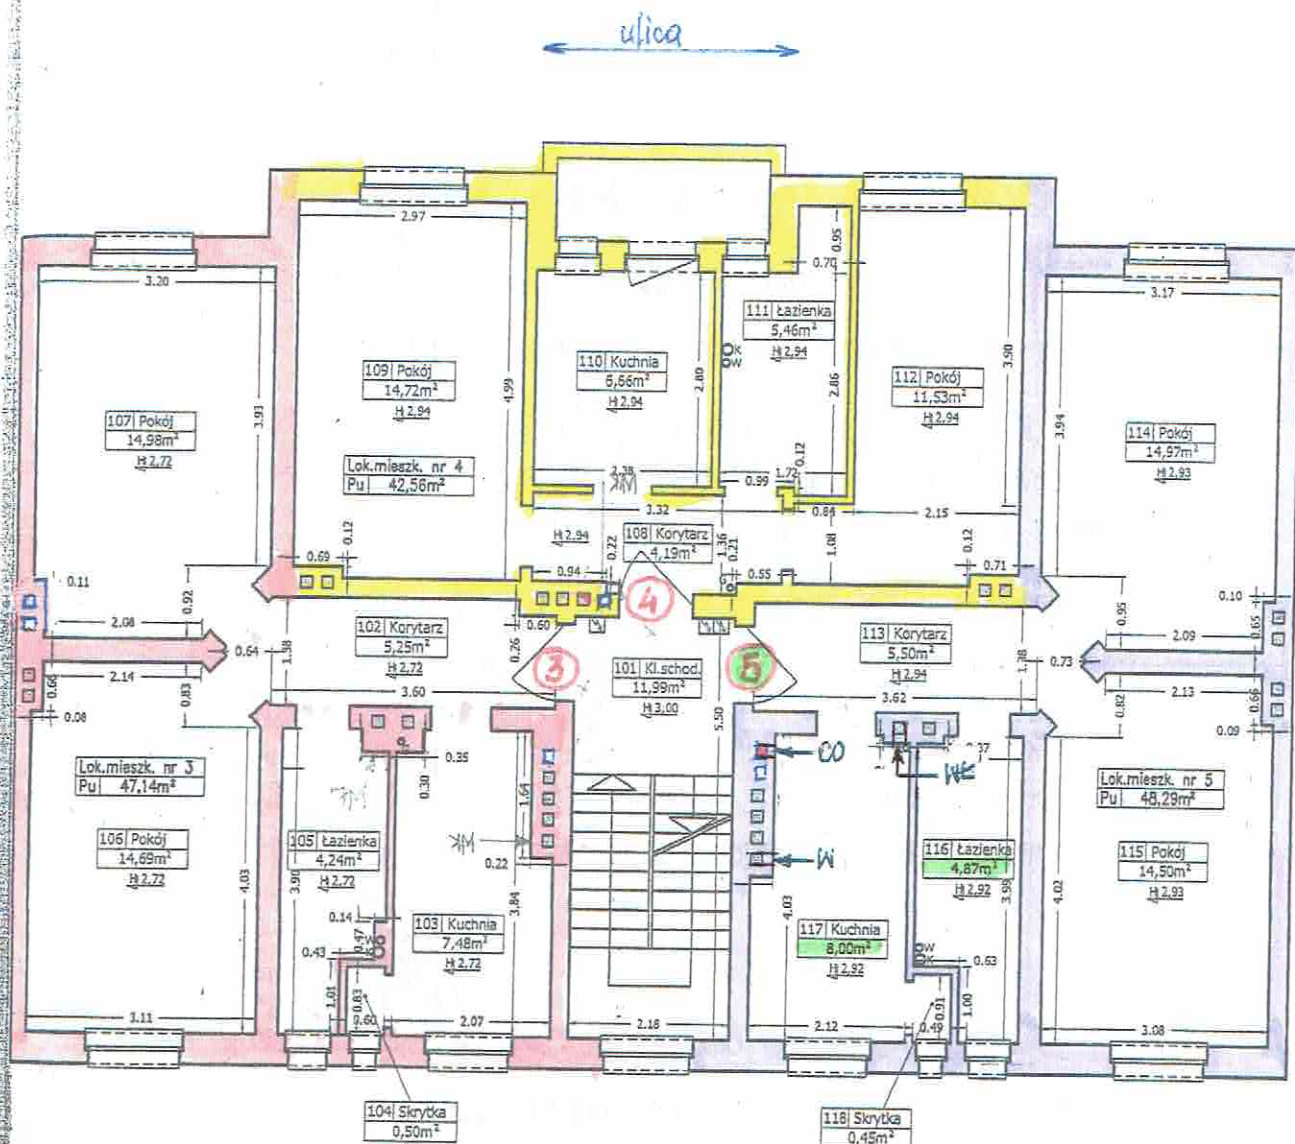

Nr pom.	Pomieszczenie	Powierzchnia [m²]
101	Klatka schodowa	11,99
Lokal mieszkalny nr 3		
102	Korytarz	5,25
103	Kuchnia	7,48
104	Skrytka	0,50
105	Łazienka	4,24
106	Pokój	14,69
107	Pokój	14,98
Σ		47,14
Lokal mieszkalny nr 4		
108	Korytarz	4,19
109	Pokój	14,72
110	Kuchnia	6,66
111	Łazienka	5,46
112	Pokój	11,53
Σ		42,56
Lokal mieszkalny nr 5		
113	Korytarz	5,50
114	Pokój	14,97
115	Pokój	14,50
116	Łazienka	4,87
117	Kuchnia	8,00
118	Skrytka	0,45
Σ		48,29
SUMA KONDYGNACJI		149,98

Andrzej Głonek
 Uprawnienia budowlane N° 105/PW/91
 61-251 Poznań, os. Gł. Białego 44/119
 tel. 061-87-95-299

INWENTARYZACJA BUDYNKU			
Lokalizacja:		UL. DWORCOWA 7 GORZÓW WLKP.	
Obiekt:		BUDYNEK MIESZKALNY	
Treść rysunku:		RZUT I PIĘTRA	Skala: 1:100
"ANBUD" Biuro Obrót i Wycen Nieruchomości Os. Gł. Białego 44-251 Poznań			Nr rys.: 3



ZAKŁAD USŁUG KOMINIARSKICH

Wiktor Stabrowski

66-400 Gorzów Wlkp. ul. Mjr. Hubala 10/1.

NIP : 599-106-42-09.

Tel. 502 578 036.

ZEZWOLENIE – OPINIA NR 199 / 2025.

z dnia 31.10.2025 r.

MODERNIZACJA INSTALACJI GAZOWEJ BUDYNKU.

INWESTOR : WSPÓLNOTA MIESZKANIOWA.
MIEJSCOWOŚĆ : 66-446 GORZÓW WLKP.
ULICA : DWORCOWA NR 7/6. (2. PIĘTRO)

Do odprowadzenia spalin z kotła gaz. CO i wentylacji grawitacyjnej, przeznacza się przewody kominowe oznaczone w przedstawionym szkicu – rysunku, na drugiej stronie opinii.

KONSTRUKCJA KOMINÓW WENTYLACYJNYCH : murowane – pełna cegła ; 14 x 21 cm.


KONSTRUKCJA KOMINÓW SPALINOWYCH : murowane – pełna cegła : 14 x 21 cm.

KUBATURA POMIESZCZENIA Z URZĄDZENIEM GAZOWYM : min. 8 m³ (TAK)

MISTRZ KOMINIARSKI
Wiktor Stabrowski
ul. Bogusławskiego 43/3
tel. 502 578 036
66-400 Gorzów Wlkp.
nr upr. 0077/90

POWYŻSZA OPINIA MA OKRES WAZNOŚCI 6 (SZEŚĆ) MIESIĘCY DO CZASU POTWIERDZENIA.

UWAGA : potwierdzić prawidłowość podłączenia przez uprawnionego Mistrza Kominarskiego.

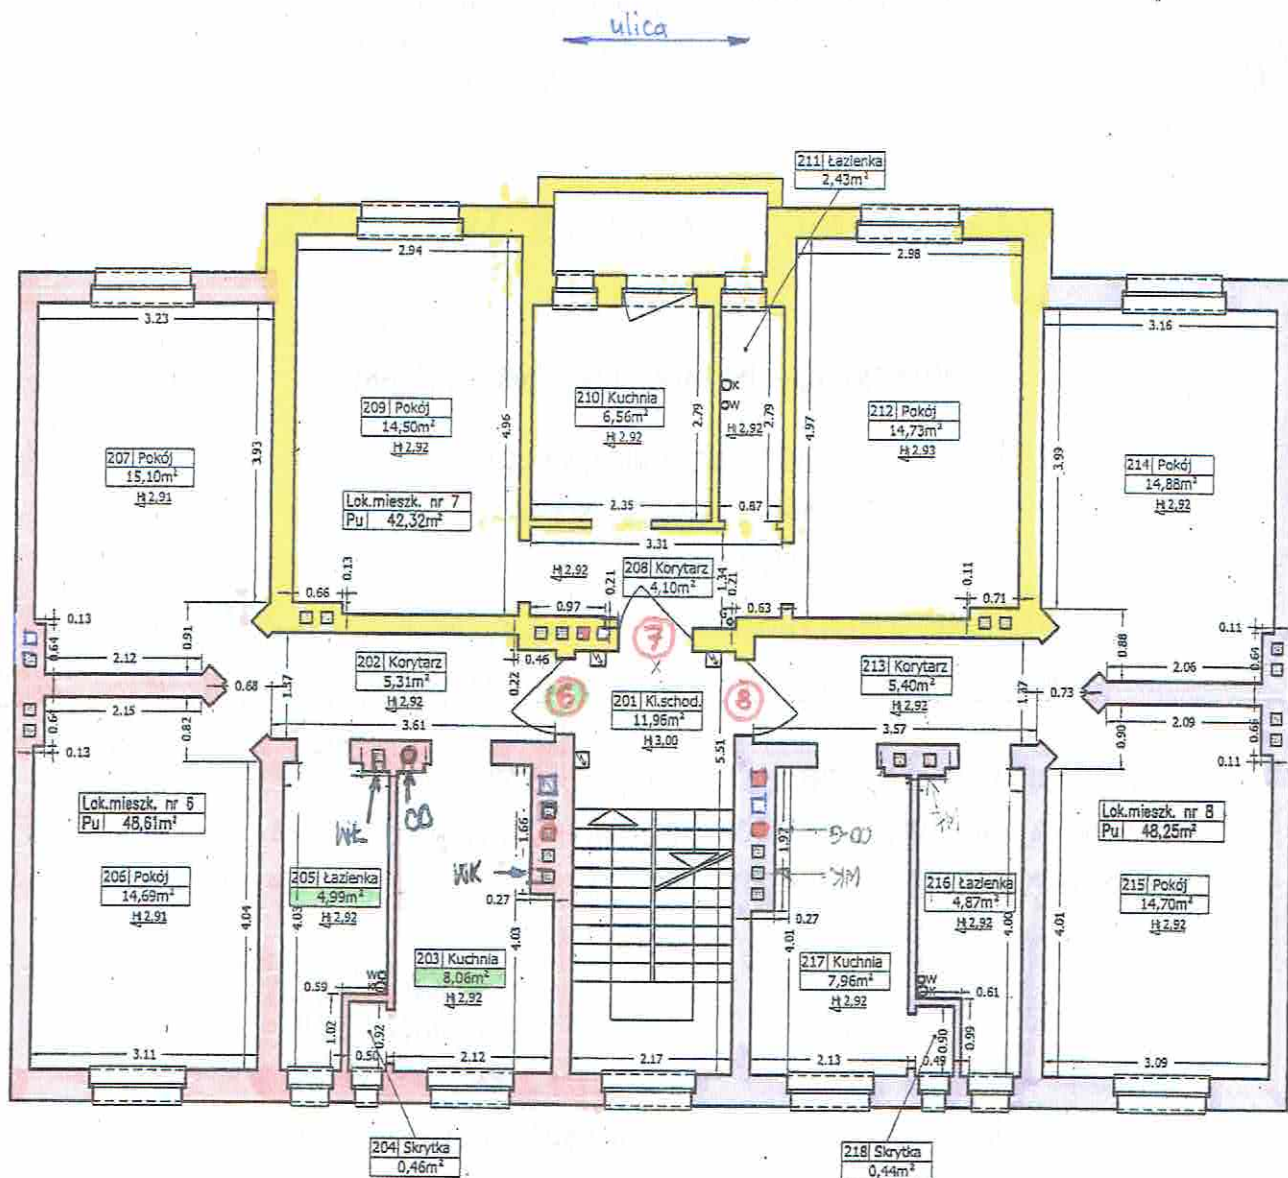

Nr pom.	Pomieszczenie	Powierzchnia [m ²]
201	Klatka schodowa	11,96
Lokal mieszkalny nr 6		
202	Korytarz	5,31
203	Kuchnia	8,06
204	Skrytka	0,46
205	Łazienka	4,99
206	Pokój	14,69
207	Pokój	15,10
Σ		48,61
Lokal mieszkalny nr 7		
208	Korytarz	4,10
209	Pokój	14,50
210	Kuchnia	6,56
211	Łazienka	2,43
212	Pokój	14,73
Σ		42,32
Lokal mieszkalny nr 8		
213	Korytarz	5,40
214	Pokój	14,88
215	Pokój	14,70
216	Łazienka	4,87
217	Kuchnia	7,96
218	Skrytka	0,44
Σ		48,25
SUMA KONDYGNACJI		151,14

Andrzej Glonek
 Uprawnienia budowlane Nr 105/PW/91
 61-251 Poznań, Os. Orła Białego 44/119
 tel. 061-87-95-299

INWENTARYZACJA BUDYNKU

Lokalizacja:	UL. DWORCOWA 7 GORZÓW WLKP.	
Obiekt:	BUDYNEK MIESZKALNY	
Treść rysunku:	RZUT II PIĘTRA	Skala: 1:100
AN8UD Biuro Obrótu i Wycen Nieruchomości Os. Orła Białego, 61-251 Poznań		Nr rys.: 4



ZAKŁAD USŁUG KOMINIARSKICH

Wiktor Stabrowski

66-400 Gorzów Wlkp. ul. Mjr. Hubala 10/1.

NIP : 599-106-42-09.

Tel. 502 578 036.

ZEZWOLENIE – OPINIA NR 200 / 2025.

z dnia 31.10.2025 r.

MODERNIZACJA INSTALACJI GAZOWEJ BUDYNKU.

INWESTOR : WSPÓLNOTA MIESZKANIOWA.

MIEJSCOWOŚĆ : 66-446 GORZÓW WLKP.

ULICA : DWORCOWA NR 7/7. (2- PIĘTRO)

Do odprowadzenia wentylacji grawitacyjnej kuchni , przeznacza się przewody kominowe oznaczone w przedstawionym szkicu – rysunku , na drugiej stronie opinii.

KONSTRUKCJA KOMINÓW WENTYLACYJNYCH : murowane – pełna cegła ; 14 x 21 cm.


KONSTRUKCJA KOMINÓW SPALINOWYCH : murowane – pełna cegła : 14 x 21 cm.

KUBATURA POMIESZCZENIA Z URZĄDZENIEM GAZOWYM : min. 8 m³ (TAK)

MISTRZ KOMINIARSKI
Wiktor Stabrowski
ul. Bogusławskiego 43/7
tel. 502 578 036
66-400 Gorzów Wlkp.
nr upr. 0077/90

POWYŻSZA OPINIA MA OKRES WAZNOŚCI 6 (SZEŚĆ) MIESIĘCY DO CZASU POTWIERDZENIA.

UWAGA : potwierdzić prawidłowość podłączenia przez uprawnionego **Mistrza Kominiarskiego.**

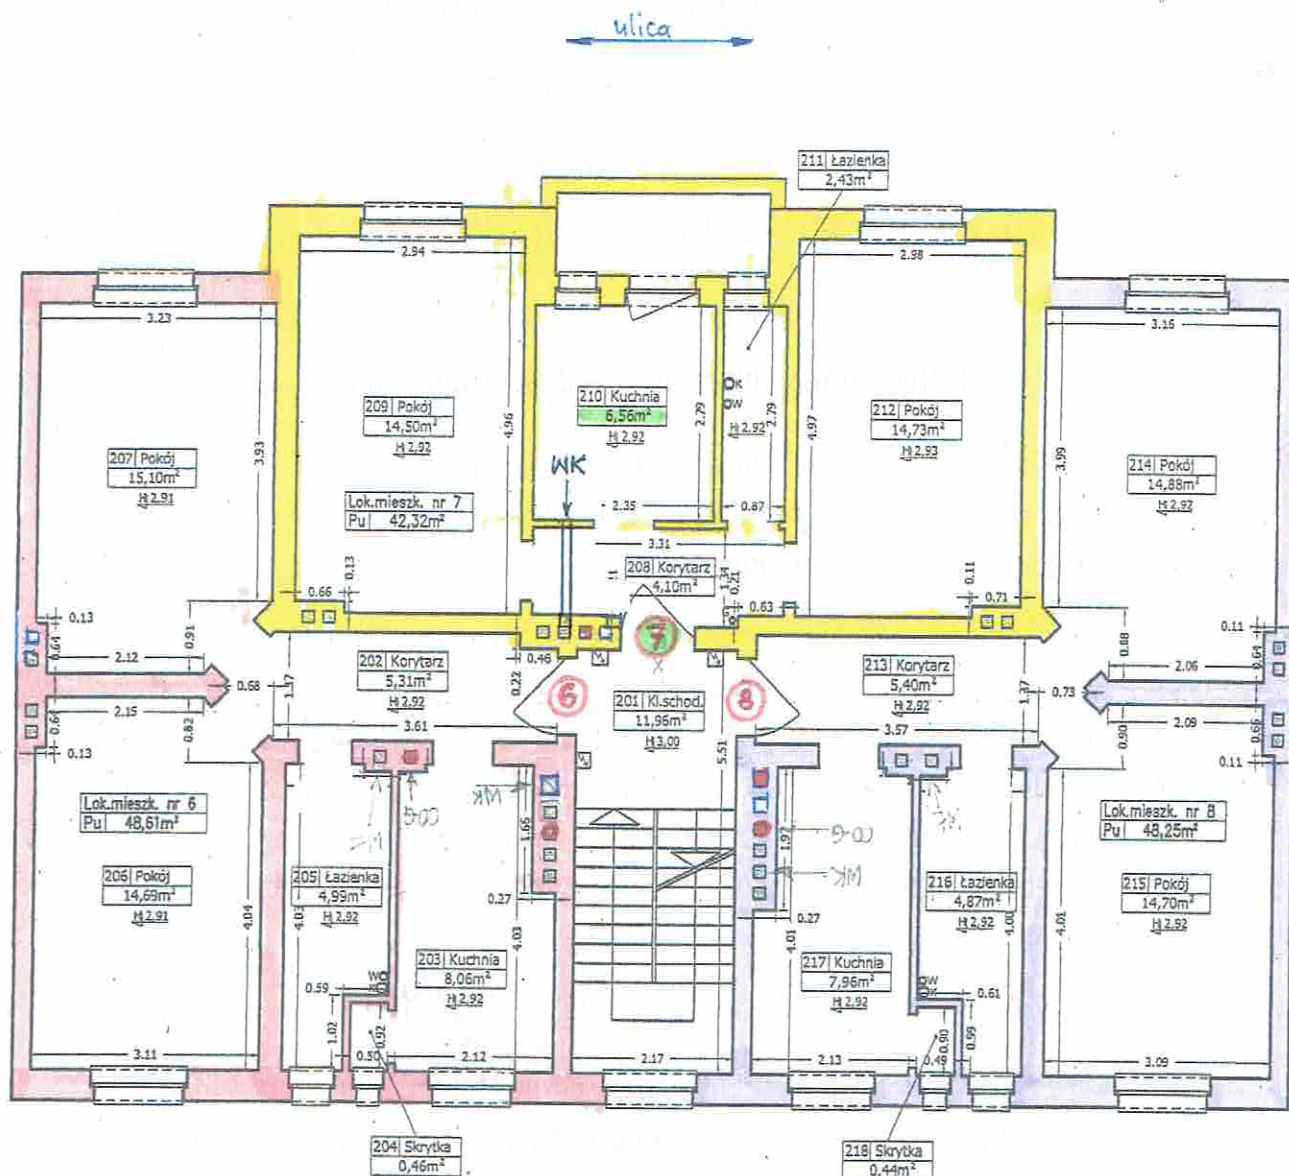

Nr pom.	Pomieszczenie	Powierzchnia [m ²]
201	Klatka schodowa	11,96
Lokal mieszkalny nr 6		
202	Korytarz	5,31
203	Kuchnia	8,06
204	Skrytka	0,46
205	Łazienka	4,99
206	Pokój	14,69
207	Pokój	15,10
Σ		48,61
Lokal mieszkalny nr 7		
208	Korytarz	4,10
209	Pokój	14,50
210	Kuchnia	6,56
211	Łazienka	2,43
212	Pokój	14,73
Σ		42,32
Lokal mieszkalny nr 8		
213	Korytarz	5,40
214	Pokój	14,88
215	Pokój	14,70
216	Łazienka	4,87
217	Kuchnia	7,96
218	Skrytka	0,44
Σ		48,25
SUMA KONDYGNACJI		151,14

Andrzej Głonek
 Uprawnienia budowlane Nr 105/PW/91
 61-251 Poznań, os. Orła Białego 44/119
 tel. 061-87-95-299

INWENTARYZACJA BUDYNKU

Lokalizacja:	UL.DWORCOWA 7 GORZÓW WLKP.	
Obiekt:	BUDYNEK MIESZKALNY	
Treść rysunku:	RZUT II PIĘTRA	Skala: 1:100
Nr rys.:	4	



ZAKŁAD USŁUG KOMINIARSKICH

Wiktor Stabrowski

66-400 Gorzów Wlkp. ul. Mjr. Hubala 10/1.

NIP : 599-106-42-09.

Tel. 502 578 036.

ZEZWOLENIE – OPINIA NR 201 / 2025.

z dnia 31.10.2025 r.

MODERNIZACJA INSTALACJI GAZOWEJ BUDYNKU.

INWESTOR : WSPÓLNOTA MIESZKANIOWA.

MIEJSCOWOŚĆ : 66-446 GORZÓW WLKP.

ULICA : DWORCOWA NR 7 / 8. (2- PIĘTRO)

Do odprowadzenia spalin z kotła gaz. CO i wentylacji grawitacyjnej, przeznacza się przewody kominowe oznaczone w przedstawionym szkicu – rysunku, na drugiej stronie opinii.

KONSTRUKCJA KOMINÓW WENTYLACYJNYCH : murowane – pełna cegła ; 14 x 21 cm.


KONSTRUKCJA KOMINÓW SPALINOWYCH : murowane – pełna cegła : 14 x 21 cm.

KUBATURA POMIESZCZENIA Z URZĄDZENIEM GAZOWYM : min. 8 m³ (TAK)

MISTRZ KOMINIARSKI
Wiktor Stabrowski
ul. Bogusławskiego 43/3
tel. 502 578 036
66-400 Gorzów Wlkp.
nr upr. 0077/90

POWYŻSZA OPINIA MA OKRES WAZNOŚCI 6 (SZEŚĆ) MIESIĘCY DO CZASU POTWIERDZENIA.

UWAGA : potwierdzić prawidłowość podłączenia przez uprawnionego **Mistrza Kominiarskiego.**

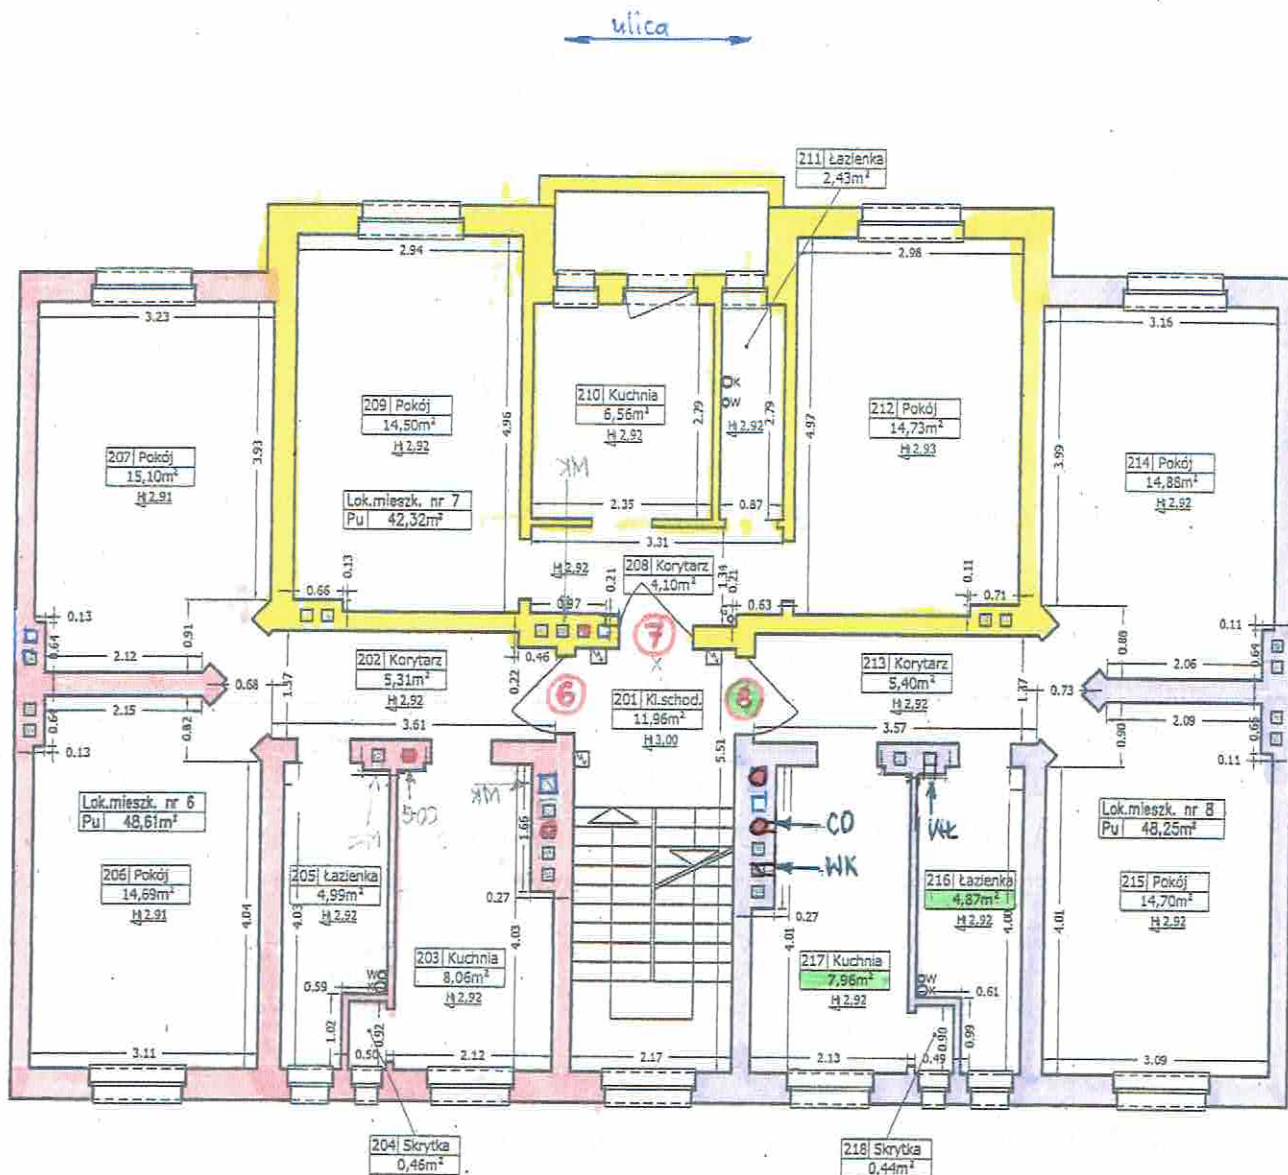

Nr pom.	Pomieszczenie	Powierzchnia [m ²]
201	Klatka schodowa	11,96
Lokal mieszkalny nr 6		
202	Korytarz	5,31
203	Kuchnia	8,06
204	Skrytka	0,46
205	Łazienka	4,99
206	Pokój	14,69
207	Pokój	15,10
Σ		48,61
Lokal mieszkalny nr 7		
208	Korytarz	4,10
209	Pokój	14,50
210	Kuchnia	6,56
211	Łazienka	2,43
212	Pokój	14,73
Σ		42,32
Lokal mieszkalny nr 8		
213	Korytarz	5,40
214	Pokój	14,88
215	Pokój	14,70
216	Łazienka	4,87
217	Kuchnia	7,96
218	Skrytka	0,44
Σ		48,25
SUMA KONDYGNACJI		151,14

Andrzej Glonek
 Upewnienie budowlane Nr 105/PW/91
 61-251 Poznań, Os. Orła Białego 44/119
 tel. 061-87-95-299

INWENTARYZACJA BUDYNKU

Lokalizacja:	UL. DWORCOWA 7 GORZÓW WLKP.	
Obiekt:	BUDYNEK MIESZKALNY	
Treść rysunku:	RZUT II PIĘTRA	Skala: 1:100
Nr rys.:	4	



ZAKŁAD USŁUG KOMINIARSKICH

Wiktor Stabrowski

66-400 Gorzów Wlkp. ul. Mjr. Hubala 10/1.

NIP : 599-106-42-09.

Tel. 502 578 036.

ZEZWOLENIE – OPINIA NR 202 / 2025.

z dnia 31.10.2025 r.

MODERNIZACJA INSTALACJI GAZOWEJ BUDYNKU.

INWESTOR : WSPÓLNOTA MIESZKANIOWA.

MIEJSCOWOŚĆ : 66-446 GORZÓW WLKP.

ULICA : DWORCOWA NR 7/9. (3- PIĘTRO)

Do odprowadzenia spalin z kotła gaz. CO i wentylacji grawitacyjnej , przeznacza się przewody kominowe oznaczone w przedstawionym szkicu – rysunku , na drugiej stronie opinii.

KONSTRUKCJA KOMINÓW WENTYLACYJNYCH : murowane – pełna cegła ; 14 x 21 cm.


KONSTRUKCJA KOMINÓW SPALINOWYCH : murowane – pełna cegła ; 14 x 21 cm.

KUBATURA POMIESZCZENIA Z URZĄDZENIEM GAZOWYM : min. 8 m³ (TAK)

MISTRZ KOMINIARSKI
Wiktor Stabrowski
ul. Bogusławskiego 43/3
tel. 502 578 036
66-400 Gorzów Wlkp.
nr upr. 0077/90

POWYŻSZA OPINIA MA OKRES WAZNOŚCI 6 (SZEŚĆ) MIESIĘCY DO CZASU POTWIERDZENIA.

UWAGA : potwierdzić prawidłowość podłączenia przez uprawnionego Mistrza Kominiarskiego.

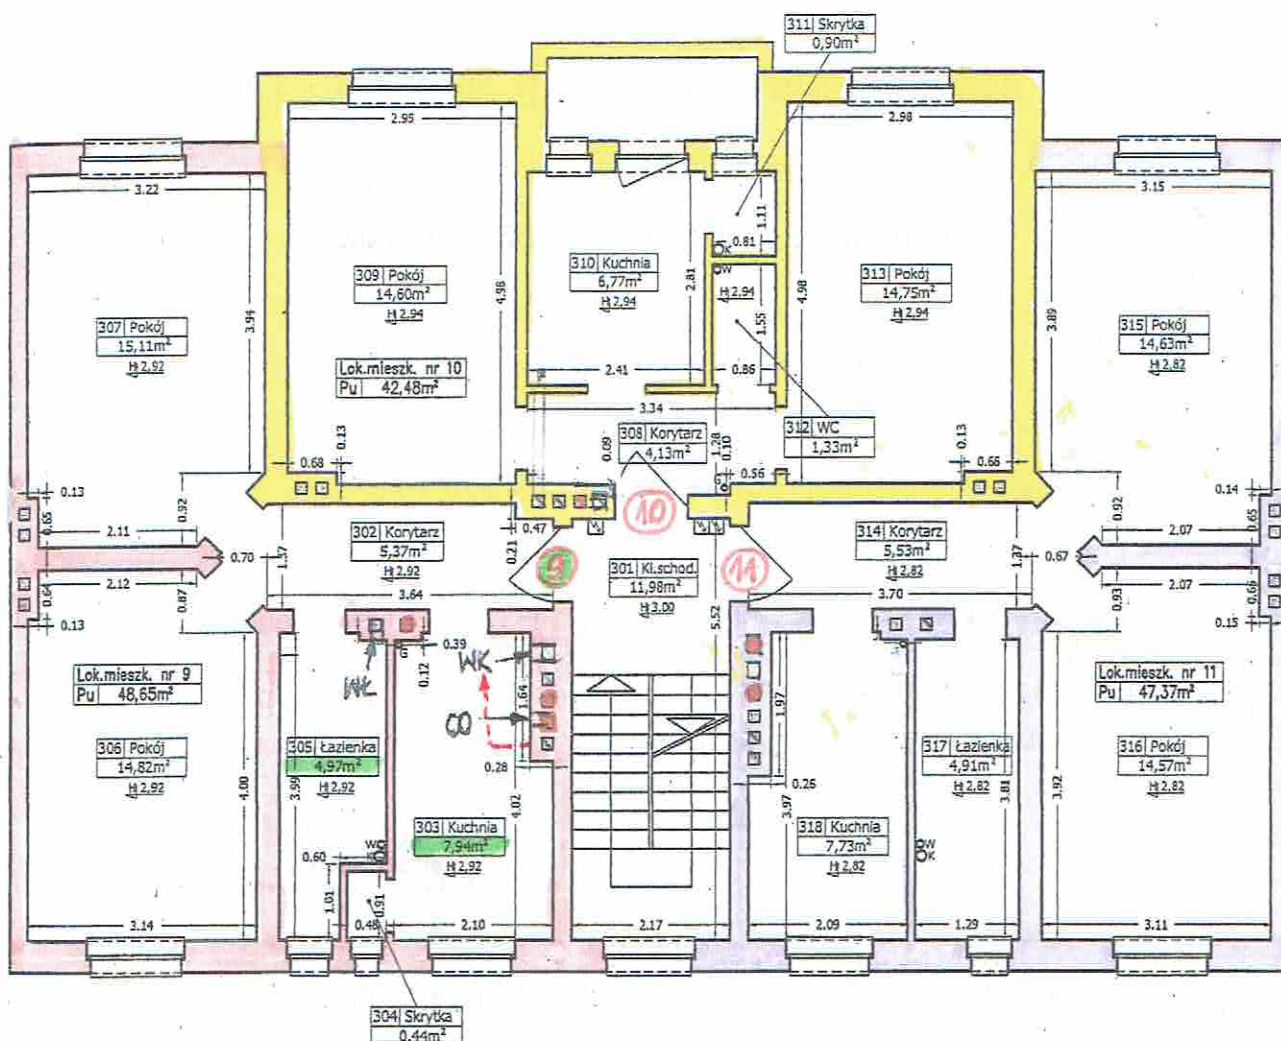

Nr pom.	Pomieszczenie	Powierzchnia [m²]
301	Klatka schodowa	11,98
Lokal mieszkalny nr 9		
302	Korytarz	5,37
303	Kuchnia	7,94
304	Skrytka	0,44
305	Łazienka	4,97
306	Pokój	14,82
307	Pokój	15,11
Σ		48,65
Lokal mieszkalny nr 10		
308	Korytarz	4,13
309	Pokój	14,60
310	Kuchnia	6,77
311	Skrytka	0,90
312	WC	1,33
313	Pokój	14,75
Σ		42,48
Lokal mieszkalny nr 11		
314	Korytarz	5,53
315	Pokój	14,63
316	Pokój	14,57
317	Łazienka	4,91
318	Kuchnia	7,73
Σ		47,37
SUMA KONDYGNACJI		150,48

*M. Nr 9.
Wentylację KUCHNI przenieść
do przedwodu jak na rysunku*

Andrzej Glonek
Uprawnienia budowlane Nr 105/PW/91
61-251 Poznań, Os. Orła Białego 44/119
tel. 061-87-95-299

INWENTARYZACJA BUDYNKU

Lokalizacja:	UL.DWORCOWA 7 GORZÓW WLKP.	
Obiekt:	BUDYNEK MIESZKALNY	
Treść rysunku:	RZUT III PIĘTRA	Skala: 1:100
"ANBUD" Biuro Odbrotu i Wycen Nieruchomości Os. Orła Białego 61-251 Poznań		Nr rys.: 5



ZAKŁAD USŁUG KOMINIARSKICH

Wiktor Stabrowski

66-400 Gorzów Wlkp. ul. Mjr. Hubala 10/1.

NIP : 599-106-42-09.

Tel. 502 578 036.

ZEZWOLENIE – OPINIA NR 203 / 2025.

z dnia 31.10.2025 r.

MODERNIZACJA INSTALACJI GAZOWEJ BUDYNKU.

INWESTOR : WSPÓLNOTA MIESZKANIOWA.

MIEJSCOWOŚĆ : 66-446 GORZÓW WLKP.

ULICA : DWORCOWA NR 7 / 10. (3- PIĘTRO)

Do odprowadzenia spalin z kotła gaz. CO i wentylacji grawitacyjnej, przeznacza się przewody kominowe oznaczone w przedstawionym szkicu – rysunku, na drugiej stronie opinii.

KONSTRUKCJA KOMINÓW WENTYLACYJNYCH : murowane – pełna cegła : 14 x 21 cm.


KONSTRUKCJA KOMINÓW SPALINOWYCH : murowane – pełna cegła : 14 x 21 cm.

KUBATURA POMIESZCZENIA Z URZĄDZENIEM GAZOWYM : min. 8 m³ (TAK)

MISTRZ KOMINIARSKI
Wiktor Stabrowski
ul. Bogusławskiego 43/3
tel. 502 578 036
66-400 Gorzów Wlkp.
nr upr. 0077/90

POWYŻSZA OPINIA MA OKRES WAZNOŚCI 6 (SZEŚĆ) MIESIĘCY DO CZASU POTWIERDZENIA.

UWAGA : potwierdzić prawidłowość podłączenia przez uprawnionego **Mistrza Kominiarskiego.**

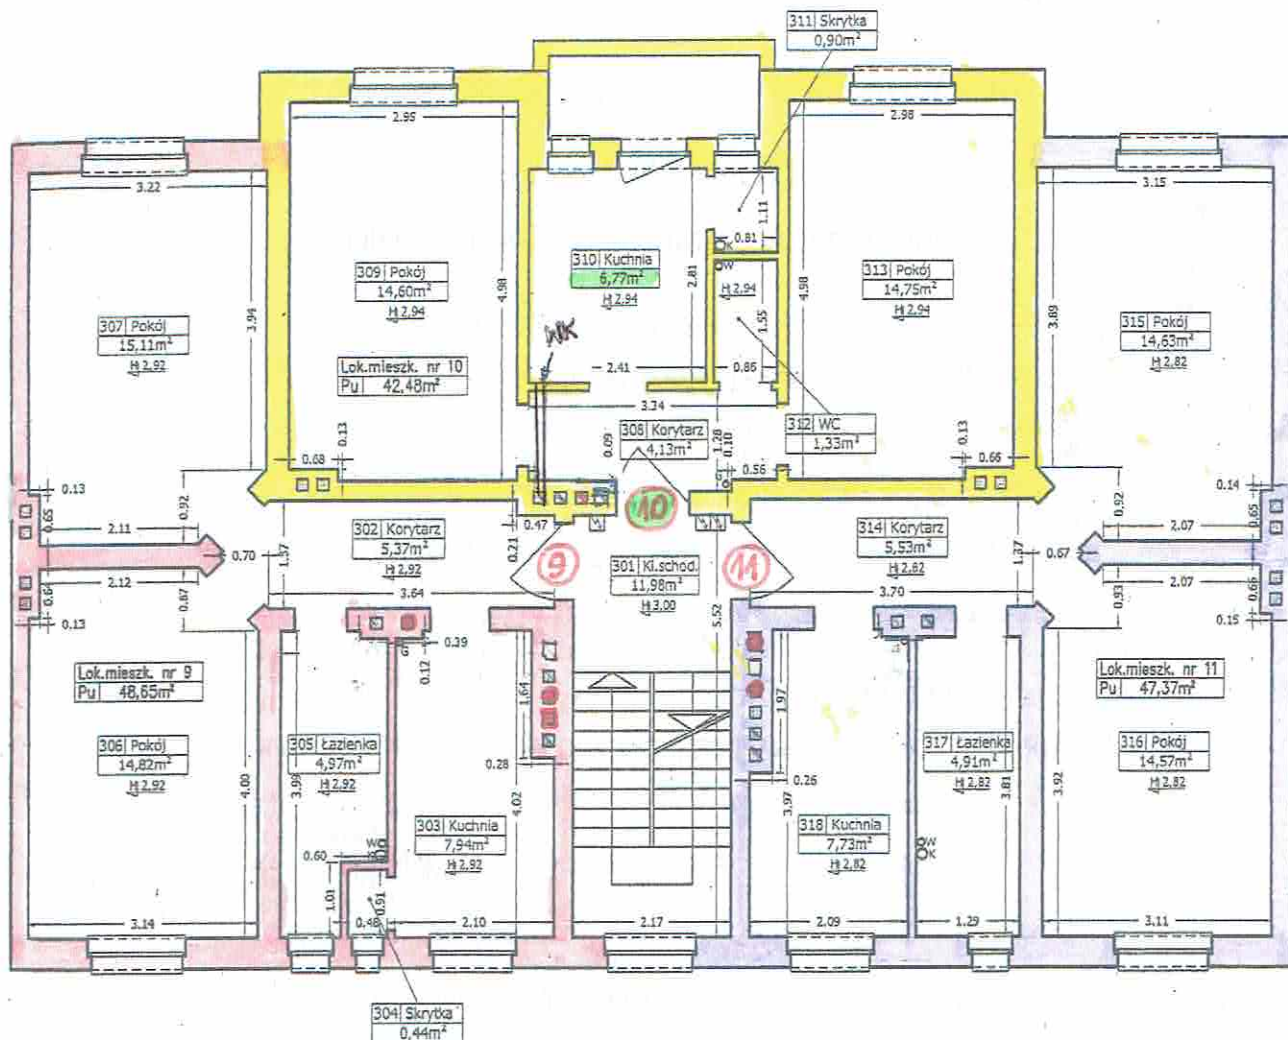

Nr pom.	Pomieszczenie	Powierzchnia [m ²]
301	Klatka schodowa	11,98
Lokal mieszkalny nr 9		
302	Korytarz	5,37
303	Kuchnia	7,94
304	Skrytka	0,44
305	Łazienka	4,97
306	Pokój	14,82
307	Pokój	15,11
Σ		48,65
Lokal mieszkalny nr 10		
308	Korytarz	4,13
309	Pokój	14,60
310	Kuchnia	6,77
311	Skrytka	0,90
312	WC	1,33
313	Pokój	14,75
Σ		42,48
Lokal mieszkalny nr 11		
314	Korytarz	5,53
315	Pokój	14,63
316	Pokój	14,57
317	Łazienka	4,91
318	Kuchnia	7,73
Σ		47,37
SUMA KONDYGNACJI		150,48

Andrzej Glonek
 Uprawnienia budowlane Nr 105/FW/91
 61-251 Poznań, ps. Orla Białego 44/119
 tel. 061-87-95-299

INWENTARYZACJA BUDYNKU

Lokalizacja:	UL.DWORCOWA 7 GORZÓW WLKP.		
Obiekt:	BUDYNEK MIESZKALNY		
Treść rysunku:	RZUT III PIĘTRA		Skala: 1:100
"ANBUD" Biuro Obrotu i Wycen Nieruchomości			Nr rys.: 5



ZAKŁAD USŁUG KOMINIARSKICH

Wiktor Stabrowski

66-400 Gorzów Wlkp. ul. Mjr. Hubala 10/1.

NIP : 599-106-42-09.

Tel. 502 578 036.

ZEZWOLENIE – OPINIA NR 204 / 2025.

z dnia 31.10.2025 r.

MODERNIZACJA INSTALACJI GAZOWEJ BUDYNKU.

INWESTOR : WSPÓLNOTA MIESZKANIOWA.

MIEJSCOWOŚĆ : 66-446 GORZÓW WLKP.

ULICA : DWORCOWA NR 7 / 11. (3- PIĘTRO)

Do odprowadzenia wentylacji grawitacyjnej , przeznacza się przewody kominowe oznaczone w przedstawionym szkicu – rysunku , na drugiej stronie opinii.

KONSTRUKCJA KOMINÓW WENTYLACYJNYCH : murowane – pełna cegła ; 14 x 21 cm.


KONSTRUKCJA KOMINÓW SPALINOWYCH : murowane – pełna cegła : 14 x 21 cm.

KUBATURA POMIESZCZENIA Z URZĄDZENIEM GAZOWYM : min. 8 m³ (TAK)

MISTRZ KOMINIARSKI
Wiktor Stabrowski
ul. Bęgosławskiego 43/3
tel. 502 578 036
66-400 Gorzów Wlkp.,
nr upr. 0077/90

POWYŻSZA OPINIA MA OKRES WAZNOŚCI 6 (SZEŚĆ) MIESIĘCY DO CZASU POTWIERDZENIA.

UWAGA : potwierdzić prawidłowość podłączenia przez uprawnionego Mistrza Kominiarskiego.

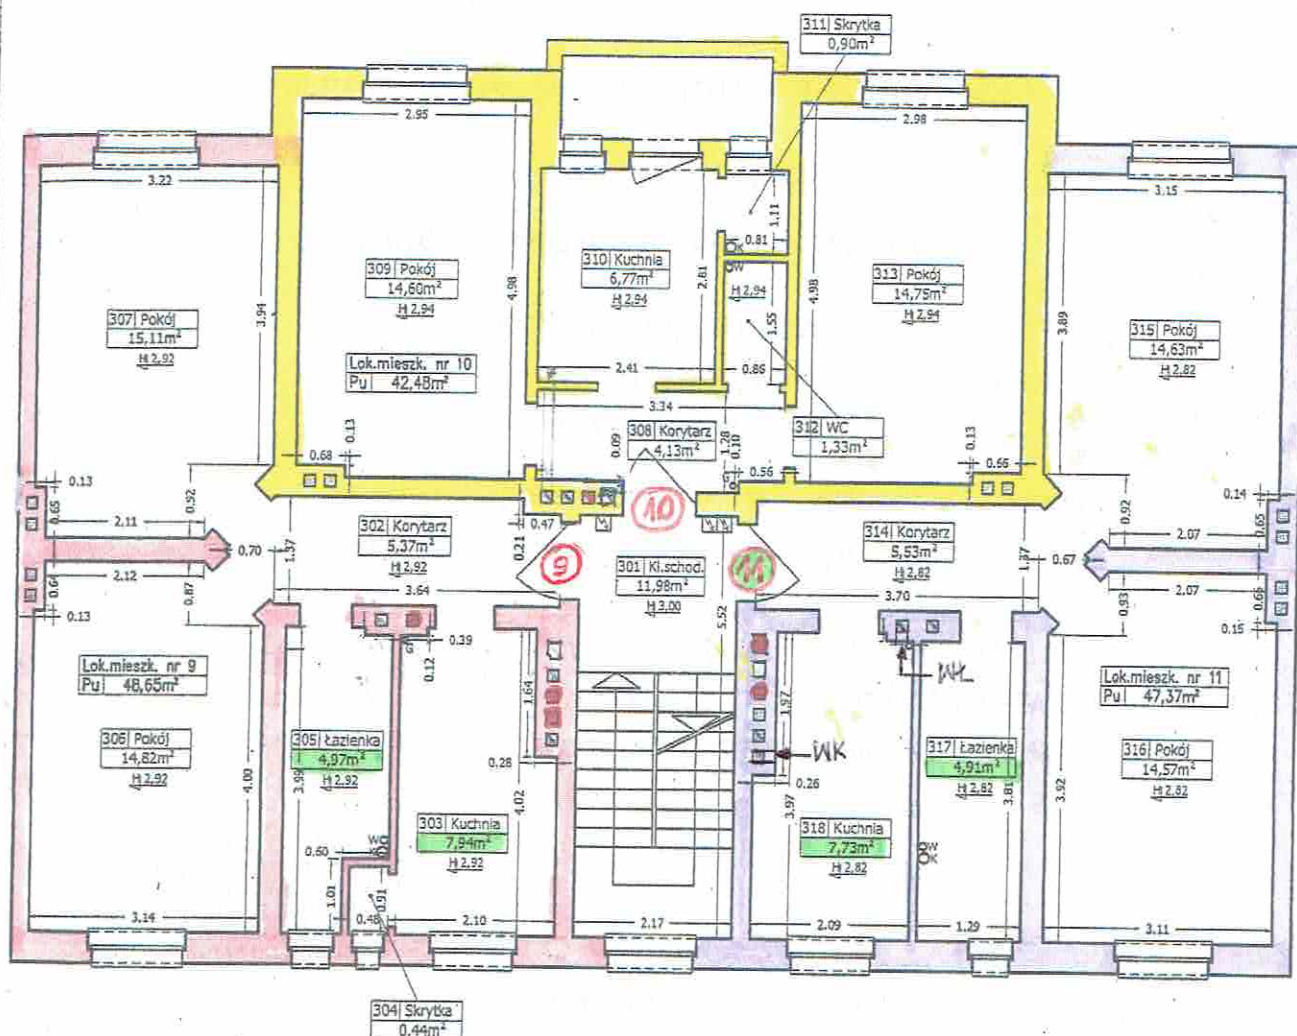

Nr pom.	Pomieszczenie	Powierzchnia [m ²]
301	Klatka schodowa	11,98
Lokal mieszkalny nr 9		
302	Korytarz	5,37
303	Kuchnia	7,94
304	Skrytka	0,44
305	Łazienka	4,97
306	Pokój	14,82
307	Pokój	15,11
Σ		48,65
Lokal mieszkalny nr 10		
308	Korytarz	4,13
309	Pokój	14,60
310	Kuchnia	6,77
311	Skrytka	0,90
312	WC	1,33
313	Pokój	14,75
Σ		42,48
Lokal mieszkalny nr 11		
314	Korytarz	5,53
315	Pokój	14,63
316	Pokój	14,57
317	Łazienka	4,91
318	Kuchnia	7,73
Σ		47,37
SUMA KONDYGNACJI		150,48

Andrzej Glonek
 Uprawnienia budowlane Nr 105/PW/91
 61-251 Poznań, Os. Orla Białego 44/119
 tel. 061-87-95-299

INWENTARYZACJA BUDYNKU

Lokalizacja:	UL.DWORCOWA 7 GORZÓW WLKP.	
Obiekt:	BUDYNEK MIESZKALNY	
Treść rysunku:	RZUT III PIĘTRA	Skala: 1:100
ANBUD Biuro Obrotu i Wycen Nieruchomości Os. Orla Białego. 61-251 Poznań		Nr rys.: 5