

SKALA 1:500

[illegible]

6 Mapa archiwalna pod względem oświeżeń ktopograficznych sieci uzbrojenia termu oraz ewidencji gruntów i budynków na dzień 2022-09-21

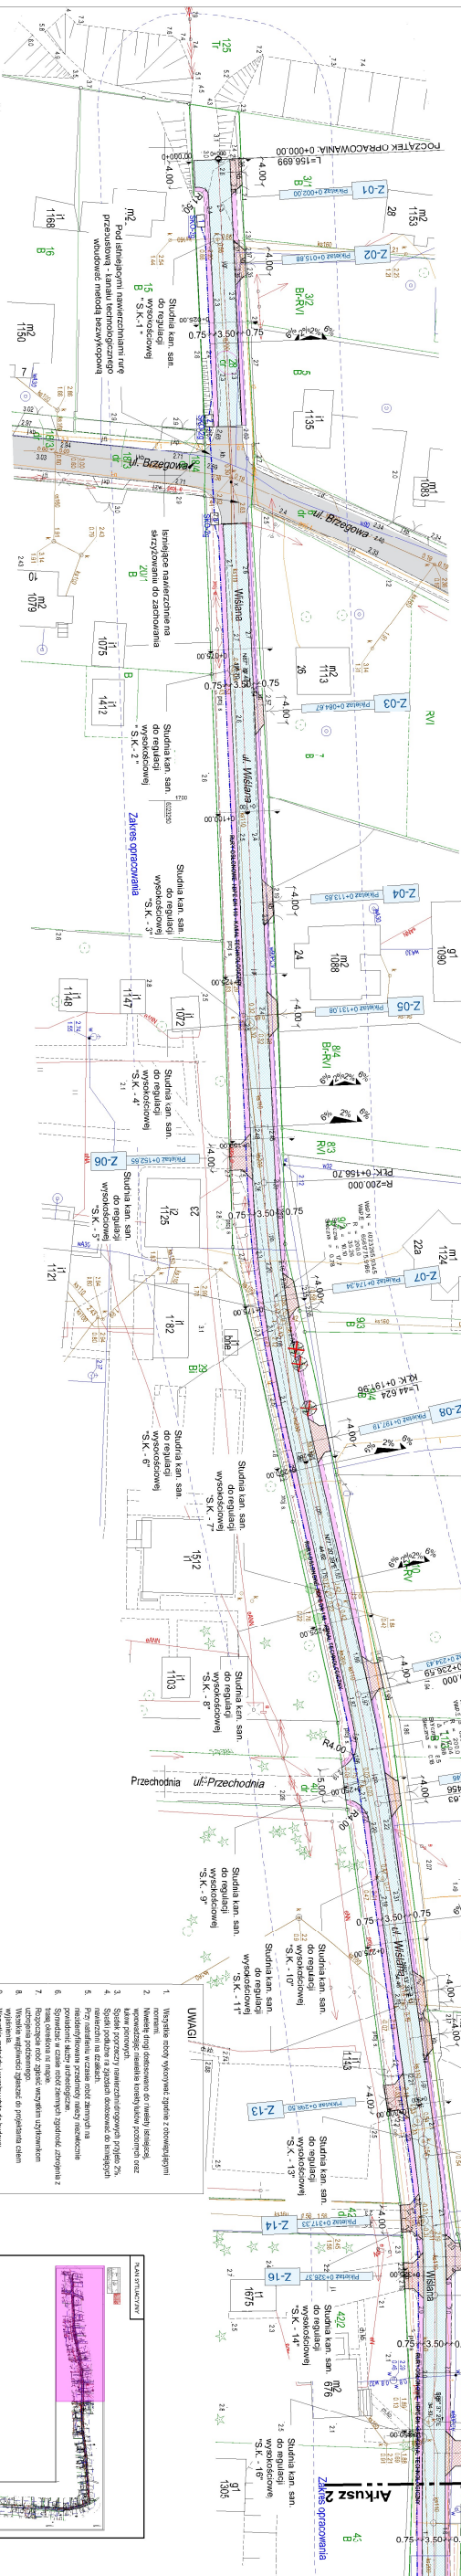
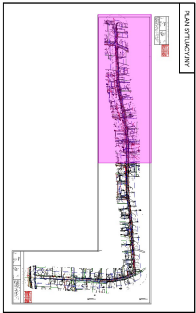
6 Mapa archiwalna pod względem oświeżeń ktopograficznych sieci uzbrojenia termu oraz ewidencji gruntów i budynków na dzień 2022-09-21



 
 

 
 




6 Mapa archiwalna pod względem oświeżeń ktopograficznych sieci uzbrojenia termu oraz ewidencji gruntów i budynków na dzień 2022-09-21

[illegible]

	Wzrost człowieka	rosnąc
	Wzrost człowieka	rośnie
	Wzrost człowieka	został zmniejszony
	Policzcie	zaczęli policzyć
	Kolejność	zaczęli
	Spadł	zaczęli spadać
	Opieranie się	zaczęli opierać się
	Stwierdzenie	zaczęli stwierdzać
	Opowiedzenie	zaczęli opowiadać
	Opowiedzenie	zaczęli opowiadać
REMONT DROGI GMINNEJ
UL. WIŚLANEJ
W M. MIKOSZEWO, GMINA STEGNA

nr emd, dz. 28,92



 GMINA STEGNA
ul. Gdańska 34
82-103 STEGNA

SCALE: 1:500	NOZ/AR ARKUSZ: 297x900
--------------	------------------------

PLAN SYTUACY, NY

arkusz 1

SPOROZNAJENJE:	UPRAVLJANJE:	DATA:	PODPISE:
----------------	--------------	-------	----------

Waldemar Froyok	02/2023
-----------------	---------

SPRACHENCODE:	LEHRPLANNUMMER:	DATA:	PODENSE:

ing in: Włodzisław Szustakowski	1192ELUB7	02.2023
------------------------------------	-----------	---------

Wielkość Posoci

PROWALD
U.S. Patent 5,507,117
800-300-1888
8400 N. 29th St. #400
Phoenix, AZ 85018

[illegible]

REFERENCES

P1/02

Wzrostła praca zastawiona. Kierze wogrowate, gwałtownie całosci lub czwoli projektu p
nów krytyczn nie nadabaja wyznaczonej roli. Wzrostowa na nabywajmagrozyz rze
bł. Innowacjowatost nadabaja rozkazowosc i innowacjowosc. Rozwiazania

