


Karta rejestracyjna informatycznej kopii mapy (wtórnika)

OBIEKT:Cmentarz Komunalny Obręb: Stawno dz.36/2 gmina/miasto: Gryfice powiat: gryficki województwo: zachodniopomorskie		USŁUGI GEODEZYJNO-KARTOGRAFICZNE Mieczysław Biały 72-300 Gryfice, ul. Łąkowa 9 kom. 003 173 247 Pozwolenie 12915											
SKALA: 1:500 Układ współrzędnych: „2000” Poziom odniesienia wysokości: PL.EXRF2007		nazwa jednostki wykonawstwa geodezyjnego											
Mapę do celów projektowych wykonano metodą:/ 1. rastrowo 2. <u>wektorowo</u>													
Kierownik roboty: Mieczysław Biały		Wykonano w ramach roboty geodezyjnej: PODGiK.6640.1686.2024											
Mapę do celów projektowych sporządzono przy wykorzystaniu: 1. Mapy zasadniczej w skali 1:500 sekcja:mapa wektorowa 2. Pomiaru zieleni wysokiej i pomników przyrody oraz pomiaru innych obiektów wskazanych przez projektanta 3. Opracowanych geodezyjnie elementów planu zagospodarowania przestrzennego (linie rozgraniczające, linie regulacyjne, osie ulic),		W zakresie opracowania znajdują się punkty osnowy geodezyjnej nr: brak <i>Podlegające ochronie na podst. art. 15, art. 48 ust. 1 pkt 3 ustawy Prawo geodezyjne i kartograficzne</i>											
Na mapie do celów projektowych wykazano następujące uzgodnione przez ZUDP projekty sieci uzbrojenia terenu brak		Granice i nr działek ewidencyjnych: według danych PODGiK w Gryficach operaty:											
Informacje dodatkowe: 1. ----- zakres pomiaru, 2. Redakcja znaków zgodna z instrukcją techniczną K-1 (1979) / K1 (Podstawowa Mapa Kraju z 1998 r.), 3. Mapa nadaje się do celów projektowych w zakresie pomiaru, 4. Stopień kartometryczności mapy do celów projektowych jest zgodny z przepisami instrukcji technicznej K-1 (1979) / K1 (Podstawowa Mapa Kraju z 1998 r.), 5. Wszystkie trwale obiekty budowlane podlegają wytyczeniu przez jednostkę wykonawstwa geodezyjnego, 6. Nie wyklucza się istnienia w terenie również uzbrojenia, o którym brak było informacji branżowych i nie zostało odnalezione w czasie inwentaryzacji geodezyjnej.		Rejestracja:											
Uzbrojenie opracowano na podstawie: 1. Danych branżowych – z literą B, 2. Pośredniego ustalenia przebiegu aparaturą elektromagnetyczną – z literą A, 3. Bezpośrednich pomiarów powykonawczych – bez litery W związku z tym w częściach 1 i 2 nie gwarantuje się kompletności, a dokładność położenia uzbrojenia na mapie może być niższa od dokładności kartometrycznej mapy.		<div>POŚWIADCZAM, ŻE NINIEJSZY DOKUMENT ZOSTAŁ OPRACOWANY W WYNIKU PRAC GEODEZYJNYCH I KARTOGRAFICZNYCH, KTÓRYCH REZULTATY ZAWIERA OPERAT TECHNICZNY POZYTYWNIE ZWERYFIKOWANY. JEDNOCZEŚNIE INFORMUJĘ, ŻE JESTEM ŚWIADOMY ODPOWIEDZIALNOŚCI KARNEJ ZA ZŁOŻENIE FAŁSZYWEGO OŚWIADCZENIA.</div> <table><tr><td>Identyfikator zgłoszenia prac geodezyjnych</td><td>1686.6640.2024</td></tr><tr><td>Organ służby geodezyjnej, który otrzymał zgłoszenie</td><td>Powiatowy Ośrodek Dokumentacji Geodezyjnej i Kartograficznej w Gryficach 72-300 Gryfice, ul. Dworcowa 23</td></tr><tr><td>Wykonawca prac geodezyjnych</td><td>Geodeta Uprawniony upr. nr 12915 Mieczysław Biały</td></tr><tr><td>Nr oraz data sporządzenia dokumentu zawierającego wynik pozytywnej weryfikacji</td><td>Protokół Weryfikacji NR 15.10.2024</td></tr><tr><td>Imię i nazwisko oraz nr uprawnień zawodowych kierownika prac</td><td>Mieczysław Biały Nr uprawnień 12915</td></tr></table>		Identyfikator zgłoszenia prac geodezyjnych	1686.6640.2024	Organ służby geodezyjnej, który otrzymał zgłoszenie	Powiatowy Ośrodek Dokumentacji Geodezyjnej i Kartograficznej w Gryficach 72-300 Gryfice, ul. Dworcowa 23	Wykonawca prac geodezyjnych	Geodeta Uprawniony upr. nr 12915 Mieczysław Biały	Nr oraz data sporządzenia dokumentu zawierającego wynik pozytywnej weryfikacji	Protokół Weryfikacji NR 15.10.2024	Imię i nazwisko oraz nr uprawnień zawodowych kierownika prac	Mieczysław Biały Nr uprawnień 12915
Identyfikator zgłoszenia prac geodezyjnych	1686.6640.2024												
Organ służby geodezyjnej, który otrzymał zgłoszenie	Powiatowy Ośrodek Dokumentacji Geodezyjnej i Kartograficznej w Gryficach 72-300 Gryfice, ul. Dworcowa 23												
Wykonawca prac geodezyjnych	Geodeta Uprawniony upr. nr 12915 Mieczysław Biały												
Nr oraz data sporządzenia dokumentu zawierającego wynik pozytywnej weryfikacji	Protokół Weryfikacji NR 15.10.2024												
Imię i nazwisko oraz nr uprawnień zawodowych kierownika prac	Mieczysław Biały Nr uprawnień 12915												
Zarejestrowane pliki i sumy kontrolne:													
Aktualność mapy do celów projektowych na dzień: 10 październik 2024		Geodeta Uprawniony upr. nr 12915 Mieczysław Biały Kierownik wykonawstwa geodezyjnego											

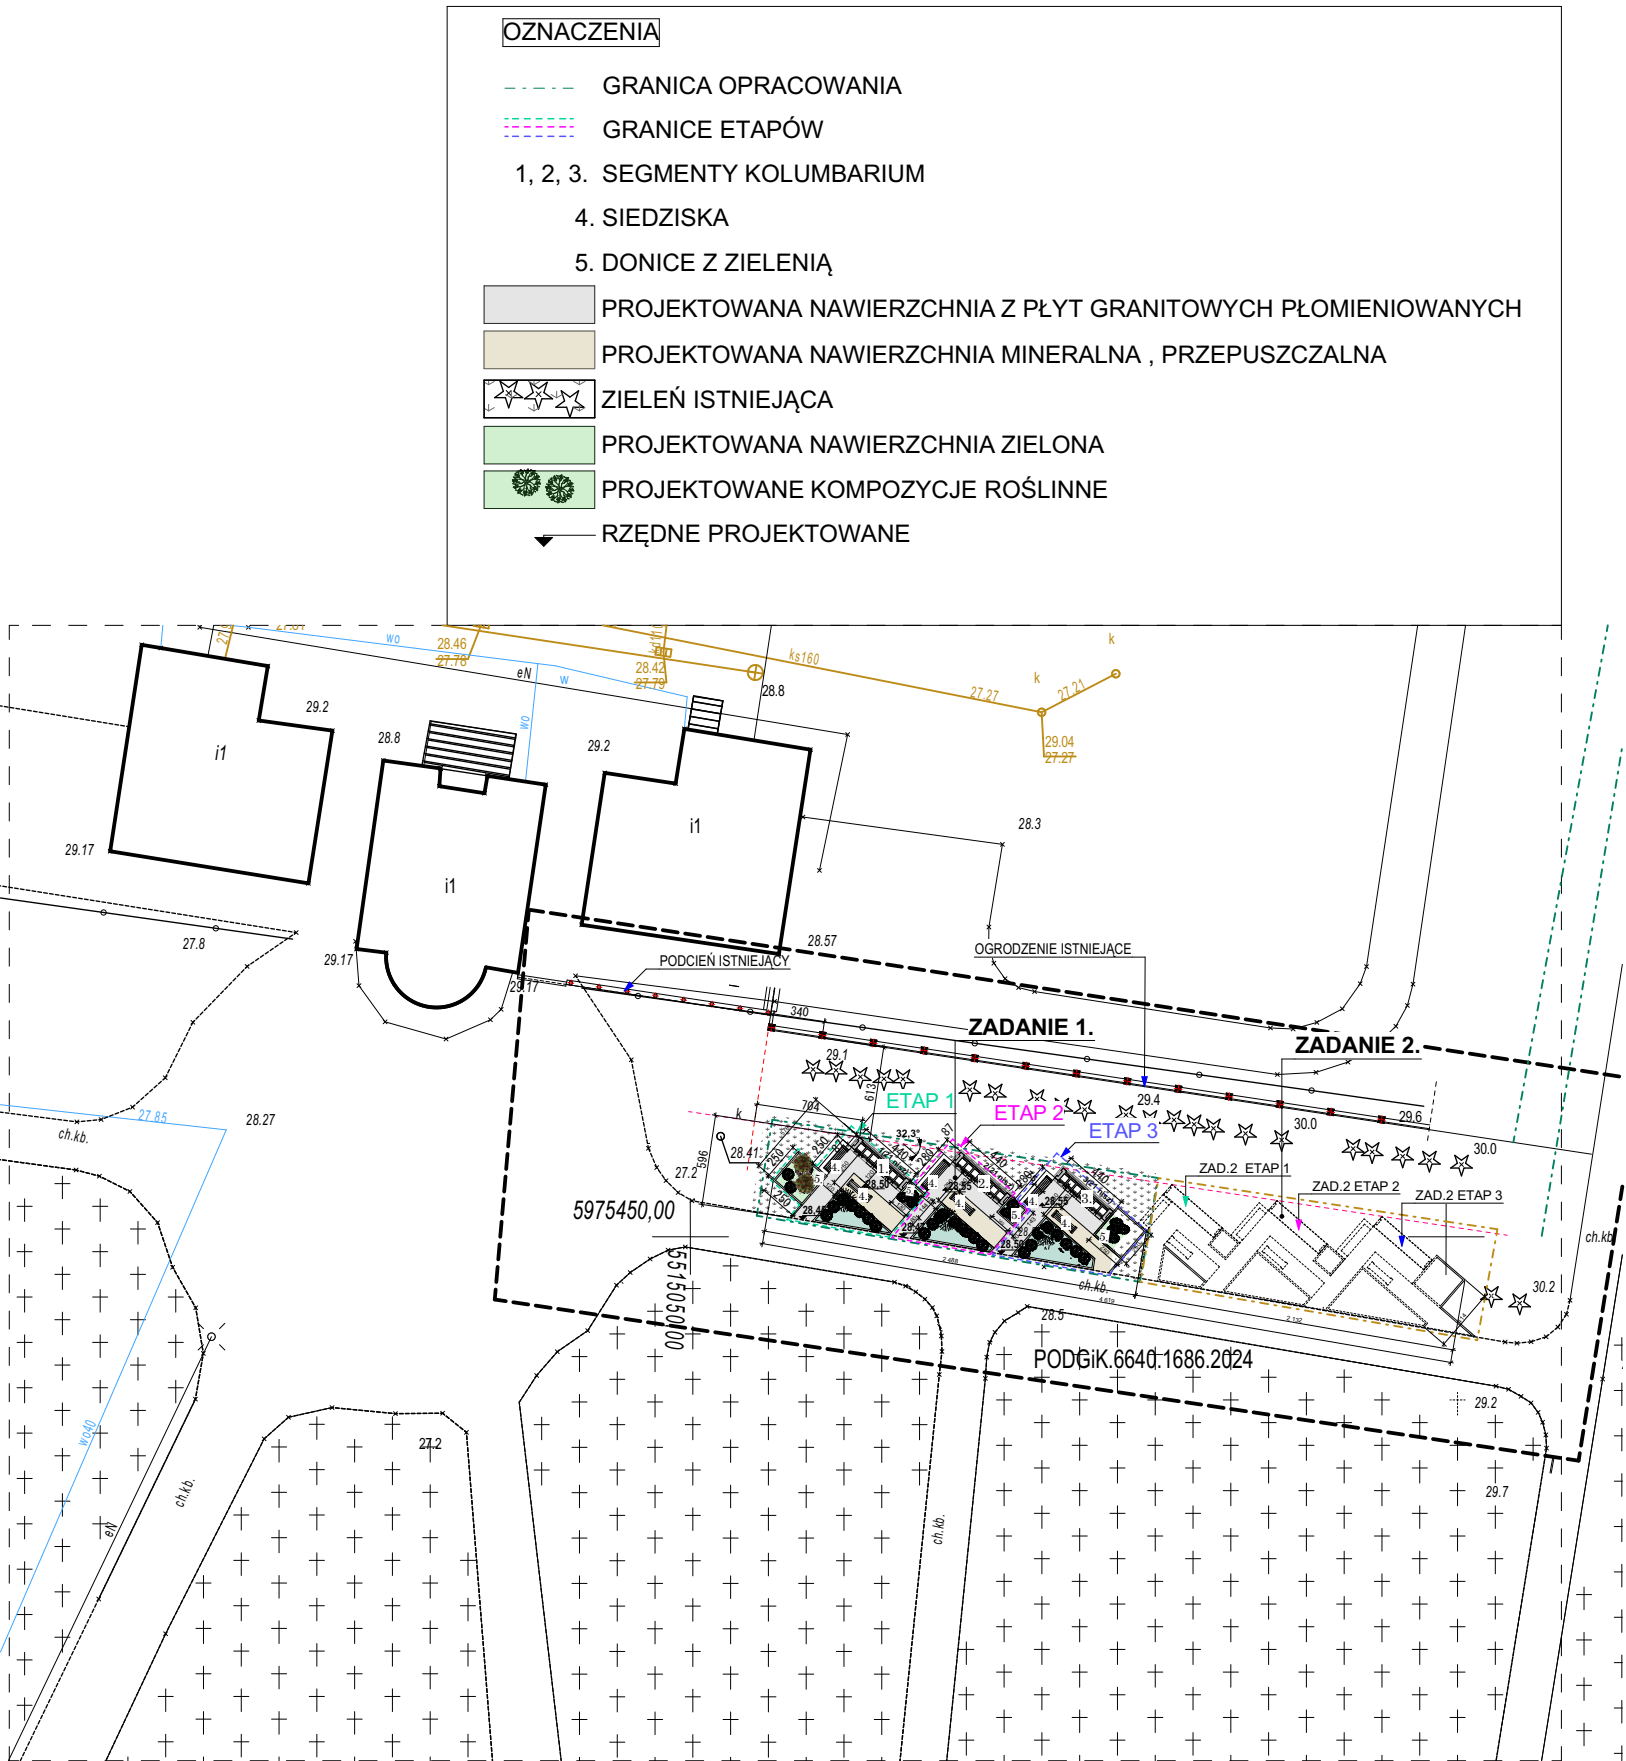

Inwestor: Gmina Gryfice, pl. Zwycięstwa 37, 72-300 Gryfice Zakład Usług Komunalnych, ul. Zielona 5 72-300 Gryfice	Tytuł projektu: Budowa kolumbarium na terenie cmentarza komunalnego w Gryficach	Adres inwestycji: Gryfice działka nr 36/2 obręb Sokołów-Stawno
Jednostka projektowa ATELIER ARCHITEKTURY ANNA JURCZYK - LECH ul. T. Żawadzkiego 68/5 71-246 Szczecin tel. 48 501 095 665	Projektował: arch. Anna Jurczyk - Lech upr. nr 182/Sz/93	Nazwa rysunku: ZADANIE 1 PROJEKT ZAGOSPODAROWANIA TERENU
Faza opracowania PROJEKT BUDOWLANY PROJEKT ZAGOSPODAROWANIA TERENU		
Branża: ARCHITEKTURA	Data opracowania: czerwiec 2025	Skala rysunku: 1: 500 NR Arkusza A.PZT.1