


MAPA DO CELÓW PROJEKTOWYCH  
skala 1:500  
miejscowość : M. Zabrze  
jedn. ewidencyjna: 247801\_1, M. Zabrze  
obręb: 247801\_1.0003, Grzybowice

Wykonana przez: SZELGE Mariusz Szlenk  
Sporządził: Zenon Duda, upr. 5180

Oznaczenie kancelaryjne zgłoszonej pracy geodezyjnej: WG-16640.1.286.2025  
Układ współrzędnych: PUNKP 2000 strefa 5, PL-EVRP2007-NH  
Zakres aktualizacji: -  
Data opracowania mapy: 09.04.2025 r.  
Służebność gruntowych nie badano.


W zakresie opracowania obowiązuje miejscowy plan zagospodarowania  
przestrzennego miasta Zabrze dla terenów położonych w dzielnicy Grzybowice.  
(Uchwała nr XV/160/11 Rady Miejskiej w Zabrzu z dnia 17.10.2011r.)

MPZP: linie rozgraniczające  
nieprzekraczalna linia zabudowy  
przeznaczenie terenu

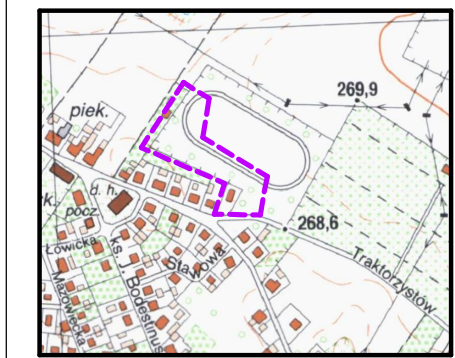

Poświadczam, że niniejszy dokument został opracowany w wyniku pracy  
geodezyjnych i kartograficznych, których rezultaty zawiera operat  
techniczny pozytywnie zweryfikowany. Jednocześnie informuję, że jestem  
świadomy odpowiedzialności karniej za złożenie fałszywego oświadczenia.

Identyfikator zgłoszenia pracy geodezyjnej:	WG-16640.1.286.2025
Organ służby geodezyjnej, który otrzymał zgłoszenie	Prezydent Miasta Zabrze
Wykonawca pracy geodezyjnej	SZELGE Mariusz Szlenk
Nr oraz data sporządzenia dokumentu zawierającego wynik pozytywny weryfikacji	Nr WG-16640.1.286.2025_15032 z dn. 14.04.2025r. P.2478025.326 z dn. 14.04.2025r.
Imię i nazwisko oraz nr uprawnień zawodowych kierownika prac	mgr inż. Zenon Duda nr upr. 5180

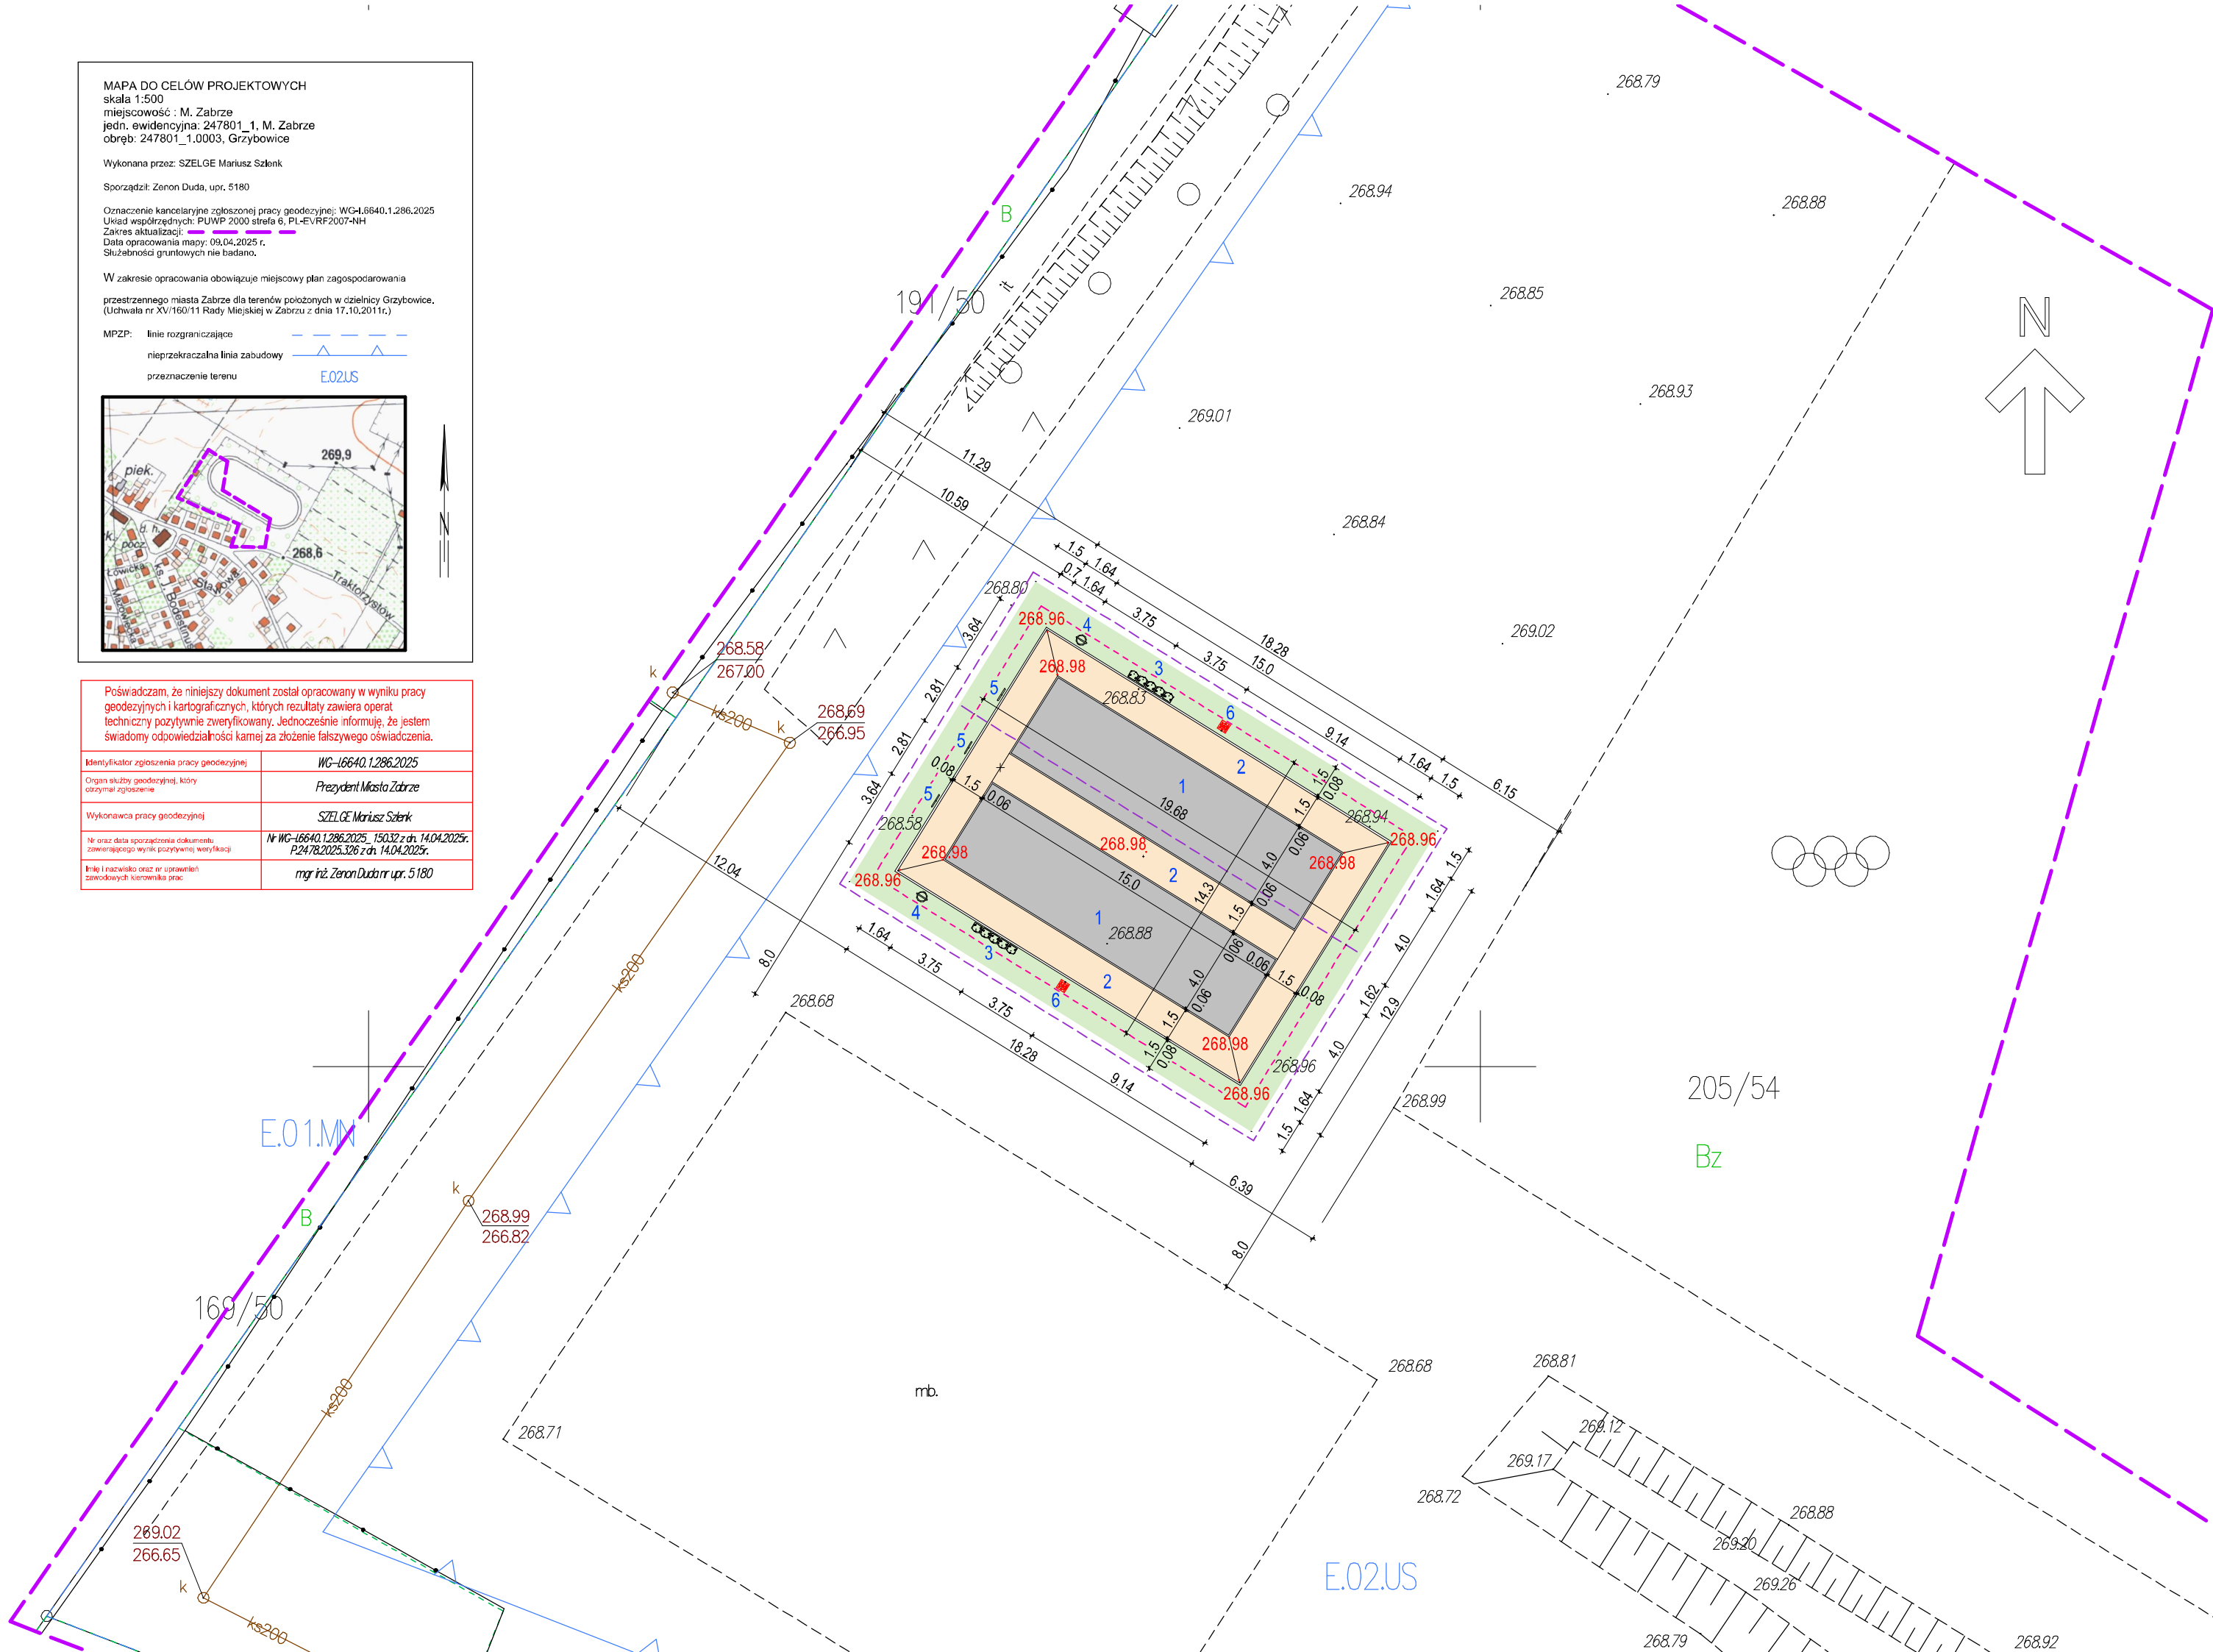

### ZESTAWIENIE ELEMENTÓW WYPOSAŻENIA PRZEWIDZIANYCH DO MONTAŻU NA PRZEDMIOTOWYM TERENIE

**3. SYSTEMOWE SIEDZISKA PRZEZNACZONE  
DO TERENÓW SPORTOWYCH WYKONANE  
Z POLIPROPYLENU, PRZYKRĘCONE DO  
KONSTRUKCJI STALOWEJ  
WBETONOWANE DO ZALECANYCH PRZEZ  
PRODUCENTA ŁAW FUNDAMENTOWYCH  
- 2 szt. (2 KOMPLETY PO 5 SIEDZISK)**



**6. LAMPY HYBRYDOWE  
SOLARNO-WIATROWA  
- 2 szt.**



**5. TABLICE  
Z REULAMINEM,  
ZASADAMI GRY,  
I INFORMACJAMI  
DOTYCZĄCYMI  
INWESTYCJI  
- 3 szt.**



**4. KOSZ NA ŚMIECI  
STALOWY  
POJEMNOŚĆ 75 L  
- 2 szt.**



**1. PROJEKTOWANA NAWIERZCHNIA DWÓCH BOISK  
DO GRY W BULE O WYM. 4,0 x 15,0 m**  
P :120.00 m<sup>2</sup>

Warstwa wierzchnia - kruszywo (miał) granitowy,  
jasnoszary 0-4 mm wyrównany i zagęszczony - gr. 5 cm  
Warstwa wyrównująca z kruszywa łamanego  
0/8 mm stabiliz. mech. gr. 10 cm  
Podbudowa z kruszywa łamanego  
0/31,5 mm stabiliz. mech. gr. 15 cm  
Warstwa geowłókniny  
Podsypka piaskowa - gr. 10 cm

**2. PROJEKTOWANA NAWIERZCHNIA UTWARDZONA  
WYKONANA Z Kształtek betonowych  
BRUKOWYCH NA PODBUDOWIE  
(OBRAMOWANIE WOKÓŁ BOISK DO GRY W BULE)**  
P :106.26 m<sup>2</sup>

Kształtki betonowe bezfazowe typu "Nostali"  
koloru szarego gr. 8 cm  
Podsypka z pospółki gr. 3 cm  
Podbudowa z kruszywa łamanego  
0/31,5 mm stabiliz. mech. gr. 15 cm  
Warstwa odcinająca z piasku gr. 10 cm

**ISTNIEJĄCA NAWIERZCHNIA ZIELONA TRAWIASTA  
PRZEWIDZIANA DO ODTWORZENIA PO ZAKOŃCZENIU  
PRAC ZASADNICZYCH ZWIĄZANYCH Z MONTAŻEM  
PROJEKTOWANYCH URZĄDZEŃ, ORAZ WYKONANIEM  
NOWEJ NAWIERZCHNI UTWARDZONEJ I NAWIERZCHNI  
BOISK DO GRY W BULE**  
P :102.54 m<sup>2</sup>

Uwagi ogólne :  
• Pozostałe informacje patrz część opisowa  
• Wszystkie prace należy wykonywać zgodnie  
z obowiązującymi regulacjami prawnymi  
i normatywnymi oraz zgodnie ze sztuką budowlaną.  
• Wskazane produkty należy rozumieć jako komplet  
niezbędnych elementów i dodatków koniecznych  
do właściwego montażu oraz ich poprawnego  
funkcjonowania zgodnie z zaleceniami producentów.  
• Wszystkie prace związane z zastosowaniem  
wybranych produktów, należy wykonywać zgodnie  
z instrukcjami, procedurami i metodami wymaganymi  
ich producentów. Wykonawca powinien zapoznać się  
z właściwymi kartami katalogowymi i instrukcjami  
producentów poszczególnych wybranych produktów.

### Projekt zagospodarowania terenu **1:250** PLANSZA WYMIAROWA, USZCZEGÓŁOWIENIE



#### LEGENDA - boiska do gry w bule (pétanque) :

- 1** Oznaczenie projektowanej nawierzchni boisk do gry w bule
- 2** Oznaczenie projektowanej nawierzchni utwardzonej obramowania wokół boisk do gry w bule
- Oznaczenie istniejącej nawierzchni zielonej trawiastej przeznaczonej do renowacji ze względu na możliwe uszkodzenie podczas przeprowadzania robót budowlanych związanych z przedmiotowym zadaniem inwestycyjnym
- 3** Projektowane siedziska systemowe typu stadionowego wykonane z tworzywa sztucznego (polipropylenu) dedykowanego do przestrzeni o charakterze sportowym. Siedziska powinny być przykręcone do stalowej konstrukcji przewidzianej do wbetonowania. Należy zastosować profile stalowe ocynkowane ogniowo i pomalowane proszkowo. Kolorystykę należy uzgodnić z Użytkownikiem. Zakłada się zastosowanie dwóch zestawów składających się z pięciu siedzisk każdy (2 x 5 szt.) - 2 szt. (komplety)
- 4** Projektowane kosze na śmieci stalowe, pojemności 75 l - 2 szt.
- 5** Projektowane tablice - informacyjna dotycząca inwestycji, oraz tablica z zasadami i regulaminem gry w bule - 3 szt.
- 6** Projektowane lampy hybrydowe solarno-wiatrowe - 2 szt.

Projektowane obrzeża betonowe: 6x25x100 cm wokół boisk do gry w bule łącznej długości **76,96 mb**, oraz 8x30x100 cm wokół nawierzchni utwardzonej stanowiącej opaskę wokół w/w boisk o łącznej długości **62,36 mb**

- Istniejące drzewa (poza granicą opracowania)
- 268.94** Oznaczenie istniejących rzędnych terenu
- 268.96** Oznaczenie projektowanych rzędnych terenu
- - - Zakres opracowania / zakres oddziaływania zakładanej inwestycji
- - - Granica obszaru boisk do gry w bule (miejsca do rekreacji)



### STUDIO MN - PRACOWNIA PROJEKTOWA 40-693 KATOWICE UL. WIDŁAKÓW 10

Temat/  
projekt : Wykonanie robót budowlanych dla zadania inwestycyjnego pn.:  
**"Budowa boisk do gry w bule na terenie Grzybowickiego Klubu Sportowego Zabrze przy ul. Spółdzielczej 12A w Zabrzu "**  
na działce nr 205/54 (247801\_1.0003.AR\_1.205/54) w ramach Zabrzańskiego Budżetu Obywatelskiego - edycja XI (2024 r.) wniosek P0025.

Inwestor : Miasto Zabrze  
41-800 Zabrze , ul. Powstańców Śl. 5-7

Projekt : mgr inż. arch. Mariusz Nazar (architektura)  
nr upr. 121/93

Projekt zagospodarowania terenu (PZT)  
- plansza wymiarowa, uszczegółowienie

Faza : proj. arch-budowlany	Branża : architektura	nr rys. :
Skala : 1:250	Data : czerwiec 2025	<b>1</b>