


## ELEWACJA FRONTOWA

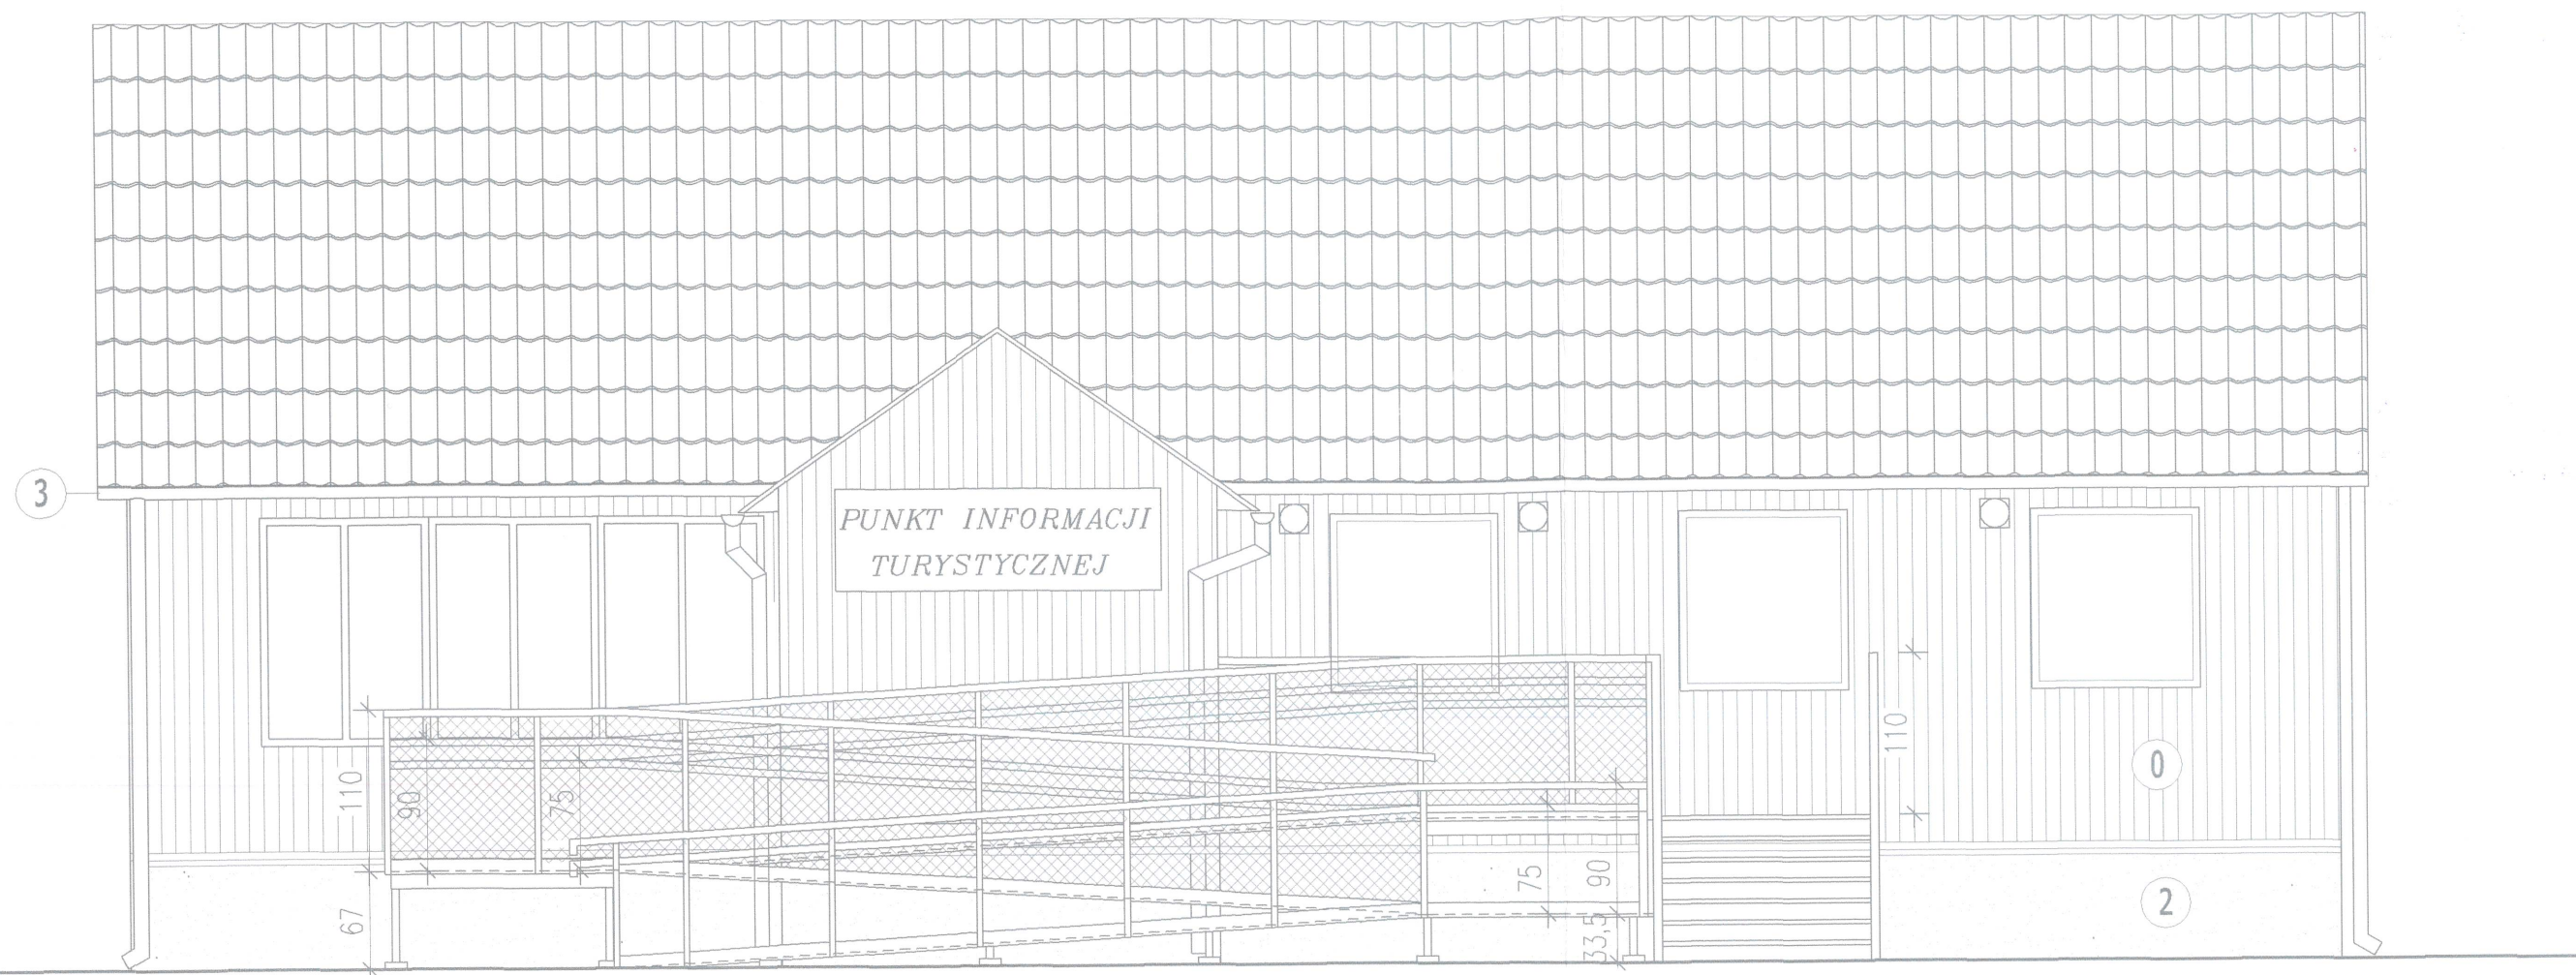

0	FARBA ALKIDOWA WG NCS S 1010-G70Y
	FARBA ALKIDOWA WG NCS S 0515-G90Y - LISTWY
2	OKŁDZINA-TYNK MOZAIKOWY - ATLAS CERPLAST - 521
3	ORYNNOWANIE, OBRÓBKA BLACH - OCYNK
	WYBURZENIA
(N)	WYMIANA STOLARKI OKNA ALU U=1,0W/mK
	ZAMUROWANIA

### LEGENDA:

☐ wentylacja

DOLNOŚLĄSKA

AGENCJA ENERGII I ŚRODOWISKA s.c.

Agnieszka Cena-Soroko, Jerzy Żurawski,  
ul. Pelczyńska 11, 51-180 Wrocław

PROJEKT BUDOWLANY PUNKTU INFORMACJI TURYSTYCZNEJ Z MIEJSCAMI DO  
WYPOCZYNKU DLA TURYSTÓW W MOKRYM DWORZE

NR RYSUNKU:  
3

ELEWACJA FRONTOWA

SKALA:  
1:50

OBIEKT: PUNKT INFORMACJI TURYSTYCZNEJ Z MIEJSCAMI DO WYPOCZYNKU  
DLA TURYSTÓW, MOKRY DWÓR, DZ. NR 246/22

INWESTOR: GMINA ŚWIĘTA KATARZYNA, UL. ŻERNICKA 17, 55 - 010 ŚW. KATARZYNA

03/2009

PROJEKTANT: ARCH. AGNIESZKA CENA-SOROKO nr upr. 69/84/WBPP

PODPIS:

SPRAWDZIŁ: ARCH. EDWARD KAMIEŃSKI nr upr. St-369/73

PODPIS:

OPRACOWAŁA: MGR INŻ. ALEKSANDRA BORKOWSKA, ARCH. DANUTA STRYSZEWSKA