


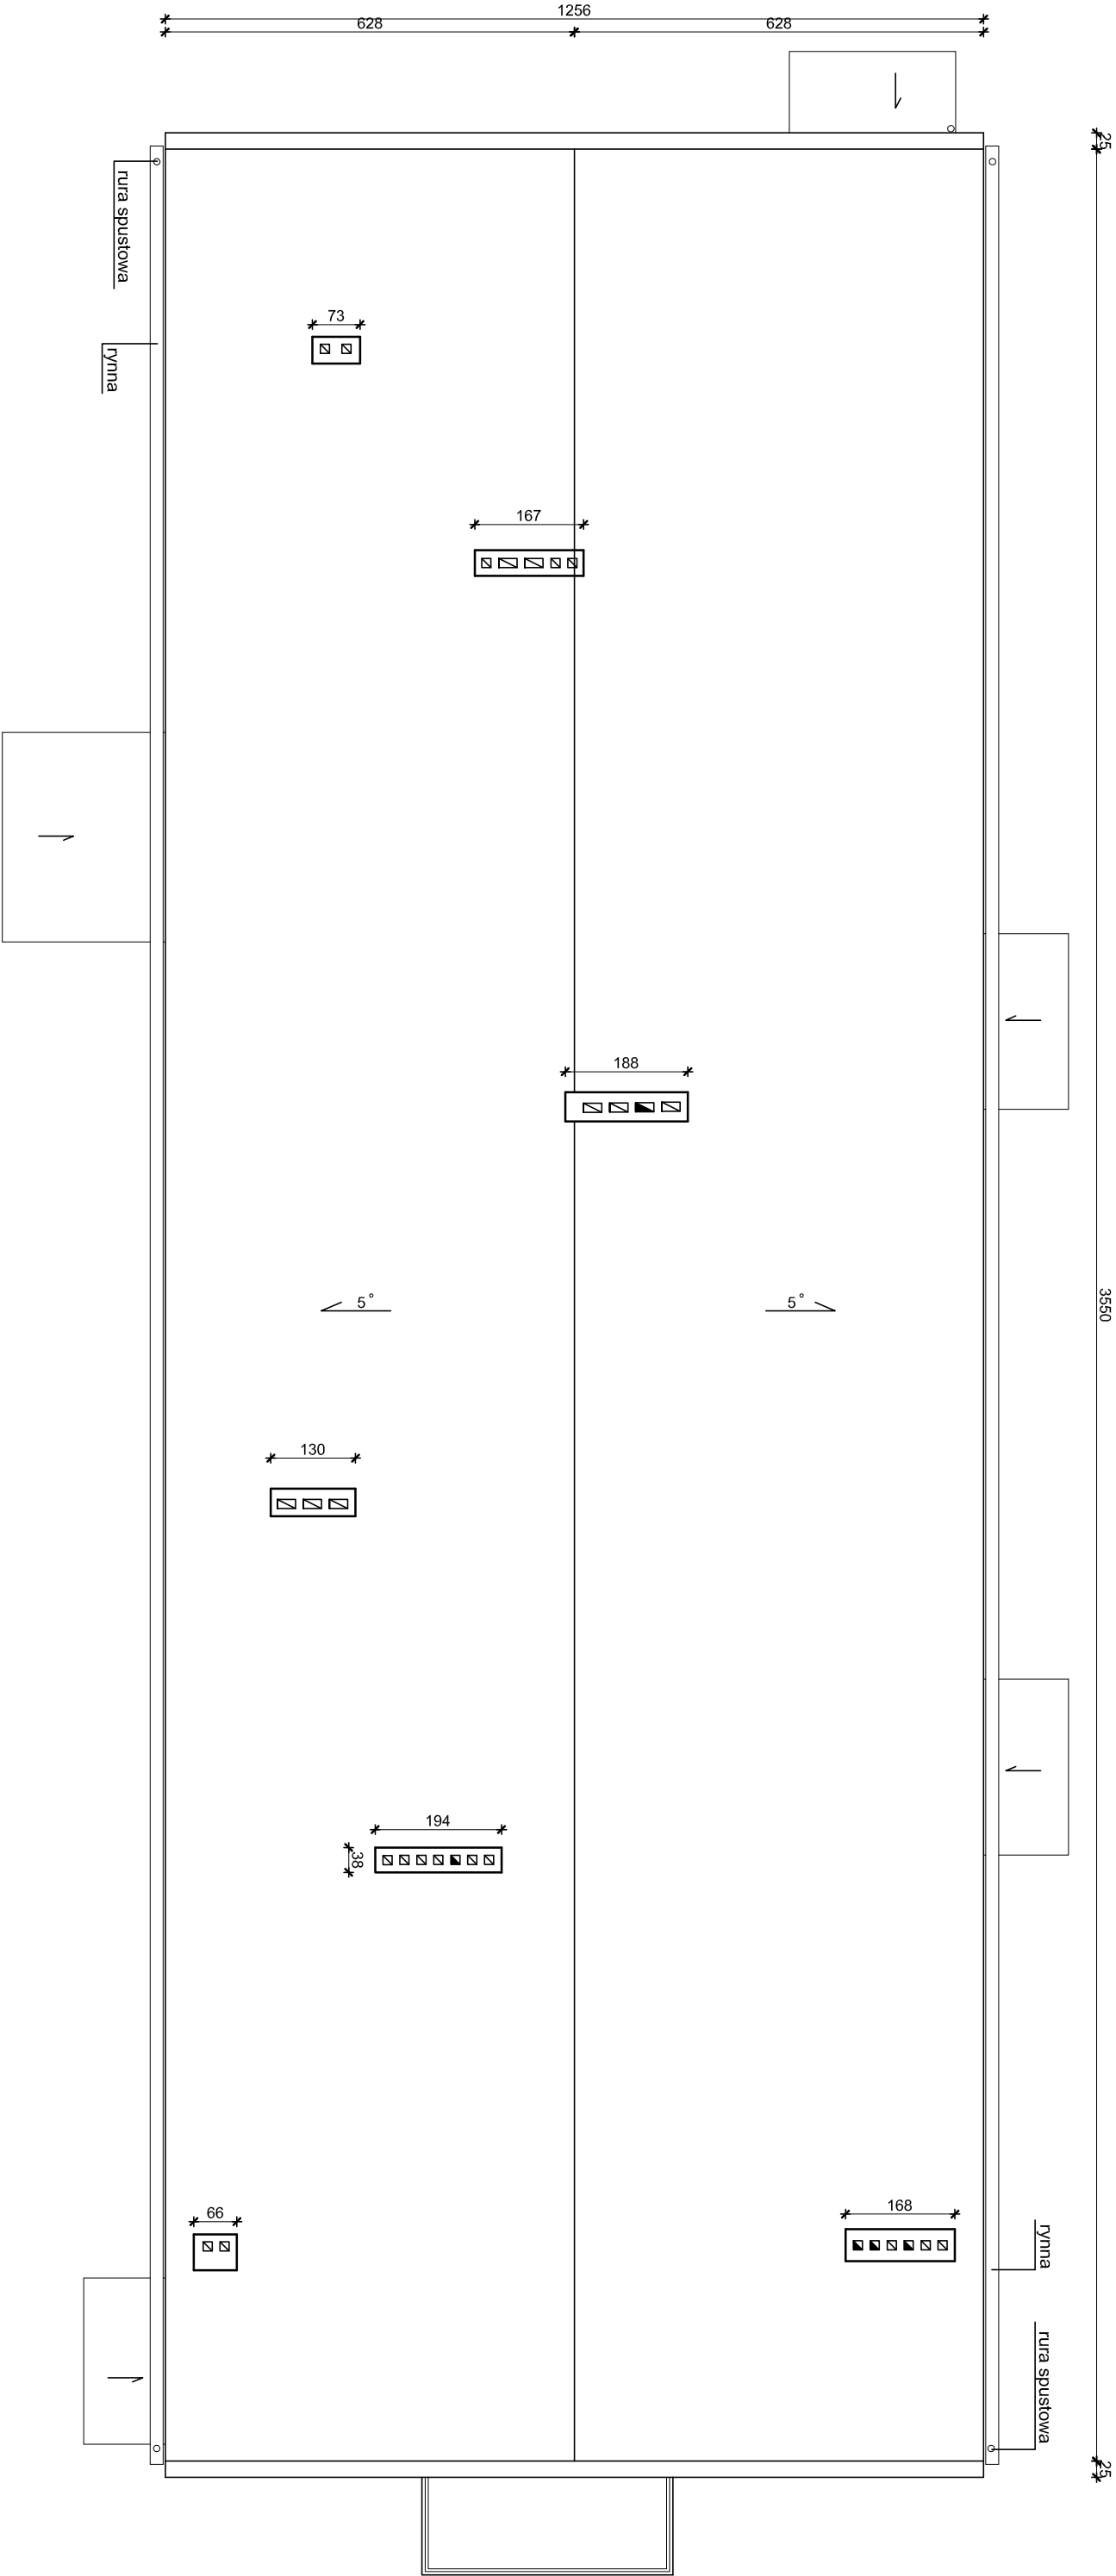


RZUT DACHU

Oddział Przedszkolny
w Czempiniu

skala 1:100



Pracownia Projektowa J&J Sp. z o.o. ul. Zielona 6 24-100 Puławy tel. kom. 667 633 003, 667 433 026			 4	Nr rysunku	
Projektant:	mgr inż. arch. Zbigniew Doktor	Architektura / konstrukcja 227/KL/L72			
Asystent projektanta:	Aneta Peco	-----		Rozdział projektu INWENTARYZACJA	
			Typul rysunku		
			RZUT DACHU		
Inne i nazwisko:			Specjalność / Nr uprawnień		Podpis:
					Data opracowania: 17 sierpnia 2021r.