


RZUT PARTERU

SKALA 1:50

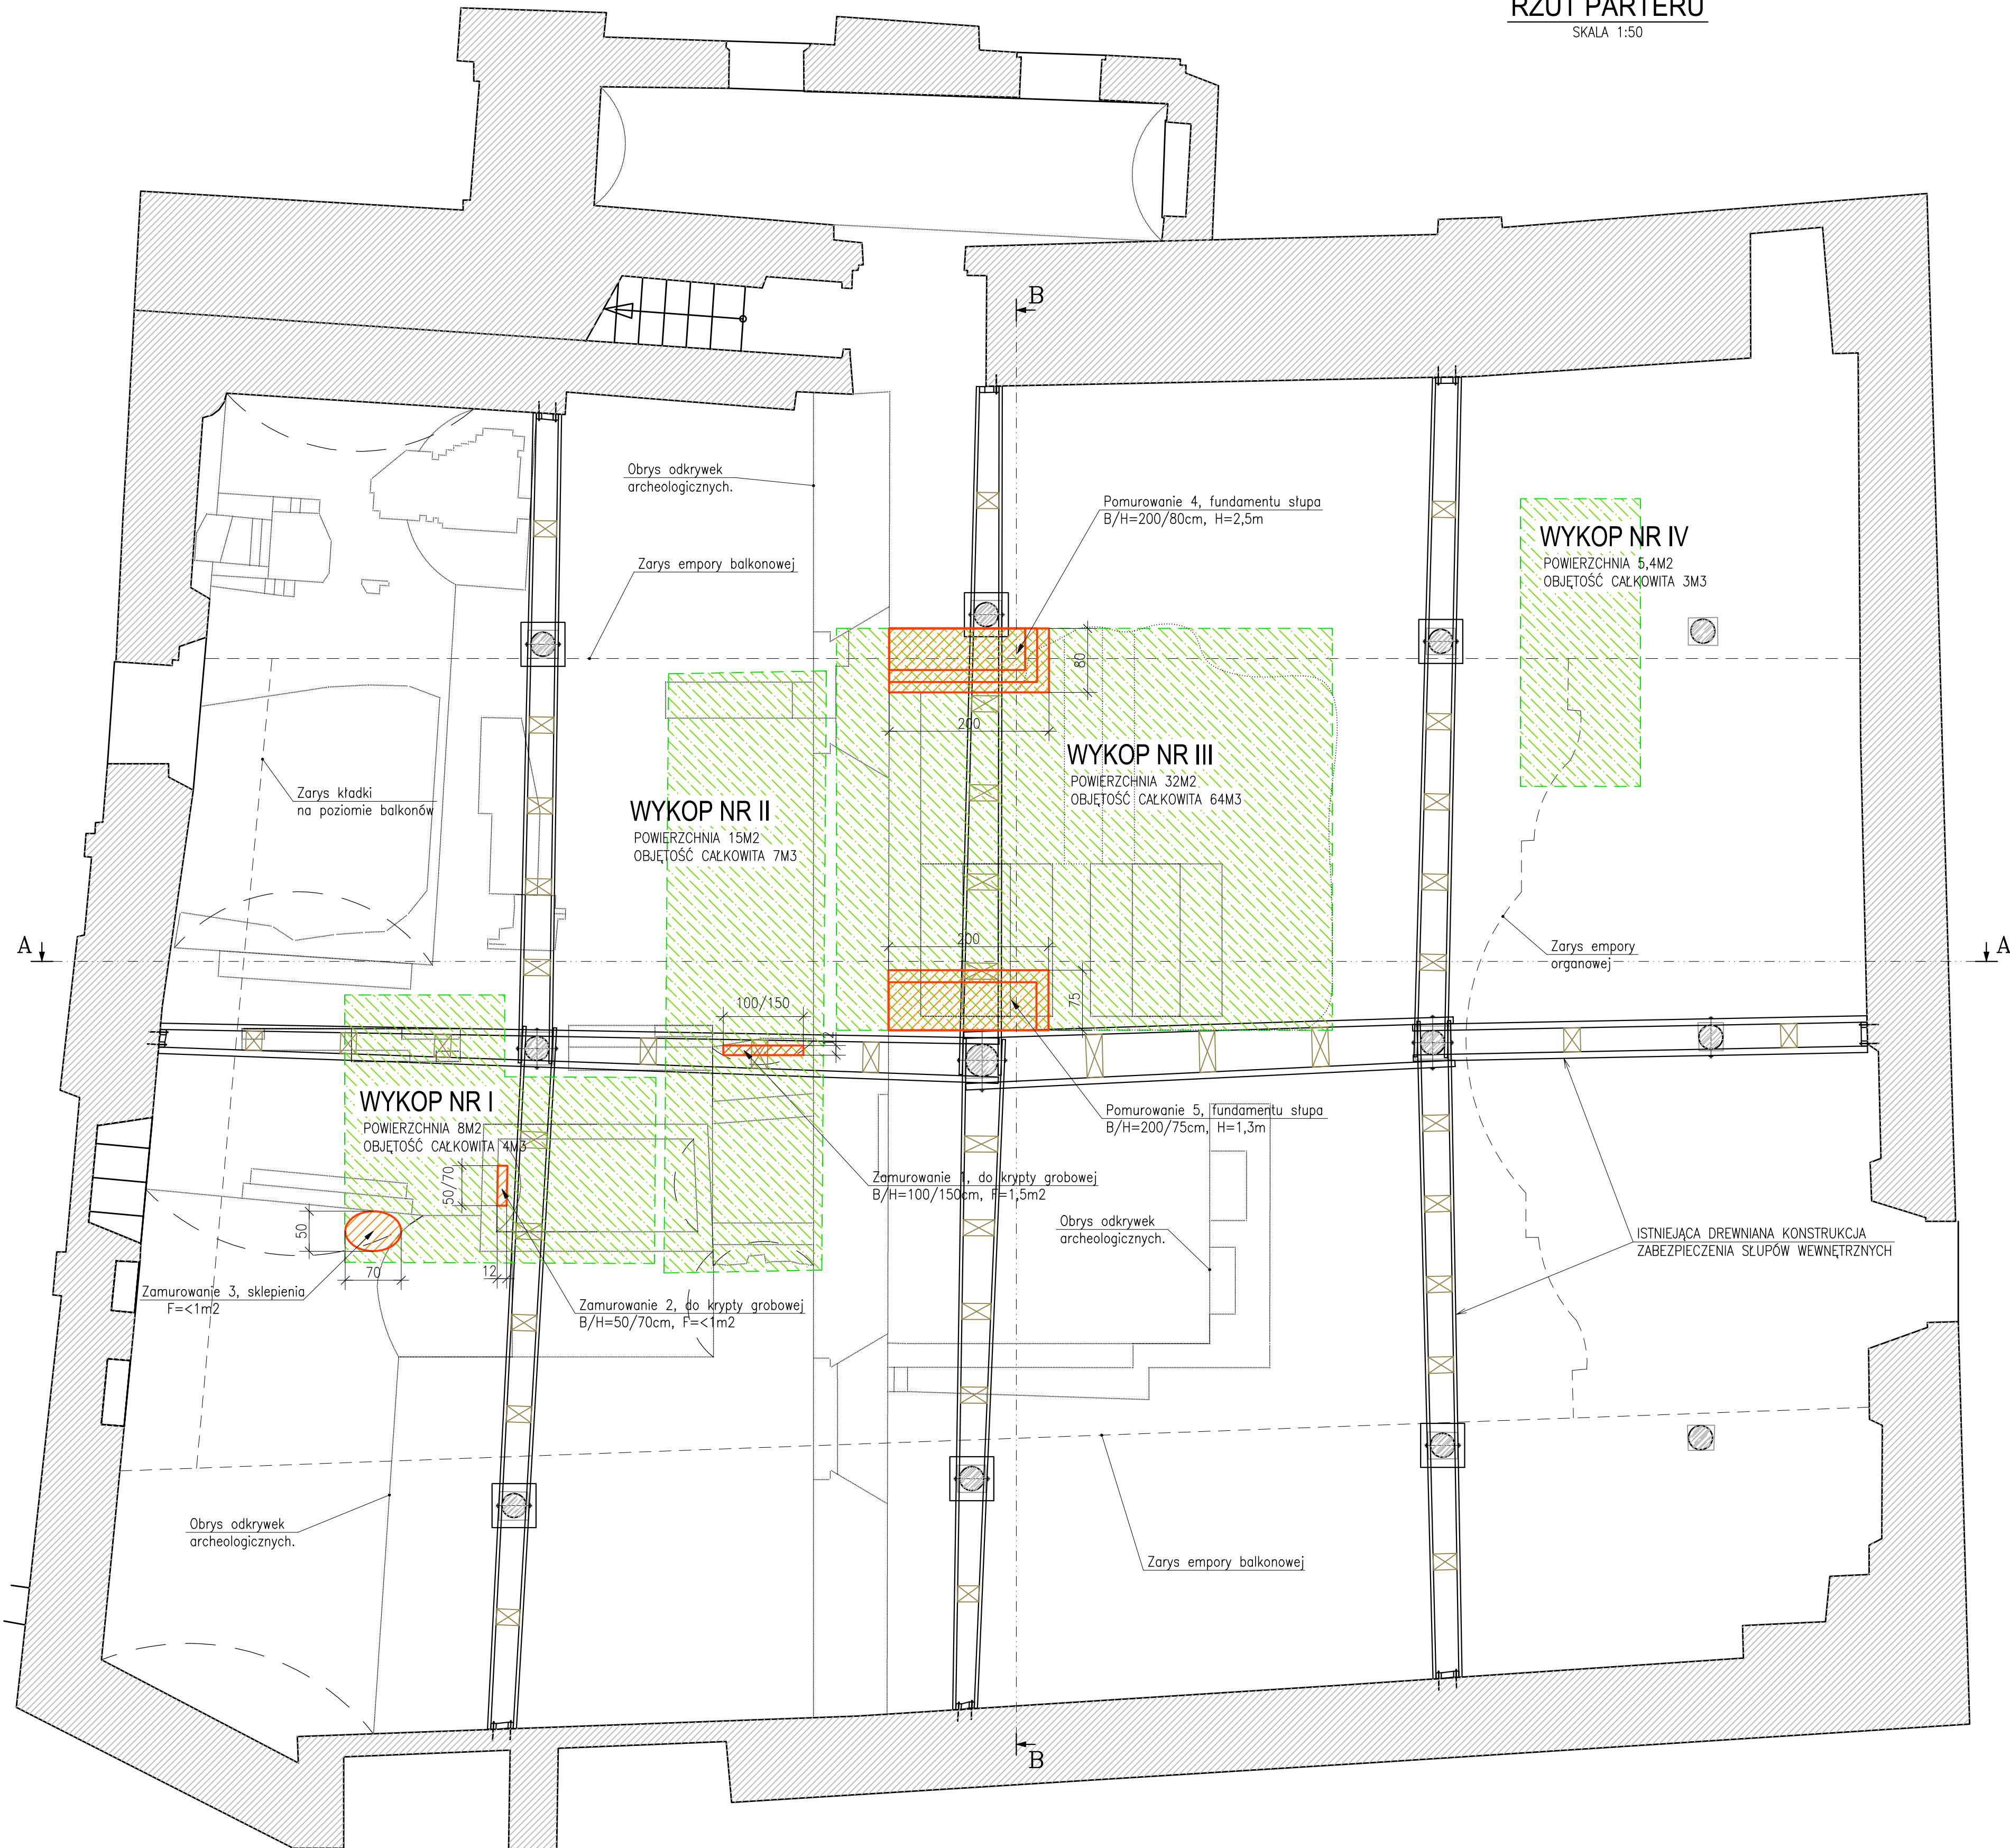

Widok z góry wykopu poarcheologicznego.



Widok słupa środkowego i wzmocnień zabezpieczających.

UWAGI:

- WSZYSTKIE WYMIARY PODANO JAKO POGŁADOWE, SŁUŻĄCE JEDYNE DO CELÓW KOSZTORYSOWYCH.
- FAKTYCZNE WIELKOŚCI ZAMUROWAŃ I OBSZARU DO ZASYPIANIA ZOSTANĄ UŚCIŚLONE NA ETAPIE WYKONAWSTWA, W POROZUMIENIU Z INSPEKTOREM NADZORU LUB PROJEKTANTEM.
- RYSUNEK PRZEDSTAWIA STAN FAKTYCZNY WYKOPALISK POARCHEOLOGICZNYCH NA DZIEŃ SPORZĄDZENIA DOKUMENTACJI, T.J. 23-09-2021R.
- JEŻELI PODCZAS PRAC BUDOWLANYCH ZOSTANĄ ODKRYTE NOWE OKOLICZNOŚCI, NIE ZNANE LUB NIE UWZGLĘDNIONE W NINIEJSZYM PROJEKCIE, WYKONAWCA POWINIEN WSTRZYMAĆ ROBOTY W TYM OBSZARZE I POINFORMOWAĆ INSPEKTORA NADZORU.
- PODMUROWANIA WYKONAĆ CEGŁĄ CERAMICZNĄ PEŁNĄ KLASY 15MPa NA ZAPRAWIE MARKI M7.

OZNACZENIA:

- ISTNIEJĄCE FRAGMENTY MURÓW CEGLANYCH, DO ZACHOWANIA
- PROJEKTOWANE FRAGMENTY MURÓW CEGLANYCH
- OBSZAR WYKOPÓW, DO ZASYPIANIA



BIURO INŻYNIERSKIE P. A. Mikołajczak sp. z o. o.
64-100 Leszno, ul. Bema 11 B.

Obiekt	: Zbór poewangelicki pw. Zboka Pana Jezusa.		
Adres	: Wschowa, ul. Powstańców Wielkopolskich 12, działka nr ewid. 1450.		
Treść rys.	Rzut partieru.	Skala:	1:50
Plan zasypywania wykopów i pomurowania słupów.	Data:	4/11/2021	Nr rys: PB_1
Projektant	MGR INŻ. P. MIKOŁAJCZAK	Upr. w spec. budowlanej	upr. 1111/88/Lo
Sprawdził	INŻ. ST. HABICHT	Upr. w spec. budowlanej	upr. 802/86/Lo
Projektant		Upr. w spec. budowlanej	
Sprawdził		Upr. w spec. budowlanej	