



DALSZA CZĘŚĆ BUDYNKU NIEOBJĘTA OPRACOWANIEM

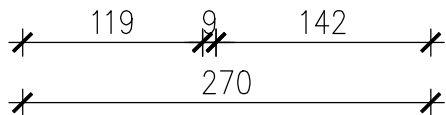

DALSZA CZĘŚĆ BUDYNKU NIEOBJĘTA OPRACOWANIEM

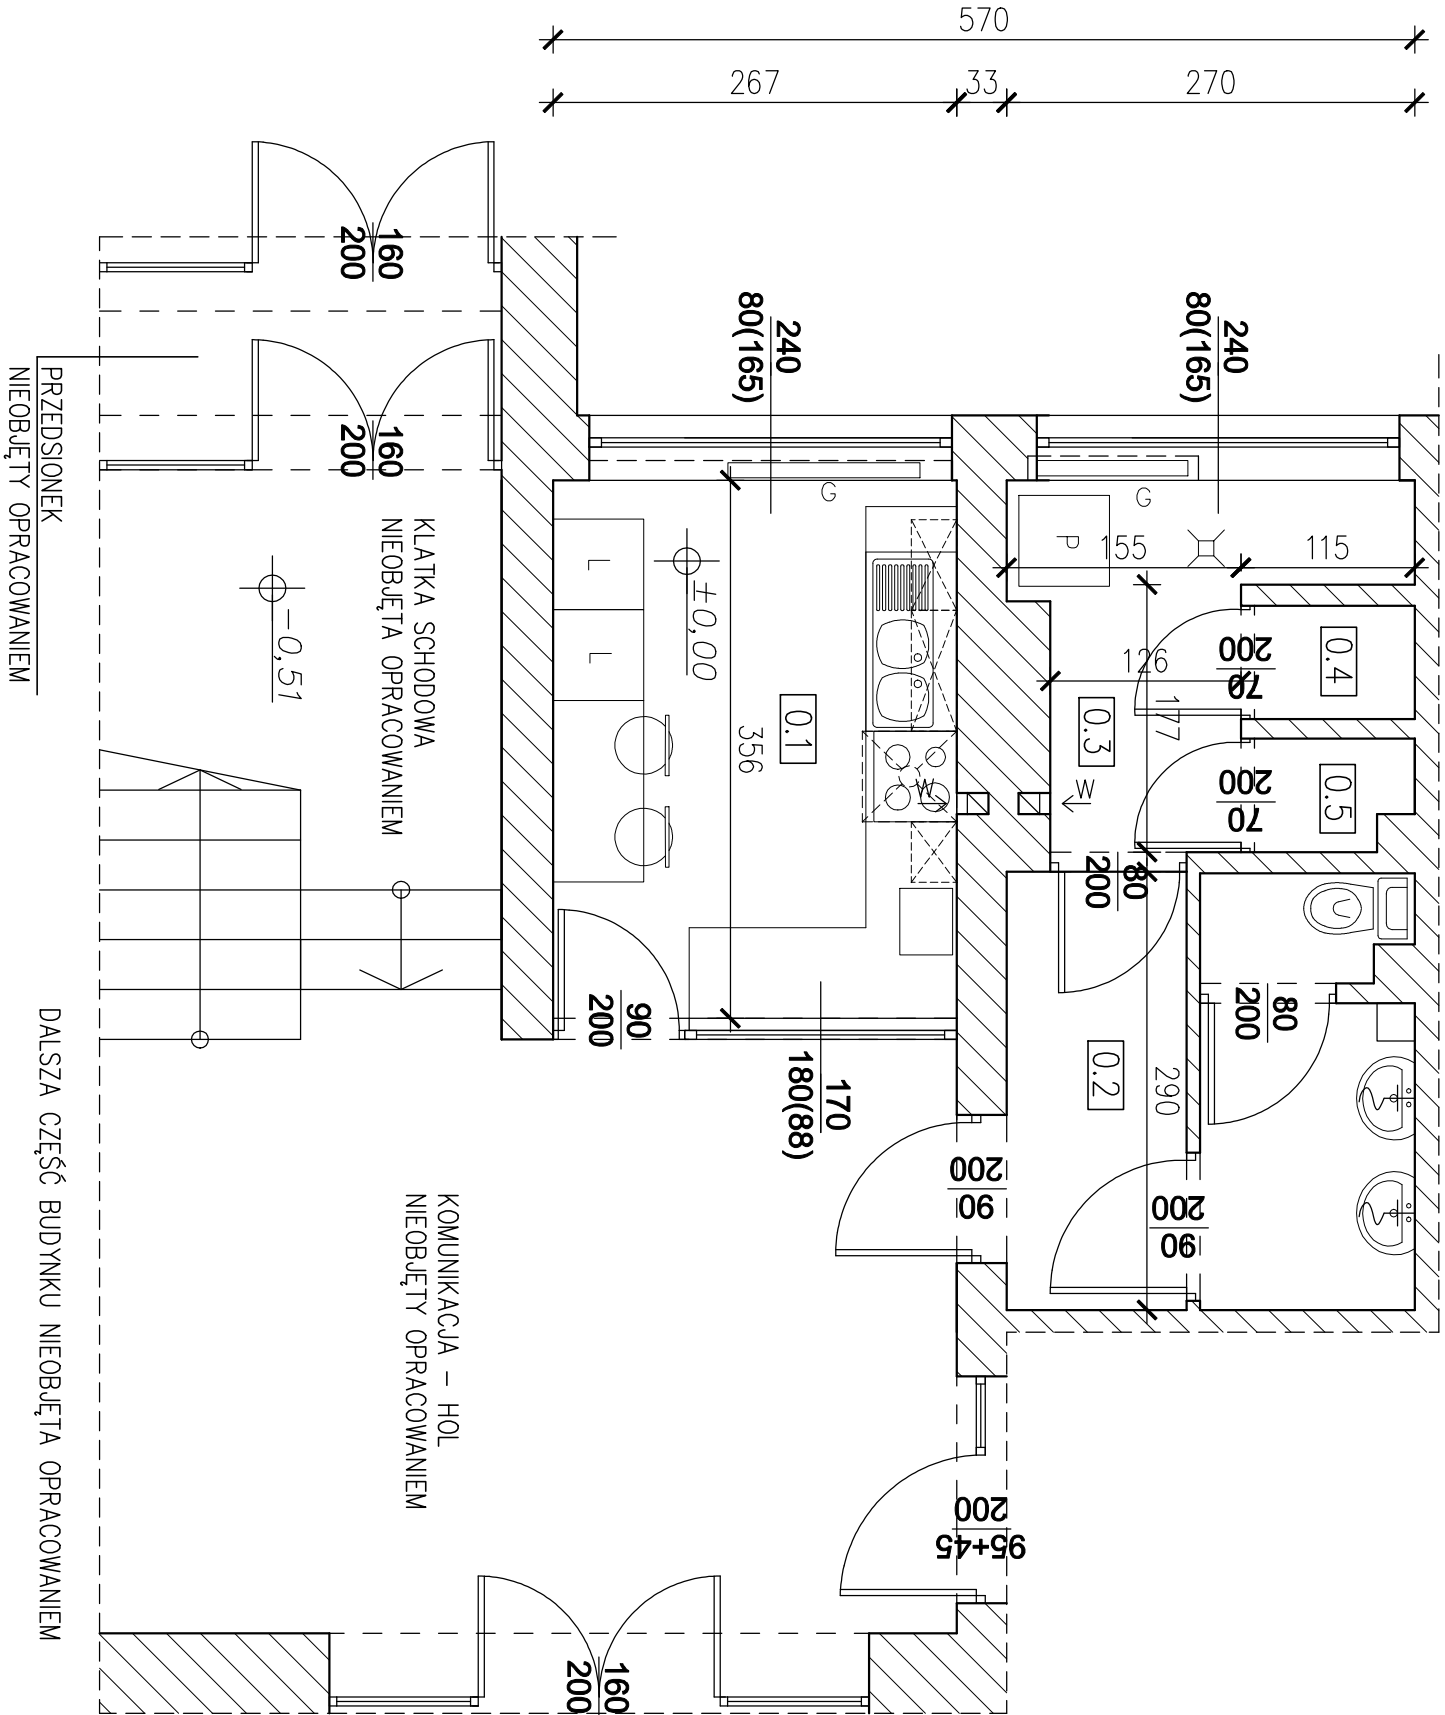

RZUT PARTERU PROJEKT

SKALA 1:50

ZESTAWIENIE POW. UŻYTKOWEJ POM. PARTERU OBJĘTYCH OPRACOWANIEM:

NR	POMIESZCZENIE	POSADZKA	WYS.	POW.
0.1	ANEKS KUCHENNY	pos. gresowa	2,68 m	9,50 m ²
0.2	KOMUNIKACJA	pos. gresowa	2,65 m	3,45 m ²
0.3	PRALNIA	pos. gresowa	2,66 m	4,13 m ²
0.4	POM. GOSPODARCZE	pos. gresowa	2,66 m	0,80 m ²
0.5	POM. GOSPODARCZE	pos. gresowa	2,66 m	0,73 m ²
SUMA				18,61 m ²

UWAGI:
WYMIARY PODANO W [cm].
WYMIARY NALEŻY SPRAWDZIĆ NA BUDOWIE.

LEGENDA :	
	ELEMENTY ISTNIEJĄCE
	WENTYLACJA GRAWITACYJNA
	GRZEJNIK

PRACOWNIA PROJEKTOWA "MIZAWA" MIROSŁAW ZAWARTKA, 41-200 SOSNOWIEC ul. ANDERSA 31, tel. 501070644				
INWESTOR	Miejski Ośrodek Sportu i Rekreacji ul. 3 Maja 41, 41-200 Sosnowiec			
OBIEKT, ADRES	Budynek bursy szkolnej – część kompleksu sportowego hali MOSiR, ul. Krzysztofa Kamila Baczyńskiego 4, 41-203 Sosnowiec, dz. nr 5779, 5780/2, ob.9			
NAZWA OPRAC.	Zmiana sposobu użytkowania części budynku z pomieszczenia portierni na aneks kuchenny oraz pomieszczeń węzła sanitarnego na pralnię			SKALA: NR RYS.: A__01
NAZWA RYS.	RZUT PARTERU – PROJEKT			1:50
	IMIĘ NAZWSKO	NR UPRAWNIEN	SPECJALNOŚĆ:	DATA:
PROJEKTANT	mgr inż. arch. TOMASZ WIDAWSKI	15/SŁOKK/2013	ARCHITEKTURA	PAŹDZIERNIK 2025r.
PROJEKTANT	mgr inż. MIROSŁAW ZAWARTKA	SŁK/2121/ POOK/08	KONSTR.-BUD.	PAŹDZIERNIK 2025r.
OPRACOWANIE GRAFICZNE	mgr inż. arch. KATARZYNA BŁOCH			PAŹDZIERNIK 2025r.