



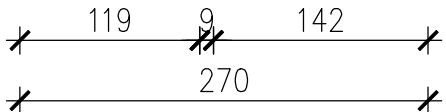

DAJSZA CZĘŚĆ BUDYNKU NIEOBJĘTA OPRACOWANIEM

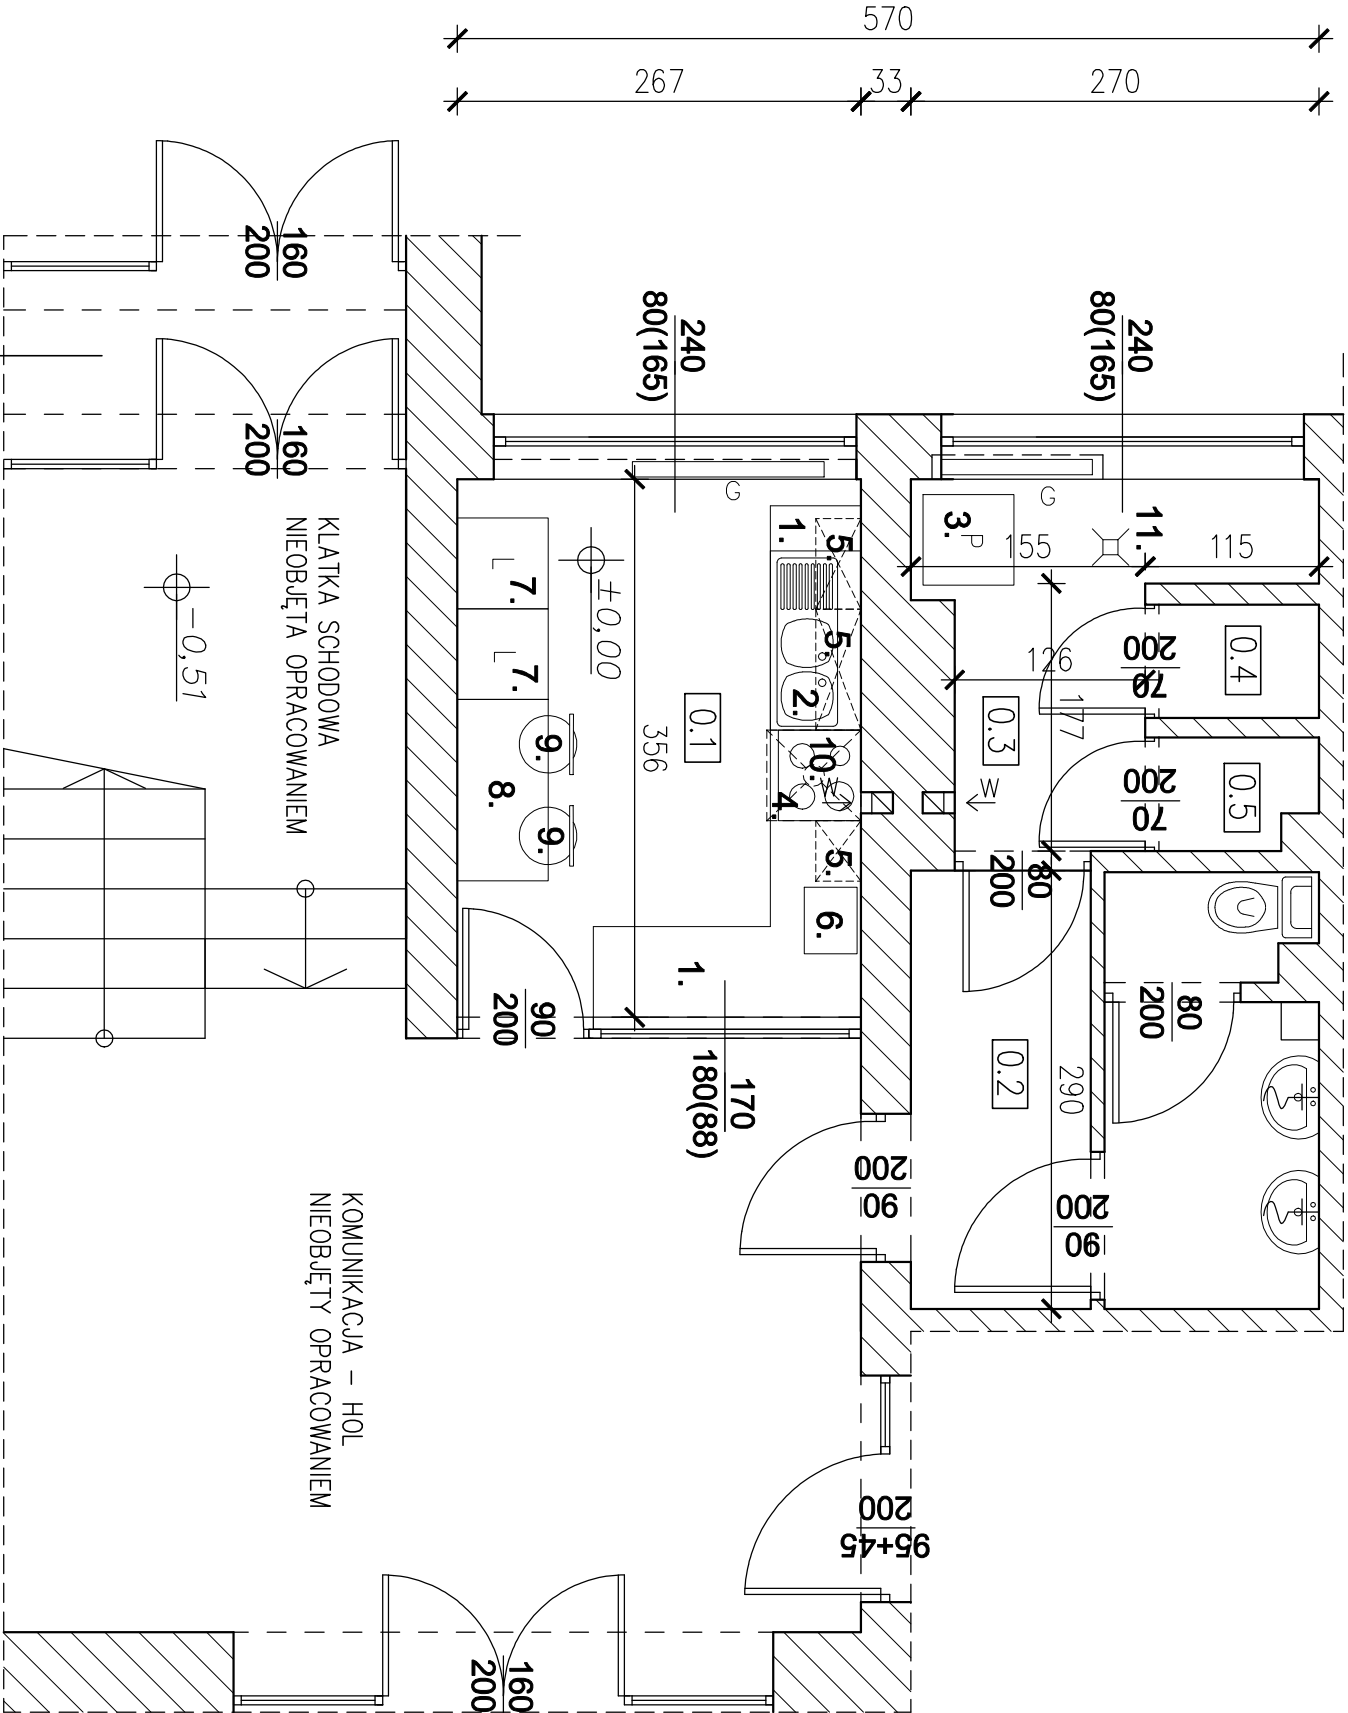

DAJSZA CZĘŚĆ BUDYNKU NIEOBJĘTA OPRACOWANIEM

RZUT PARTERU TECHNOLOGIA

SKALA 1:50



ZESTAWIENIE POW. UŻYTKOWEJ POM. PARTERU OBJĘTYCH OPRACOWANIEM:

NR	POWIERZCHNIA	POSADZKA	WYS.	POW.
0.1	ANEXS KUCHENNY	pos. gresowa	2,68 m	9,50 m ²
0.2	KOMUNIKACJA	pos. gresowa	2,65 m	3,45 m ²
0.3	PRALNIA	pos. gresowa	2,66 m	4,13 m ²
0.4	POM. GOSPODARCZE	pos. gresowa	2,66 m	0,80 m ²
0.5	POM. GOSPODARCZE	pos. gresowa	2,66 m	0,73 m ²
SUMA				18,61 m ²

UWAGI:
WYMIARY PODANO W [cm].
WYMIARY NALEŻY SPRAWDZIĆ NA BUDOWIE.

LEGENDA :	
	ELEMENTY ISTNIEJĄCE
	WENTYLACJA GRAWITACYJNA
	GRZEJNIK

1.	BLAT ROBOCZY
2.	ZŁEW DWUKOMOROWY Z OCIEKACZEM
3.	PRALKA
4.	KUCHENKA ELEKTRYCZNA CZTEROPALNIKOWA
5.	SZAFKA WISZĄCA
6.	KUCHENKA MIKROFALOWA
7.	ŁODÓWKA
8.	STÓŁ
9.	KRZESŁO
10.	OKAP WĘGŁOWY
11.	KRATKA ŚCIEKOWA

PRACOWNIA PROJEKTOWA "WIZAWA" MIROSŁAW ZAWARTKA, 41-200 SOSNOWIEC ul. ANDERSA 31, tel. 501070644			
INWESTOR	Miejski Ośrodek Sportu i Rekreacji ul. 3 Maja 41, 41-200 Sosnowiec		
OBIEKT, ADRES	Budynek bursy szkolnej – część kompleksu sportowego hali MOSiR, ul. Krzysztofa Kamila Baczyńskiego 4, 41-203 Sosnowiec, dz. nr 5779, 5780/2, ob. 9		
NAZWA OPRAC.	Zmiana sposobu użytkowania części budynku z pomieszczenia portierni na aneks kuchenny oraz pomieszczeń wężla sanitarnego na pralnię	SKALA:	NR RYS.:
NAZWA RYS.	RZUT PARTERU – TECHNOLOGIA	1:50	T_01
	IMIĘ NAZWISKO	NR UPRAWNIENI	SPECJALNOŚĆ:
PROJEKTANT	mgr inż. arch. TOMASZ WIDAWSKI	15/SŁOCKI/2013	ARCHITEKTURA
PROJEKTANT	mgr inż. MIROSŁAW ZAWARTKA	SŁK/2121/ POOK/08	KONSTR.-BUD.
OPRACOWANIE GRAFICZNE	mgr inż. arch. KATARZYNA BŁOCH		PAŹDZIERNIK 2025r.