

Rzut piętra Skala 1:100

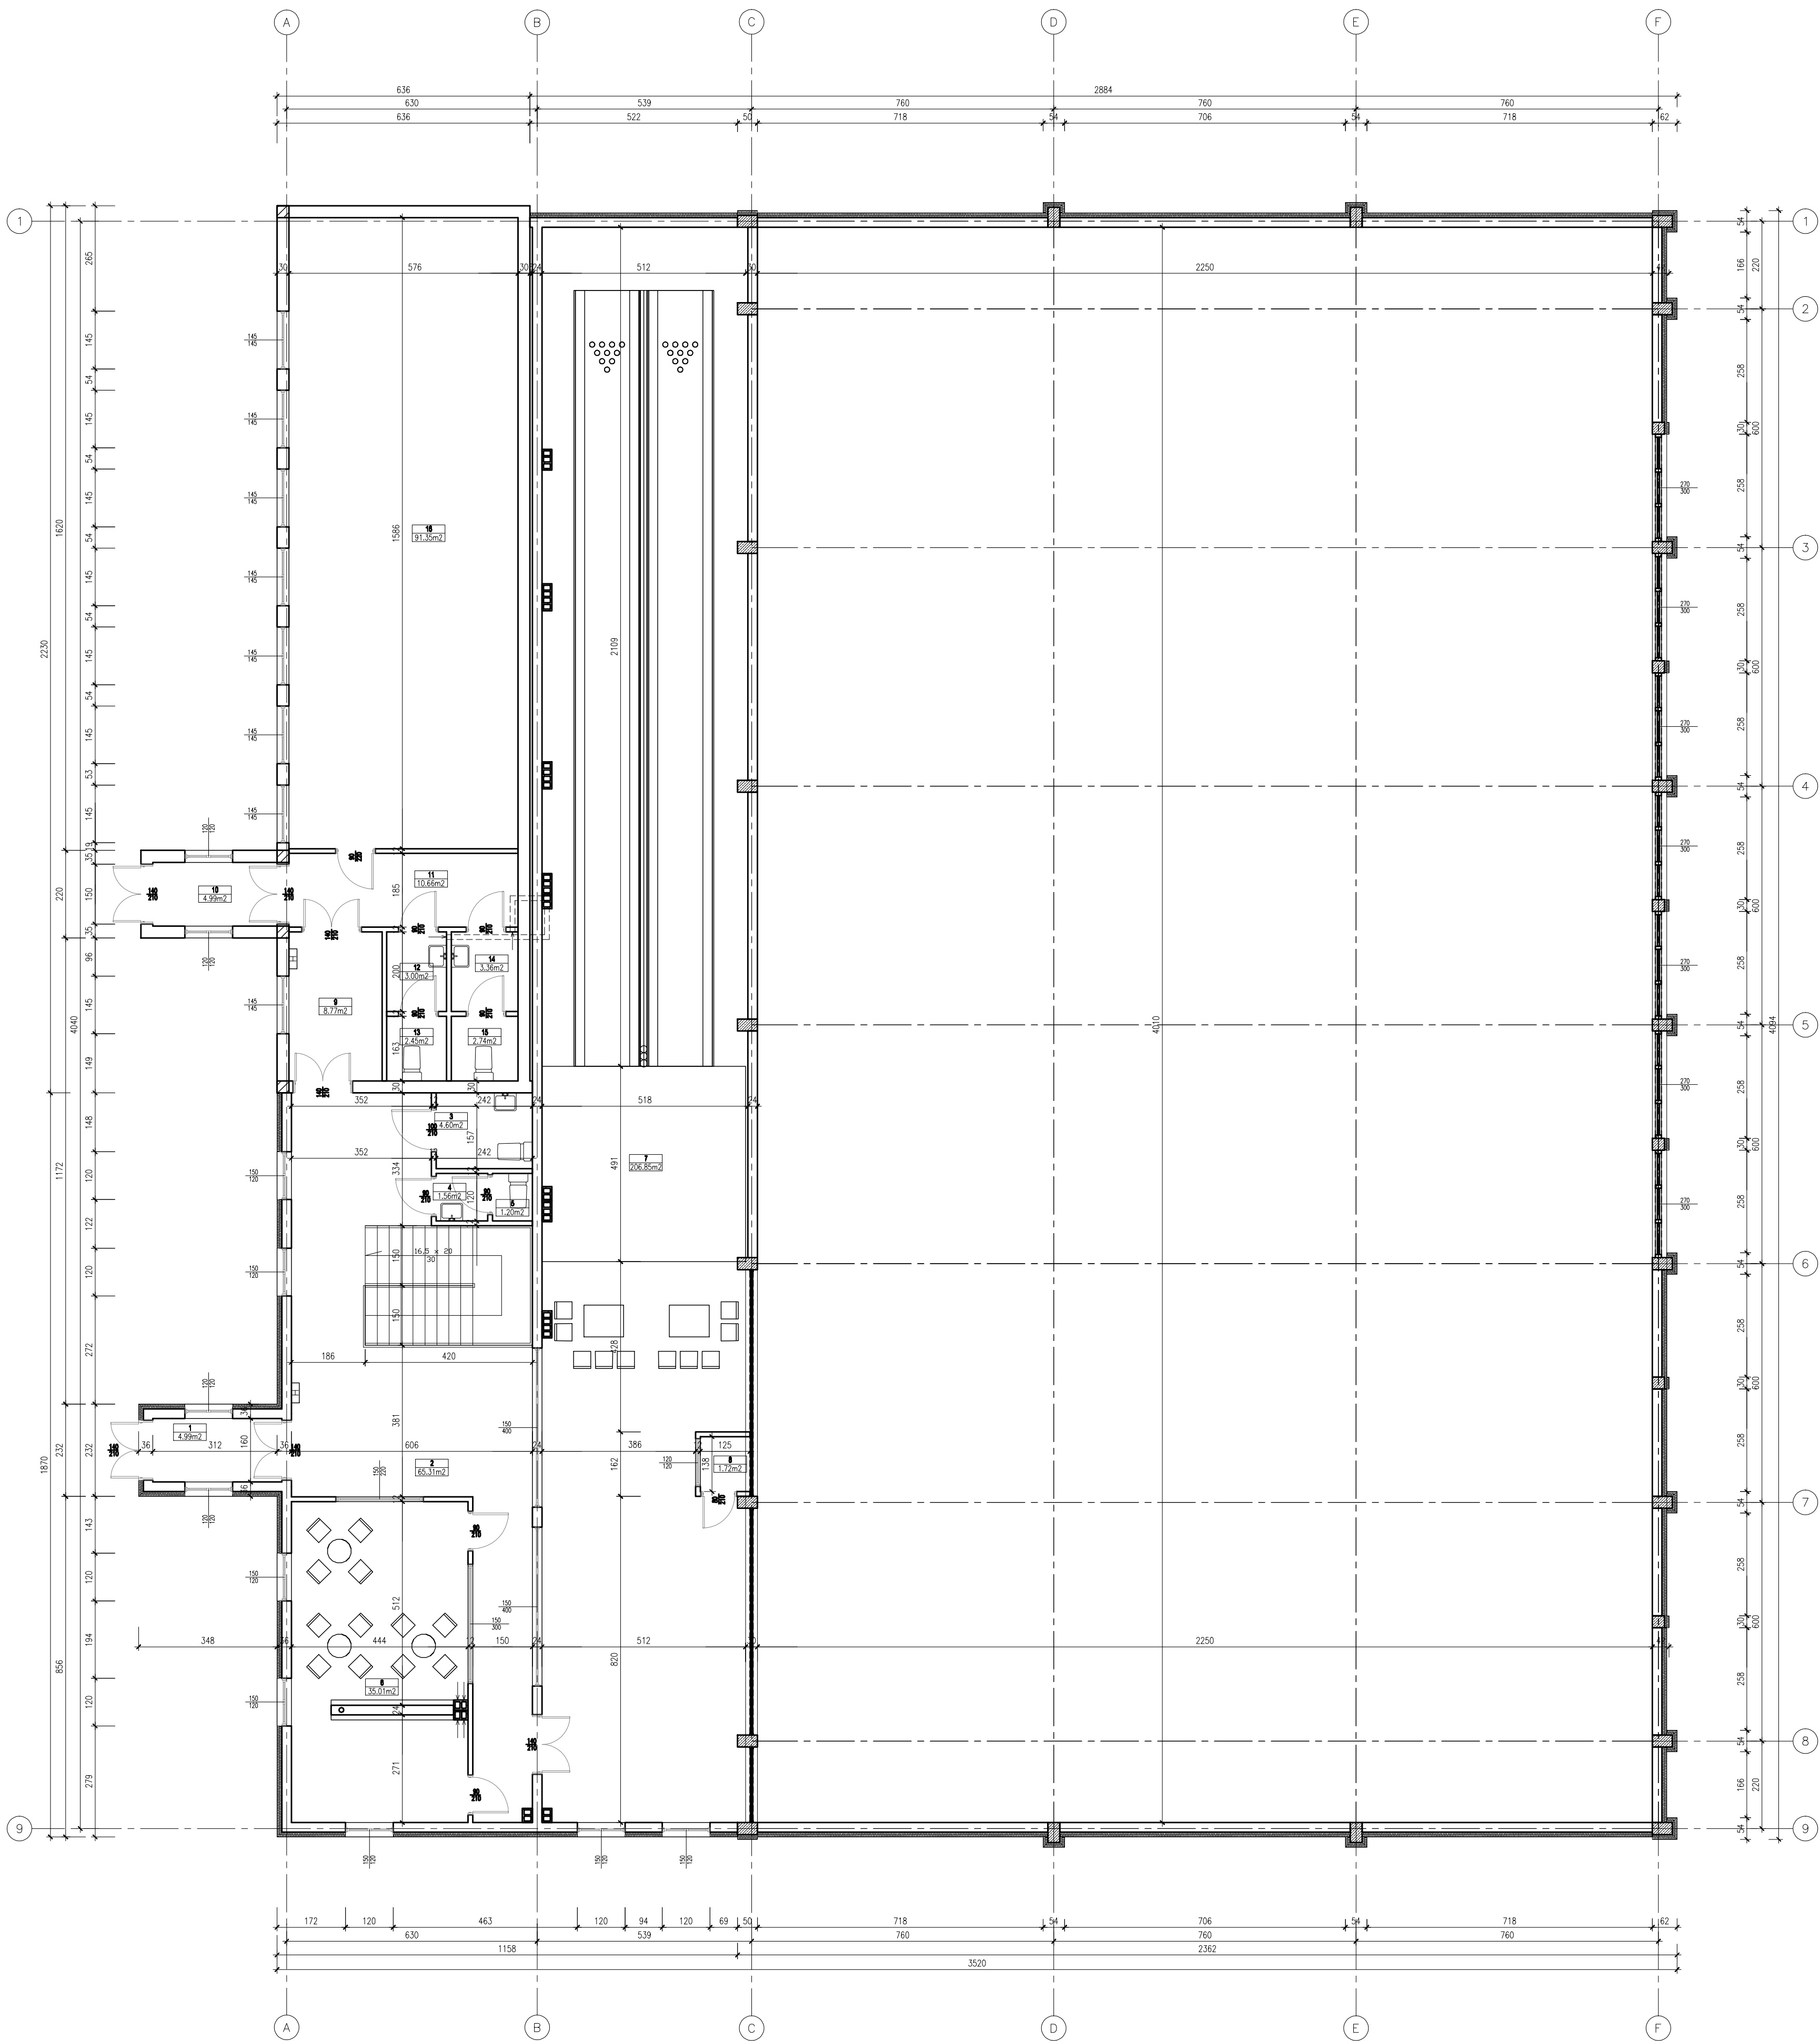


Tabela zestawienia powierzchni				
Numer	Nazwa	Mat. podłogi	Powierzchnia	Obwód
1	Wiatrołap		4.99m ²	9.44 m
2	Komunikacja		65.31m ²	48.80 m
3	WC niepełnosprawnych / kobiet		4.60m ²	8.64 m
4	Przedśionalek		1.56m ²	5.00 m
5	WC		1.20m ²	4.40 m
6	Kafejka / bar		35.01m ²	31.90 m
7	Kręgielnia		206.85m ²	97.12 m
8	Pom. funkcyjne		1.72m ²	5.26 m
9	Komunikacja		8.77m ²	12.18 m
10	Wiatrołap		4.99m ²	9.44 m
11	Komunikacja		10.66m ²	15.22 m
12	Przedśionalek		3.00m ²	7.00 m
13	WC		2.45m ²	6.26 m
14	Przedśionalek		3.36m ²	7.36 m
15	WC		2.74m ²	6.62 m
16	Świetlica		91.35m ²	43.24 m

A. M. N I E R U C H O M O Ś C I		
Nazwa i Adres Obiektu	Budowa centrum sportowo-rekreacyjnego 82-440 Dzierżgoń, ul. Krzywa, dz. nr 314	Branża Architektura
Inwestor	Urząd Miejski w Dzierżgoniu	Data Kwiecień 2009
Projektował	Dariusz Lenka upr. nr 147/Gd/01	
Sprawdził	Andrzej Góralski upr. nr 2/76/EI	Skala 1:100
Opracował	Andrzej Marciniak	
Tytuł Rysunku	R Z U T P I Ę T R A	Nr Rys.