

Mapa zasadnicza
Skala 1:500



Województwo: podkarpackie
Powiat: leski
Jednostka ewidencyjna: Cisna
Obręb: STRZEBOWISKA

LEGENDA

- PROJEKTOWANA ZABUDOWA
/PROJEKTOWANA POWIERZCHNIA ZABUDOWANA TERENU/
- A

PROJ. BUD. GOSP.
- B

PROJ. BUD. GOSP.
- PROJ. WEJŚCIA GŁÓWNE DO BUDYNKU

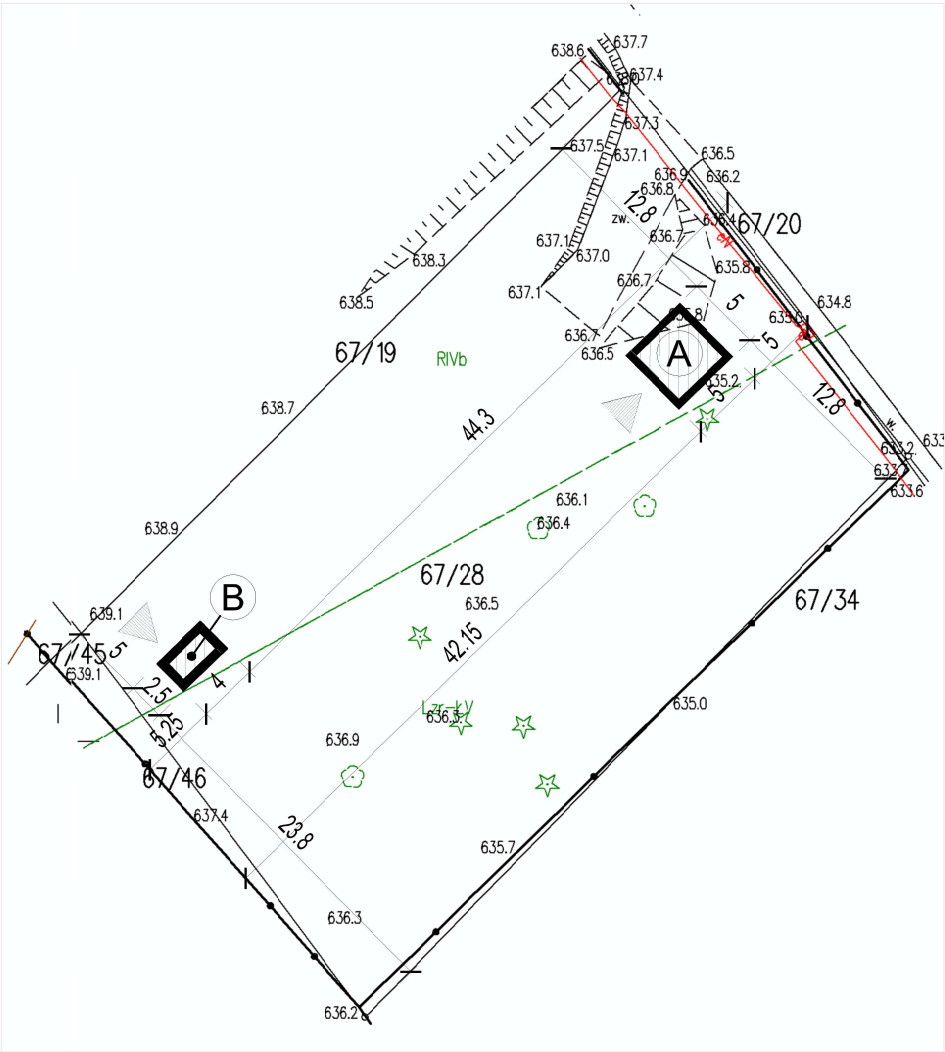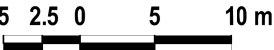

BILANS TERENU I DANE INWESTYCJI - 6.MP dla dz. nr 67/28				
POWIERZCHNIA	ISTNIEJĄCA	PROJEKTOWANA	RAZEM	%
POWIERZCHNIA TERENU INWESTYCJI	1582,56 m ²	0 m ²	1582,56 m ²	100%
POWIERZCHNIA ZABUDOWY - BUDYNEK GOSPODARCZY O FUNKCJI ALTANY	0 m ²	+ 25 m ²	25 m ²	1,58%
POWIERZCHNIA ZABUDOWY - BUDYNEK GOSPODARCZY O FUNKCJI SAUNY	0 m ²	+ 10 m ²	10 m ²	0,63%
POWIERZCHNIA ZABUDOWY - RAZEM	0 m ²	+ 35 m ²	35 m ²	2,21%
POWIERZCHNIA UTWARDZONA	0 m ²	0 m ²	0 m ²	00,00%
POWIERZCHNIA BIOLOGICZNIE CZYNNA	1582,56 m ²	-35,00 m ²	1547,56 m ²	97,79%
DŁUGOŚĆ, SZEROKOŚĆ BUD. GOSP. O FUNKCJI ALTANY	0 x 0 m	5 x 5 m	5 x 5 m	0.00%
WYSOKOŚĆ BUD. GOSP. O FUNKCJI ALTANY	0 m	3,88 m	3,88 m	0.00%
DŁUGOŚĆ, SZEROKOŚĆ BUD. GOSP. O FUNKCJI SAUNY	0 x 0 m	2,5 x 4,0 m	2,5 x 4,0 m	0.00%
WYSOKOŚĆ BUD. GOSP. O FUNKCJI SAUNY	0 m	3,89 m	3,89 m	0.00%
LICZBA KONDYGNACJI	0	1	1	0.00%

PROJEKT:
BUDOWA DWÓCH PARTEROWYCH
BUDYNKÓW GOSPODARCZYCH DO 35 m²

NAZWA I ADRES OBIEKTU / NR DZIAŁEK:
BUDYNKI GOSPODARCZE
STRZEBOWISKA, 38-608 WETLINA
DZ. NR 67/28, OBR. STRZEBOWISKA, JEDN. EWID. CISNA

INWESTOR:
JAROSŁAW PAWLIŃSKI
UL. POTOCKA 8/33
01-652 WARSZAWA

PROJEKTANT:
JOANNA KLUSAK

NUMER UPRAWNIEŃ:
MPOIA/068/2010

NUMER WPISU DO IZBY:
MP-1703

PODPIS:

BRANŻA:
ARCHITEKTURA

STADIUM:
PROJEKT BUDOWLANY

OPRACOWAŁA:
ANNA ROLAK

RYSUNEK:
PROJEKT ZAGOSPODAROWANIA TERENU

DATA:
07.2023

SKALA:
1:500

NR RYS.:
001

Joanna Klusak

pracownia architektoniczna

biuro@joannaklusak.com
www.joannaklusak.com tel. +48 668 648 648

ID weryfikacji: 104116-1f24703f (na stronie: <https://lesko.geoportal2.pl/map/osrodek/weryfikacja.php>)
Dokument wygenerowany automatycznie dnia: 23.02.2024 r. Wniosek: GN.6642.1.404.2024
Niniejsza mapa nie może służyć do celów projektowych.

WSZYSTKIE WYMIARY SPRAWDZIĆ NA BUDOWIE !

UWAGA! Zastrzegam wszelkie prawa wynikające z Ustawy o prawie autorskim. Projekt niniejszy nie może być w całości lub w części przerysowany, uzupełniany, kopiowany lub odstępiony komukolwiek bez pisemnej zgody arch. Joanny Klusak.