


Województwo: podkarpackie
Powiat: leski
Jednostka ewidencyjna: Cisna
Obręb: STRZEBOWISKA

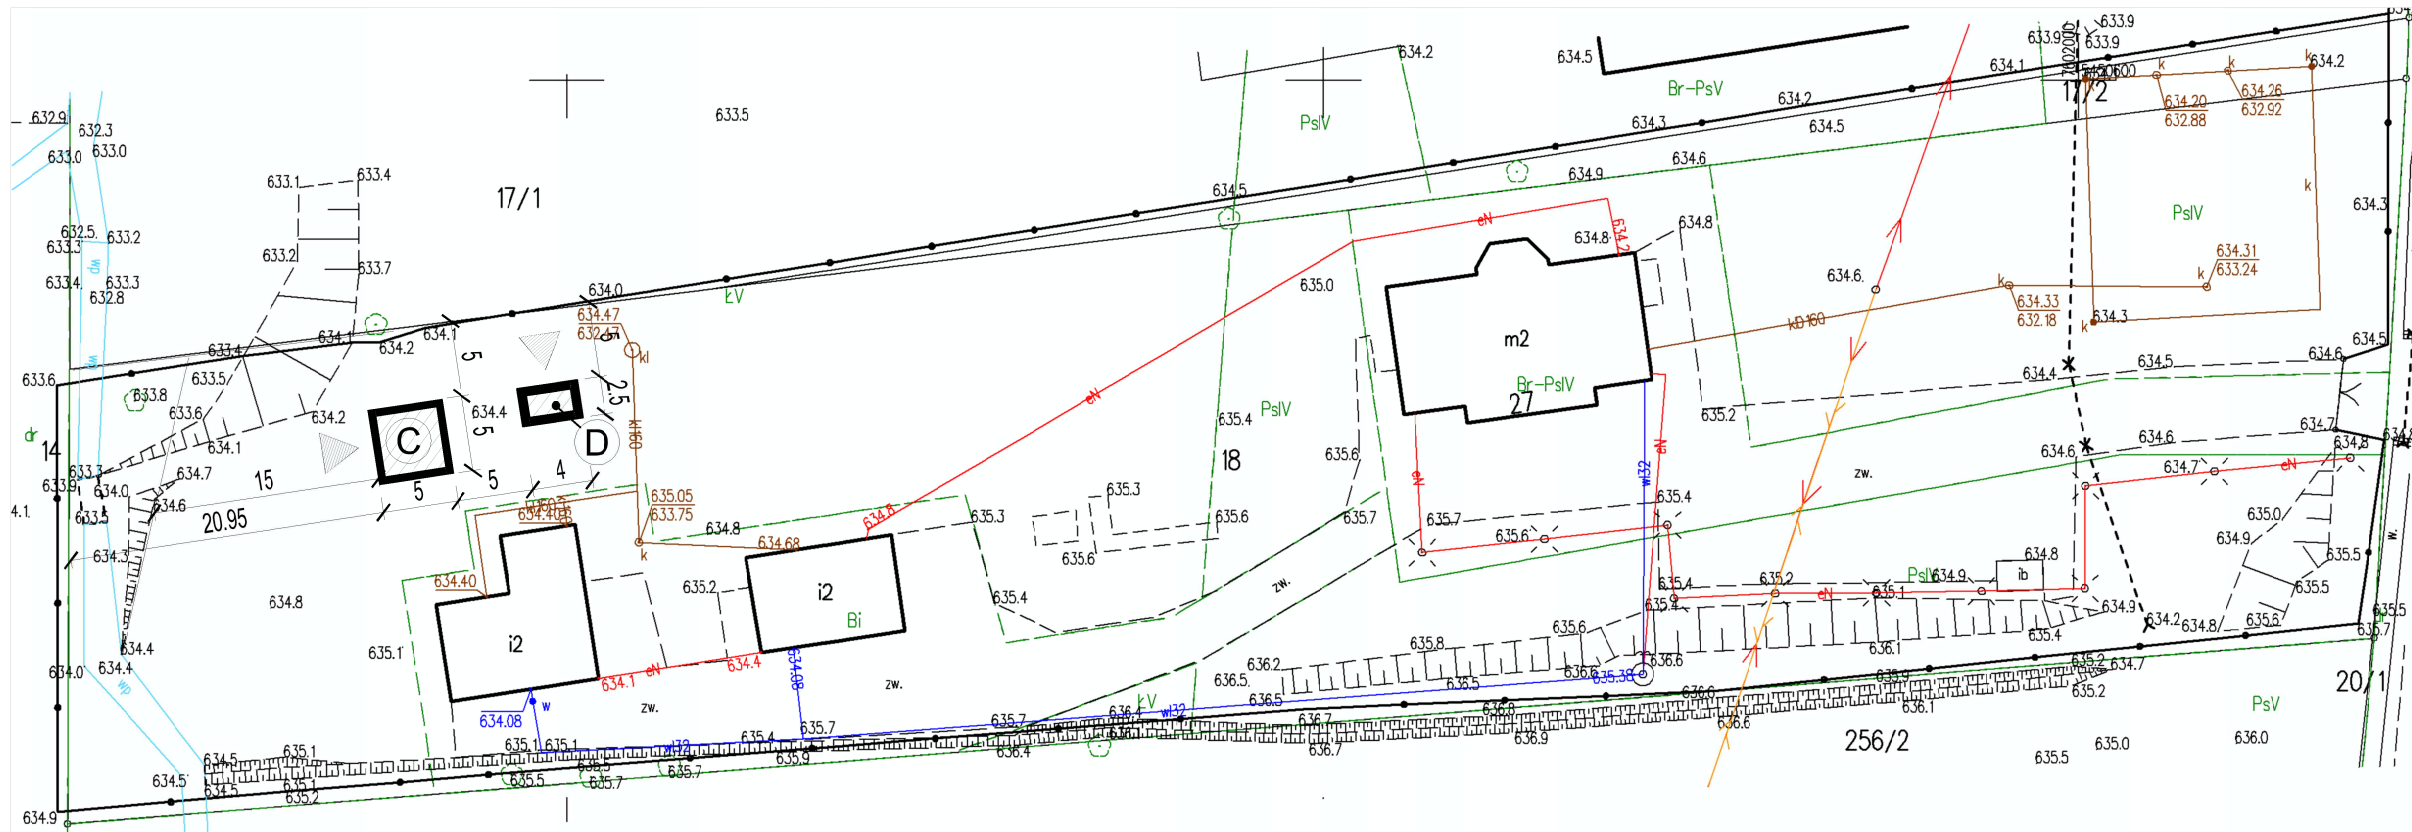

LEGENDA



©

D

5 2.5 0 5 10 m

BILANS TERENU I DANE INWESTYCJI - 1.MN.ML.MP dla dz. nr 17/2,18				
POWIERZCHNIA	ISTNIEJĄCA	PROJEKTOWANA	RAZEM	%
POWIERZCHNIA TERENU INWESTYCJI	5 144 m ²	0 m ²	5 144 m ²	100%
POWIERZCHNIA ZABUDOWY - BUDYNEK GOSPODARCZY O FUNKCJI ALTANY	0 m ²	+ 25 m ²	25 m ²	0,48%
POWIERZCHNIA ZABUDOWY - BUDYNEK GOSPODARCZY O FUNKCJI SAUNY	0 m ²	+ 10 m ²	10 m ²	0,19%
POWIERZCHNIA ZABUDOWY - POZOSTALE BUDYNKI	296,44 m ²	0 m ²	296,44 m ²	5,76%
POWIERZCHNIA ZABUDOWY - RAZEM	296,44 m ²	+35 m ²	331,44 m ²	6,44%
POWIERZCHNIA UTWARDZONA (DOJAZD, DOJŚCIE)	929,62 m ²	0 m ²	929,62 m ²	18,07%
POWIERZCHNIA BIOLOGICZNIE CZYNNA	1582,56 m ²	-35,00 m ²	3 882,94 m ²	75,49%
DŁUGOŚĆ SZEROKOŚĆ BUD. GOSP. O FUNKCJI ALTANY	0 x 0 m	5 x 5 m	5 x 5 m	0.00%
WYSOKOŚĆ BUD. GOSP. O FUNKCJI ALTANY	0 m	3,88 m	3,88 m	0.00%
DŁUGOŚĆ SZEROKOŚĆ BUD. GOSP. O FUNKCJI SAUNY	0 x 0 m	2,5 x 4,0 m	2,5 x 4,0 m	0.00%
WYSOKOŚĆ BUD. GOSP. O FUNKCJI SAUNY	0 m	3,89 m	3,89 m	0.00%
LICZBA KONDYGNACJI	0	1	1	0.00%

PROJEKT: BUDOWA DWÓCH PARTEROWYCH BUDYNKÓW GOSPODARCZYCH DO 35 m ²		
NAZWA I ADRES OBIEKTU / NR DZIAŁEK: BUDYNKI GOSPODARCZE STRZEBOWSKA, 38-608 WETLIŃA DZ. NR 18 I 17/2, OBR. STRZEBOWSKA, JEDN. EWID. CISNA		
INWESTOR: JAROSŁAW PAWLIŃSKI UL. POTOCKA 8/33, 01-652 WARSZAWA		
PROJEKTANT: JOANNA KLUSAK		
NUMER UPRAWNIEŃ: MPOIA/068/2010	PODPIS:	
NUMER WPISU DO IZBY: MP-1703		
BRANŻA: ARCHITEKTURA	STADIUM: PROJEKT BUDOWLANY	
OPRACOWAŁA: ANNA ROLAK		
RYSUNEK: PROJEKT ZAGOSPODAROWANIA TERENU		
DATA: 07.2023	SKALA: 1:500	NR RYS.: 001
Joanna Klusak pracownia architektoniczna biuro@joannaklusak.com www.joannaklusak.com tel. +48 668 648 646		

UWAGA! Zastrzega się wszelkie prawa wynikające z Ustawy o prawie autorskim.
BUDOWIE! Projekt niniejszy nie może być w całości lub w części przerysowany, uzupełniony, skopiowany lub odstępiony komukolwiek bez pisemnej zgody arch. Joanny Klusak.

WSZYSTKIE WYMIARY SPRAWDZIĆ NA BUDOWIE !