


Podział na segmenty

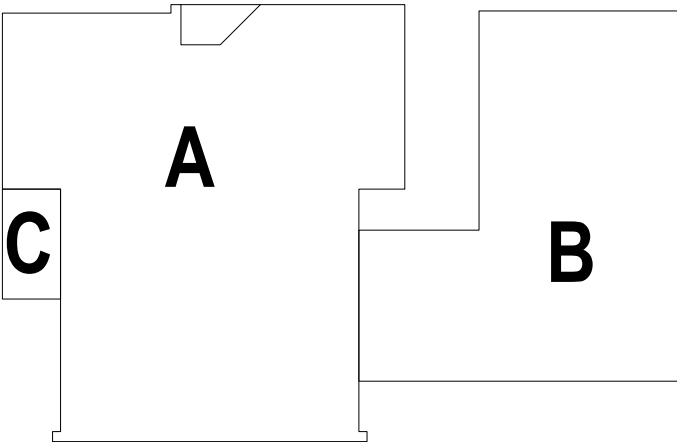

Zestawienie powierzchni parteru

Nr pom	Nazwa pomieszczenia	Powierzchnia	Rodzaj powierzchni
A.0.0	Komunikacja	5.31 m ²	Powierzchnia ruchu
A.0.1	Komunikacja	19.03 m ²	Powierzchnia ruchu
A.0.2	Apteka	44.35 m ²	Powierzchnia użytkowa
A.0.3	Apteka - pomieszczenie biurowe	12.04 m ²	Powierzchnia użytkowa
A.0.4	Apteka - zmywalnia	5.06 m ²	Powierzchnia użytkowa
A.0.5	Apteka - komora przyjęć / komunikacja	20.51 m ²	Powierzchnia ruchu
A.0.6	Apteka - izba recepturowa	6.10 m ²	Powierzchnia użytkowa
A.0.7	Apteka - służa	2.74 m ²	Powierzchnia użytkowa
A.0.8	Apteka - komunikacja	2.85 m ²	Powierzchnia ruchu
A.0.9	Apteka	5.49 m ²	Powierzchnia użytkowa
A.0.10	Apteka - WC personelu	2.77 m ²	Powierzchnia użytkowa
A.0.11	Apteka - schowek porządkowy	1.01 m ²	Powierzchnia użytkowa
A.0.12	Apteka - archiwum	2.75 m ²	Powierzchnia użytkowa
A.0.13	Apteka - magazyn produktów leczniczych	8.30 m ²	Powierzchnia użytkowa
A.0.14	Komunikacja	93.12 m ²	Powierzchnia ruchu
A.0.15	Apteka - pomieszczenie socjalne	10.76 m ²	Powierzchnia użytkowa
A.0.16	Magazyn	10.61 m ²	Powierzchnia użytkowa
A.0.17	Magazyn	10.69 m ²	Powierzchnia użytkowa
A.0.18	Szafnia - personel kobiety	21.95 m ²	Powierzchnia użytkowa
A.0.19	Serwerownia	8.78 m ²	Powierzchnia usługowo-techniczna
A.0.20	Węzeł ciepły	12.37 m ²	Powierzchnia usługowo-techniczna
A.0.21	Magazyn	13.88 m ²	Powierzchnia użytkowa
A.0.22	Gabinet lekarski	14.62 m ²	Powierzchnia użytkowa
A.0.23	Gabinet lekarski	10.55 m ²	Powierzchnia użytkowa
A.0.24	Gabinet lekarski	10.55 m ²	Powierzchnia użytkowa
A.0.25	Pomieszczenie techniczne	15.69 m ²	Powierzchnia użytkowa
A.0.26	Pracownia RTG	20.74 m ²	Powierzchnia użytkowa
A.0.27	Sterownia RTG	3.89 m ²	Powierzchnia użytkowa
A.0.28	Komunikacja - przygotowanie pacjenta RTG	6.86 m ²	Powierzchnia użytkowa
A.0.29	Rejestracja	9.47 m ²	Powierzchnia użytkowa
A.0.30	Komunikacja	24.55 m ²	Powierzchnia ruchu
A.0.31	Gabinet lekarski	23.67 m ²	Powierzchnia użytkowa
A.0.32	WC - kobiety i osoby z niepełnosprawnością	5.81 m ²	Powierzchnia użytkowa
A.0.33	Szafnia - personel męzczyźni	12.33 m ²	Powierzchnia użytkowa
A.0.34	Wiatolap	2.41 m ²	Powierzchnia ruchu
A.0.35	Gabinet lekarski	13.03 m ²	Powierzchnia użytkowa
A.0.36	Rejestracja	24.64 m ²	Powierzchnia użytkowa
B.0.0	Szyb windy	5.06 m ²	Powierzchnia ruchu
B.0.1	Komunikacja / klatka schodowa	26.65 m ²	Powierzchnia ruchu
B.0.2	Komunikacja	185.67 m ²	Powierzchnia ruchu
B.0.3	Miejsce gromadzenia odpadów stałych	7.40 m ²	Powierzchnia użytkowa
B.0.4	Komunikacja - przygotowanie pacjenta - rezonans	17.48 m ²	Powierzchnia użytkowa
B.0.5	Kabina - rezonans	2.25 m ²	Powierzchnia użytkowa
B.0.6	Pomieszczenie biurowe - rezonans	12.39 m ²	Powierzchnia użytkowa
B.0.7	Sterownia - rezonans	9.91 m ²	Powierzchnia użytkowa
B.0.8	Pomieszczenie techniczne - rezonans	5.45 m ²	Powierzchnia usługowo-techniczna
B.0.9	Pracownia - rezonans	27.91 m ²	Powierzchnia użytkowa
B.0.10	WC - mężczyźni	5.67 m ²	Powierzchnia użytkowa
B.0.11	WC - mężczyźni i osoby z niepełnosprawnością	5.07 m ²	Powierzchnia użytkowa
B.0.12	WC - kobiety	5.31 m ²	Powierzchnia użytkowa
B.0.13	Schowek porządkowy	3.64 m ²	Powierzchnia użytkowa
B.0.14	Jadalnia	14.93 m ²	Powierzchnia użytkowa
B.0.15	Odpady medyczne	4.68 m ²	Powierzchnia użytkowa
B.0.16	Węzeł ciepły	12.03 m ²	Powierzchnia usługowo-techniczna
C.0.1	Komunikacja / klatka schodowa	24.01 m ²	Powierzchnia ruchu
Suma ogólna:		894.80 m ²	
Suma ogólna powierzchni użytkowej parteru:		446.99 m ²	

Nazwa obiektu budowlanego:	Budynek przychodni		
Adres obiektu budowlanego:	ul. Przyjaźni 3, 62-510 Konin		
Nazwa rysunku:	Rzut parteru - Instalacja wodno-kanalizacyjna		
Projektant:	Imię i nazwisko	Specjalność i numer uprawnień	Podpis
Sprawdzający:	mgr inż. Roman Narajczyk	Instalacyjna WKP027/P00504	
Branda:	Instalacje sanitarne	Skala: 1 : 100	Nr rysunku: PB-PT-IS-02
Stadium:	Projekt budowlany	Data: II.2024	