


Podział na segmenty

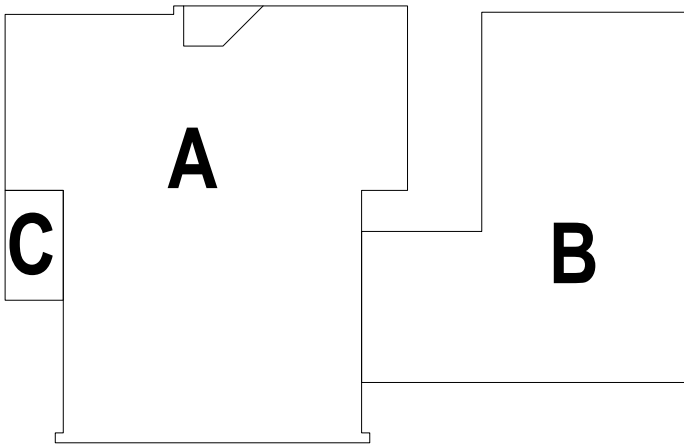

Zestawienie powierzchni parteru

| Nr pom                                     | Nazwa pomieszczenia                             | Powierzchnia | Rodzaj powierzchni               |
|--|---|--------------|----------------------------------|
| A.0.0                                      | Komunikacja                                     | 5,31 m²      | Powierzchnia ruchu               |
| A.0.1                                      | Komunikacja                                     | 19,03 m²     | Powierzchnia ruchu               |
| A.0.2                                      | Apteka  | 44,35 m²     | Powierzchnia użytkowa            |
| A.0.3                                      | Apteka - pomieszczenie biurowe                  | 12,04 m²     | Powierzchnia użytkowa            |
| A.0.4                                      | Apteka - zmywalnia                              | 5,06 m²      | Powierzchnia użytkowa            |
| A.0.5                                      | Apteka - komora przyjęć / komunikacja           | 20,51 m²     | Powierzchnia ruchu               |
| A.0.6                                      | Apteka - izba recepturowa                       | 6,10 m²      | Powierzchnia użytkowa            |
| A.0.7                                      | Apteka - szluz                                  | 2,74 m²      | Powierzchnia użytkowa            |
| A.0.8                                      | Apteka - komunikacja                            | 2,85 m²      | Powierzchnia ruchu               |
| A.0.9                                      | Apteka  | 5,49 m²      | Powierzchnia użytkowa            |
| A.0.10                                     | Apteka - WC personelu                           | 2,77 m²      | Powierzchnia użytkowa            |
| A.0.11                                     | Apteka - schowek porządkowy                     | 1,01 m²      | Powierzchnia użytkowa            |
| A.0.12                                     | Apteka - archiwum                               | 2,75 m²      | Powierzchnia użytkowa            |
| A.0.13                                     | Apteka - magazyn produktów leczniczych          | 8,30 m²      | Powierzchnia użytkowa            |
| A.0.14                                     | Komunikacja                                     | 93,12 m²     | Powierzchnia ruchu               |
| A.0.15                                     | Apteka - pomieszczenie socjalne                 | 10,76 m²     | Powierzchnia użytkowa            |
| A.0.16                                     | Magazyn   | 10,61 m²     | Powierzchnia użytkowa            |
| A.0.17                                     | Magazyn   | 10,69 m²     | Powierzchnia użytkowa            |
| A.0.18                                     | Szafnia - personel kobiety                      | 21,95 m²     | Powierzchnia użytkowa            |
| A.0.19                                     | Serwerownia                                     | 8,78 m²      | Powierzchnia usługowo-techniczna |
| A.0.20                                     | Wzrost ciepły                                   | 12,37 m²     | Powierzchnia usługowo-techniczna |
| A.0.21                                     | Magazyn   | 13,88 m²     | Powierzchnia użytkowa            |
| A.0.22                                     | Gabinet lekarski                                | 14,62 m²     | Powierzchnia użytkowa            |
| A.0.23                                     | Gabinet lekarski                                | 10,55 m²     | Powierzchnia użytkowa            |
| A.0.24                                     | Gabinet lekarski                                | 10,55 m²     | Powierzchnia użytkowa            |
| A.0.25                                     | Pomieszczenie techniczne                        | 15,69 m²     | Powierzchnia użytkowa            |
| A.0.26                                     | Pracownia RTG                                   | 20,74 m²     | Powierzchnia użytkowa            |
| A.0.27                                     | Sterownia RTG                                   | 3,89 m²      | Powierzchnia użytkowa            |
| A.0.28                                     | Komunikacja - przygotowanie pacjenta RTG        | 6,86 m²      | Powierzchnia użytkowa            |
| A.0.29                                     | Rejestracja                                     | 9,47 m²      | Powierzchnia użytkowa            |
| A.0.30                                     | Komunikacja                                     | 24,55 m²     | Powierzchnia ruchu               |
| A.0.31                                     | Gabinet lekarski                                | 23,67 m²     | Powierzchnia użytkowa            |
| A.0.32                                     | WC - kobiety i osoby z niepełnosprawnością      | 5,81 m²      | Powierzchnia użytkowa            |
| A.0.33                                     | Szafnia - personel mężczyźni                    | 12,33 m²     | Powierzchnia użytkowa            |
| A.0.34                                     | Wartości  | 2,41 m²      | Powierzchnia ruchu               |
| A.0.35                                     | Gabinet lekarski                                | 13,03 m²     | Powierzchnia użytkowa            |
| A.0.36                                     | Rejestracja                                     | 24,64 m²     | Powierzchnia użytkowa            |
| B.0.0                                      | Szyb windy                                      | 5,06 m²      | Powierzchnia ruchu               |
| B.0.1                                      | Komunikacja / klatka schodowa                   | 26,65 m²     | Powierzchnia ruchu               |
| B.0.2                                      | Komunikacja                                     | 185,67 m²    | Powierzchnia ruchu               |
| B.0.3                                      | Miejsce gromadzenia odpadów stałych             | 7,40 m²      | Powierzchnia użytkowa            |
| B.0.4                                      | Komunikacja - przygotowanie pacjenta - rezonans | 17,48 m²     | Powierzchnia użytkowa            |
| B.0.5                                      | Kabina - rezonans                               | 2,25 m²      | Powierzchnia użytkowa            |
| B.0.6                                      | Pomieszczenie biurowe - rezonans                | 12,39 m²     | Powierzchnia użytkowa            |
| B.0.7                                      | Sterownia - rezonans                            | 9,91 m²      | Powierzchnia użytkowa            |
| B.0.8                                      | Pomieszczenie techniczne - rezonans             | 5,45 m²      | Powierzchnia usługowo-techniczna |
| B.0.9                                      | Pracownia - rezonans                            | 27,91 m²     | Powierzchnia użytkowa            |
| B.0.10                                     | WC - mężczyźni                                  | 5,67 m²      | Powierzchnia użytkowa            |
| B.0.11                                     | WC - mężczyźni i osoby z niepełnosprawnością    | 5,07 m²      | Powierzchnia użytkowa            |
| B.0.12                                     | WC - kobiety                                    | 5,31 m²      | Powierzchnia użytkowa            |
| B.0.13                                     | Schowek porządkowy                              | 3,64 m²      | Powierzchnia użytkowa            |
| B.0.14                                     | Jadalnia  | 14,93 m²     | Powierzchnia użytkowa            |
| B.0.15                                     | Odpady medyczne                                 | 4,68 m²      | Powierzchnia użytkowa            |
| B.0.16                                     | Wzrost ciepły                                   | 12,03 m²     | Powierzchnia usługowo-techniczna |
| C.0.1                                      | Komunikacja / klatka schodowa                   | 24,01 m²     | Powierzchnia ruchu               |
| Suma ogólna:                               |   | 894,80 m²    |                                  |
| Suma ogólna powierzchni użytkowej parteru: |   | 446,99 m²    |                                  |

|                            |   |   |                         |
|----------------------------|---|---|-------------------------|
| Nazwa obiektu budowlanego: | Budynek przychodni                                |   |                         |
| Adres obiektu budowlanego: | ul. Przyjaźni 3, 62-510 Konin                     |   |                         |
| Nazwa rysunku:             | Rzut parteru - Instalacja wentylacji mechanicznej |   |                         |
| Projektant:                | Imię i nazwisko                                   | Specjalność i numer uprawnień                 | Podpis                  |
| Sprawdzający:              | dr inż. Andrzej Kulesa                            | Instalacyjna WKP0271POOS04                    |                         |
| Branda:                    | Instalacje sanitarne                              | Instalacje i sieci sanitarne ZP.17342/2721098 | Nr rysunku: PB-PT-IS-10 |
| Stadium:                   | Projekt budowlany                                 | Skala: 1 : 100                                | Data: II.2024           |