


Podział na segmenty

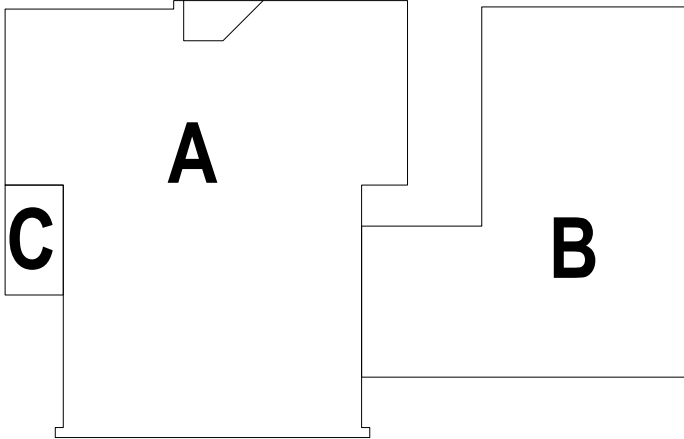

Zestawienie powierzchni 1. piętra			
Nr pom	Nazwa pomieszczenia	Powierzchnia	Rodzaj powierzchni
A.1.1	Komunikacja	84,26 m²	Powierzchnia ruchu
A.1.2	Magazyn	5,57 m²	Powierzchnia użytkowa
A.1.3	Gabinet lekarski	11,61 m²	Powierzchnia użytkowa
A.1.4	Gabinet lekarski	8,49 m²	Powierzchnia użytkowa
A.1.5	Gabinet lekarski	14,58 m²	Powierzchnia użytkowa
A.1.6	Gabinet lekarski	11,55 m²	Powierzchnia użytkowa
A.1.7	WC - mężczyźni i osoby z niepełnosprawnością	5,48 m²	Powierzchnia użytkowa
A.1.8	Gabinet lekarski	24,06 m²	Powierzchnia użytkowa
A.1.9	Magazyn	10,60 m²	Powierzchnia usługowo-techniczna
A.1.10	Archiwum / magazyn	13,43 m²	Powierzchnia użytkowa
A.1.11	Gabinet lekarski	19,75 m²	Powierzchnia użytkowa
A.1.12	Gabinet lekarski	10,30 m²	Powierzchnia użytkowa
A.1.13	Gabinet lekarski	16,92 m²	Powierzchnia użytkowa
A.1.14	Zaplecze gabinetu lekarskiego	10,62 m²	Powierzchnia użytkowa
A.1.15	Gabinet lekarski	10,49 m²	Powierzchnia użytkowa
A.1.16	Gabinet lekarski	10,93 m²	Powierzchnia użytkowa
B.1.1	Komunikacja / klatka schodowa	26,65 m²	Powierzchnia ruchu
B.1.2	Komunikacja	137,53 m²	Powierzchnia ruchu
B.1.3	Gabinet położnej	18,20 m²	Powierzchnia użytkowa
B.1.4	Gabinet lekarski - ginekolog	23,17 m²	Powierzchnia użytkowa
B.1.5	Kabina higieny osobistej - urolog	4,80 m²	Powierzchnia użytkowa
B.1.6	Kabina higieny osobistej - ginekolog	4,80 m²	Powierzchnia użytkowa
B.1.7	Gabinet lekarski - urolog	18,82 m²	Powierzchnia użytkowa
B.1.8	WC - mężczyźni	5,51 m²	Powierzchnia użytkowa
B.1.9	WC - kobiety i osoby z niepełnosprawnością	5,07 m²	Powierzchnia użytkowa
B.1.10	WC - kobiety	5,50 m²	Powierzchnia użytkowa
B.1.11	Gabinet lekarski	18,13 m²	Powierzchnia użytkowa
B.1.12	Gabinet zabiegowy	20,40 m²	Powierzchnia użytkowa
B.1.13	Gabinet lekarski - chirurg	18,15 m²	Powierzchnia użytkowa
B.1.14	Gabinet zabiegowy	22,03 m²	Powierzchnia użytkowa
B.1.15	Gabinet lekarski - ortopeda	19,78 m²	Powierzchnia użytkowa
C.1.1	Komunikacja / klatka schodowa	7,11 m²	Powierzchnia ruchu
Suma ogólna:		624,31 m²	
Suma ogólna powierzchni użytkowej 1. piętra:		358,15 m²	

Nazwa obiektu budowlanego:	Budynek przychodni		
Adres obiektu budowlanego:	ul. Przyjaźni 3, 62-510 Konin		
Nazwa rysunku:	Rzut I piętra - Instalacja wentylacji mechanicznej		
	Imię i nazwisko	Specjalność i numer uprawnień	Podpis
Projektant:	dr inż. Andrzej Kulesa	Instalacyjna WKP0271/POOS04	
Sprawdzający:	mgr inż. Roman Narajczyk	Instalacje i sieci sanitarne ZP.17342/27/O98	
Branka:	Instalacje sanitarne	Skala: 1 : 100	Nr rysunku: PB-PT-IS-11
Stadium:	Projekt budowlany	Data: II.2024	