


Podział na segmenty

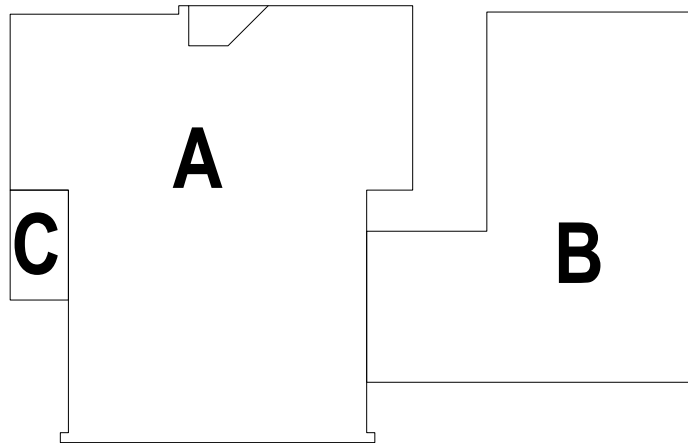

Zestawienie powierzchni 2. piętra

Nr pom	Nazwa pomieszczenia	Powierzchnia	Rodzaj powierzchni
B.2.1	Komunikacja / klatka schodowa	9.52 m²	Powierzchnia ruchu
B.2.2	Komunikacja	60.34 m²	Powierzchnia ruchu
B.2.3	Gabinet lekarski	16.19 m²	Powierzchnia użytkowa
B.2.4	Zaplecze gabinetu lekarskiego	16.66 m²	Powierzchnia użytkowa
B.2.5	Gabinet lekarski - chirurg	15.07 m²	Powierzchnia użytkowa
B.2.6	Zaplecze gabinetu lekarskiego	11.82 m²	Powierzchnia użytkowa
B.2.7	WC - mężczyźni	5.51 m²	Powierzchnia użytkowa
B.2.8	WC - kobiety i osoby z niepełnosprawnością	5.07 m²	Powierzchnia użytkowa
B.2.9	WC personelu biurowego	5.31 m²	Powierzchnia użytkowa
B.2.10	Komunikacja	66.68 m²	Powierzchnia ruchu
B.2.11	Pomieszczenie biurowe - administracja	16.09 m²	Powierzchnia użytkowa
B.2.12	Pomieszczenie biurowe - administracja	19.58 m²	Powierzchnia użytkowa
B.2.13	Pomieszczenie socjalne - pracownicy biurowi	10.13 m²	Powierzchnia użytkowa
B.2.14	Pomieszczenie biurowe - administracja	72.12 m²	Powierzchnia użytkowa
Suma ogólna:		330.11 m²	
Suma ogólna powierzchni użytkowej 2. piętra:		193.57 m²	

Nazwa obiektu budowlanego:	Budynek przychodni		
Adres obiektu budowlanego:	ul. Przyjaźni 3, 62-510 Konin		
Nazwa rysunku:	Rzut II piętra - Instalacja wentylacji mechanicznej		
	Imię i nazwisko	Specjalność i numer uprawnień	Podpis
Projektant:	dr inż. Andrzej Kulesa	Instalacyjna WKP/0271/POSG/04	
Sprawdzający:	mgr inż. Roman Narojczyk	Instalacja i sieci sanitarne ZP.1.7342/72/10/98	
Branża:	Instalacje sanitarne	Skala: 1 : 100	Nr rysunku: PB-PT-IS-12
Stadium:	Projekt budowlany	Data: II.2024	