


B-B

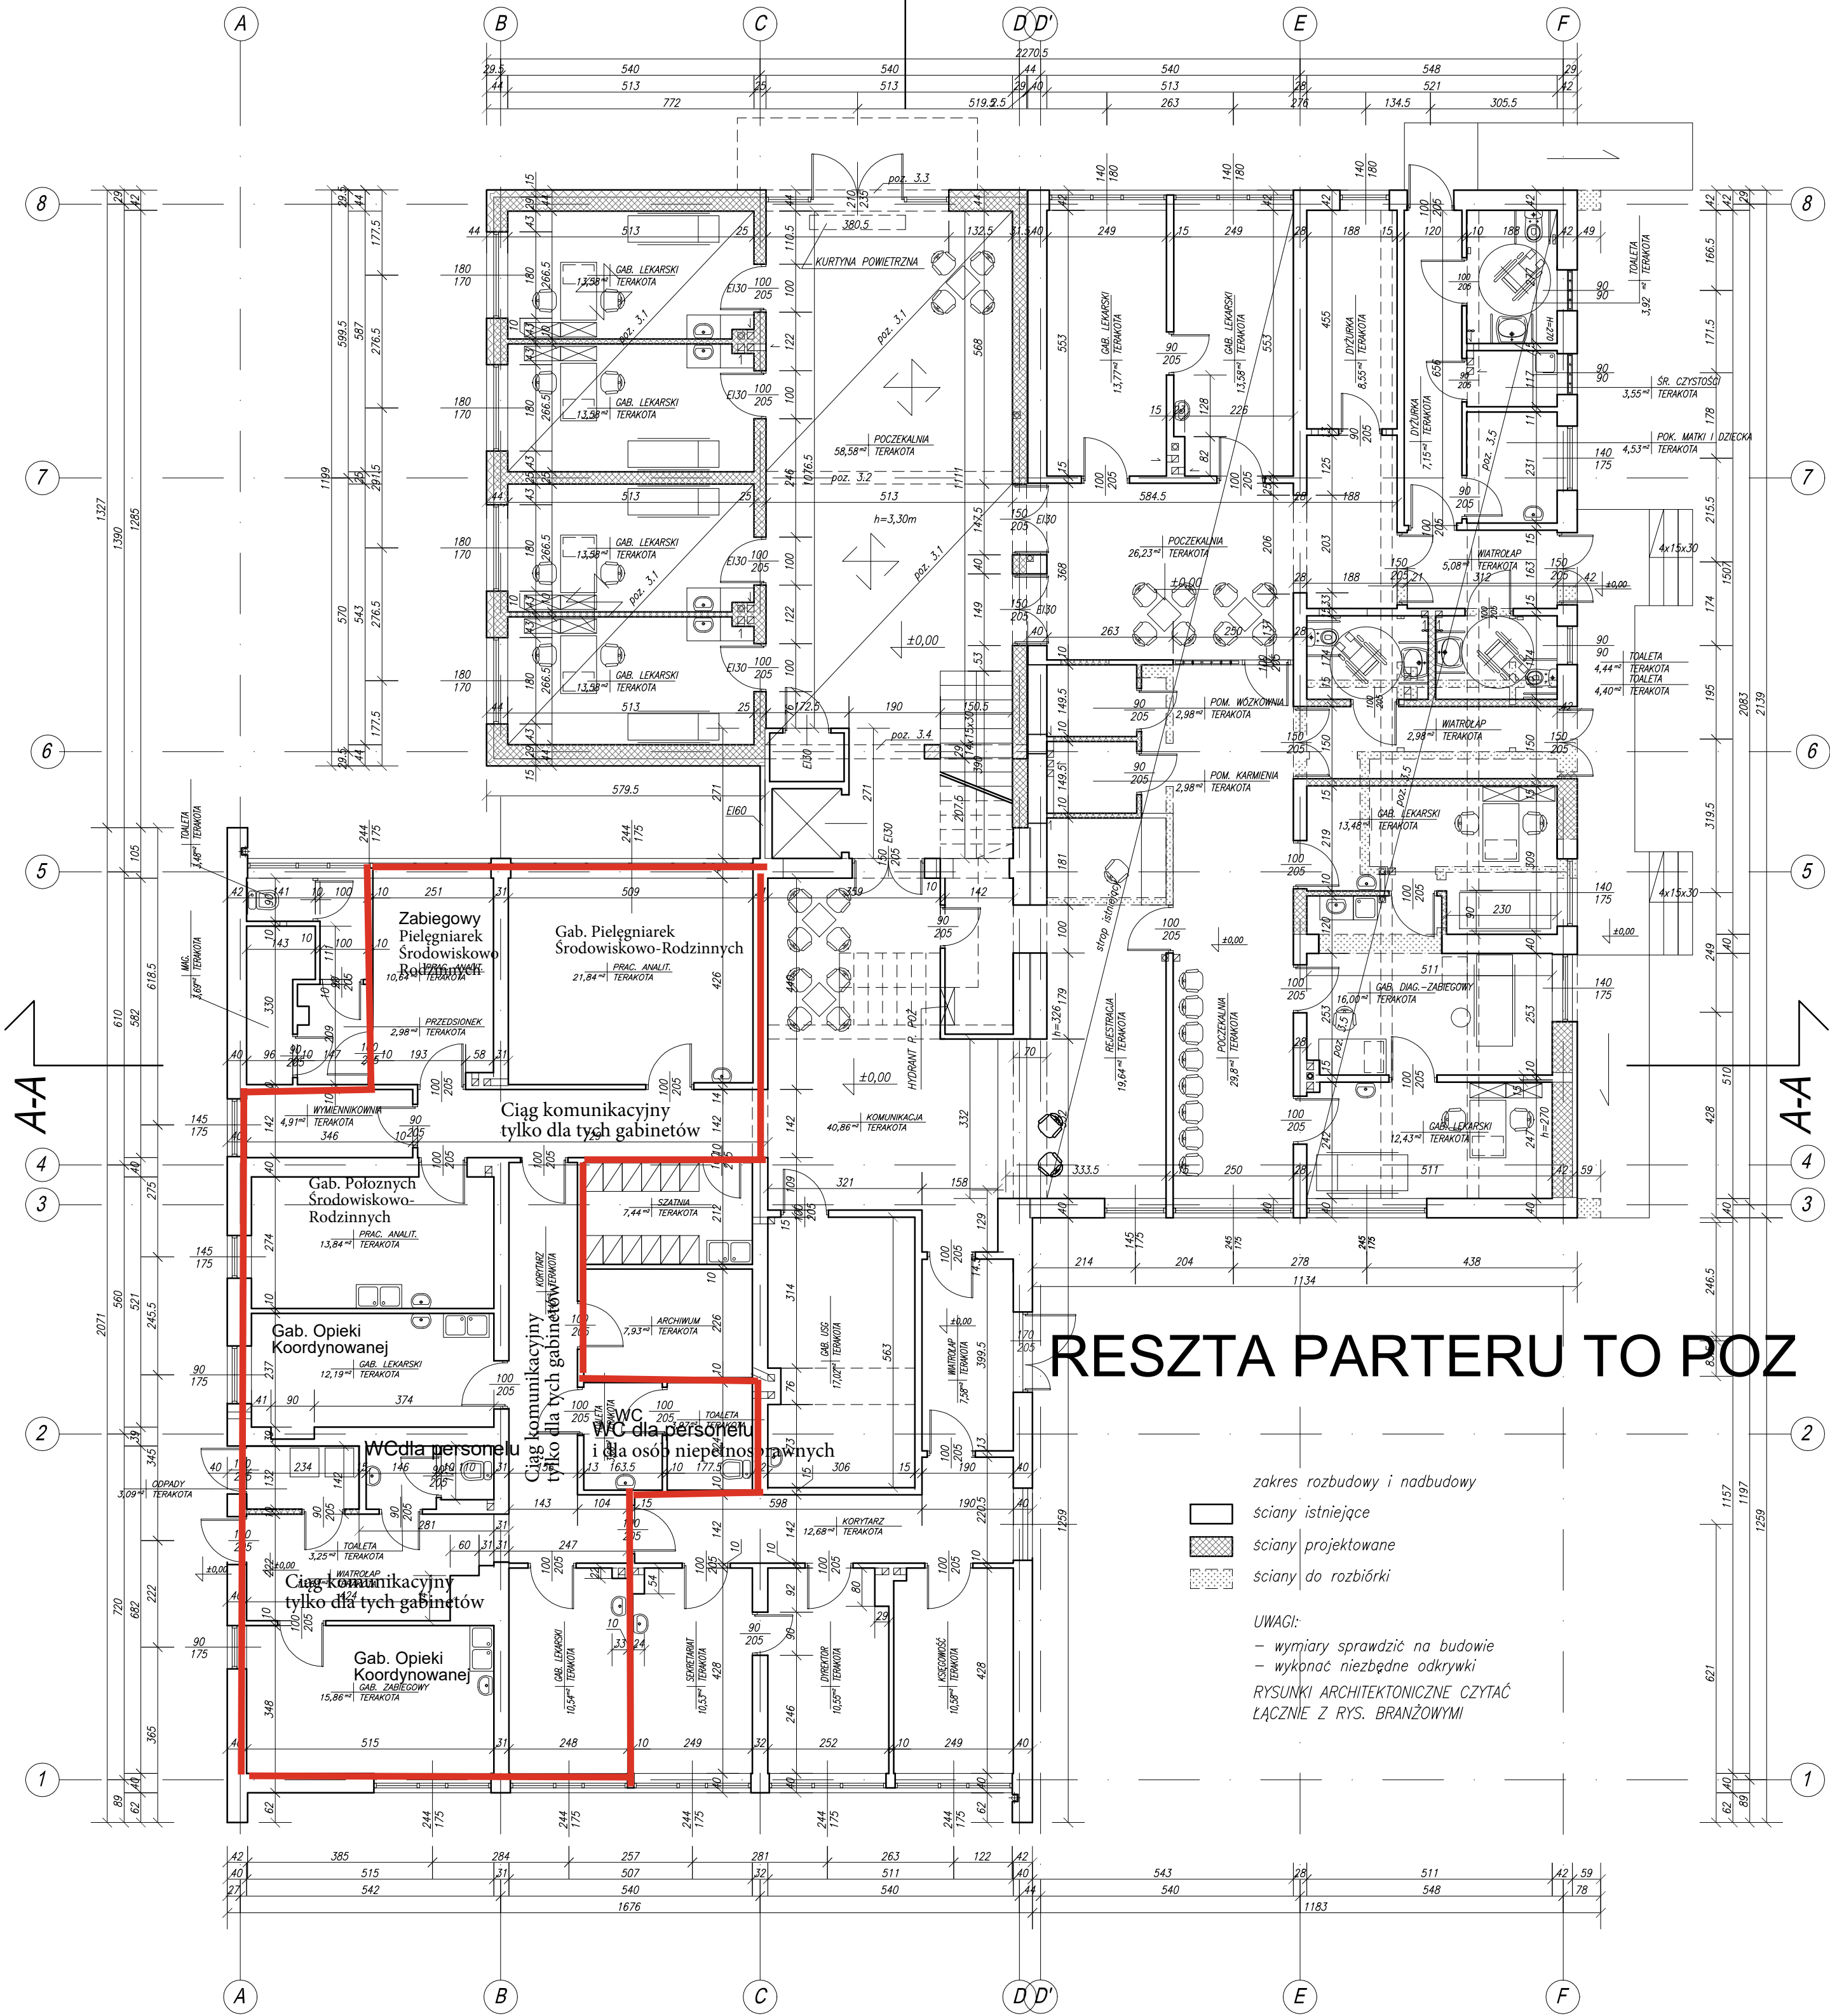

RESZTA PARTERU TO POZ

- zakres rozbudowy i nadbudowy
- ściany istniejące
 - ściany projektowane
 - ściany do rozbioru

UWAGI:
- wymiary sprawdzić na budowie
- wykonać niezbędne odkrytki
RYSUNKI ARCHITEKTONICZNE CZYTAĆ
ŁĄCZNIE Z RYS. BRANŻOWYMI

PRZYCHODNIA ZDROWIA SKAWINA sp. z o.o.
32-050 SKAWINA UL. KS. J. POPIELUSZKI 2A

RZUT PARTERU SKALA 1:100

TEMAT: PROJEKT ROZBUDOWY, NADBUDOWY I PRZEBUDOWY BUDYNKU PRZYCHODNI ZDROWIA INWESTOR: PRZYCHODNIA ZDROWIA "SKAWINA" SP. Z O.O. Obiekt, adres SKAWINA, UL. KS. J. POPIELUSZKI 2A Rysunek RZUT PARTERU Opracował: arch. HALINA SZAROWICZ UA-N-Upr/285/89 arch. ROBERT PASZEWSKI Sprawdził: arch. JOANNA GAWRECKA MPOIA/082/2008	Zlecenie nr Skala 1:100 Stadium P.B. Branża ARCHITEKTURA Podpis nr rys. 2
---	--