



**RZUT FUNDAMENTÓW
RYSUNEK ZESTAWCZY
SKALA 1:100**

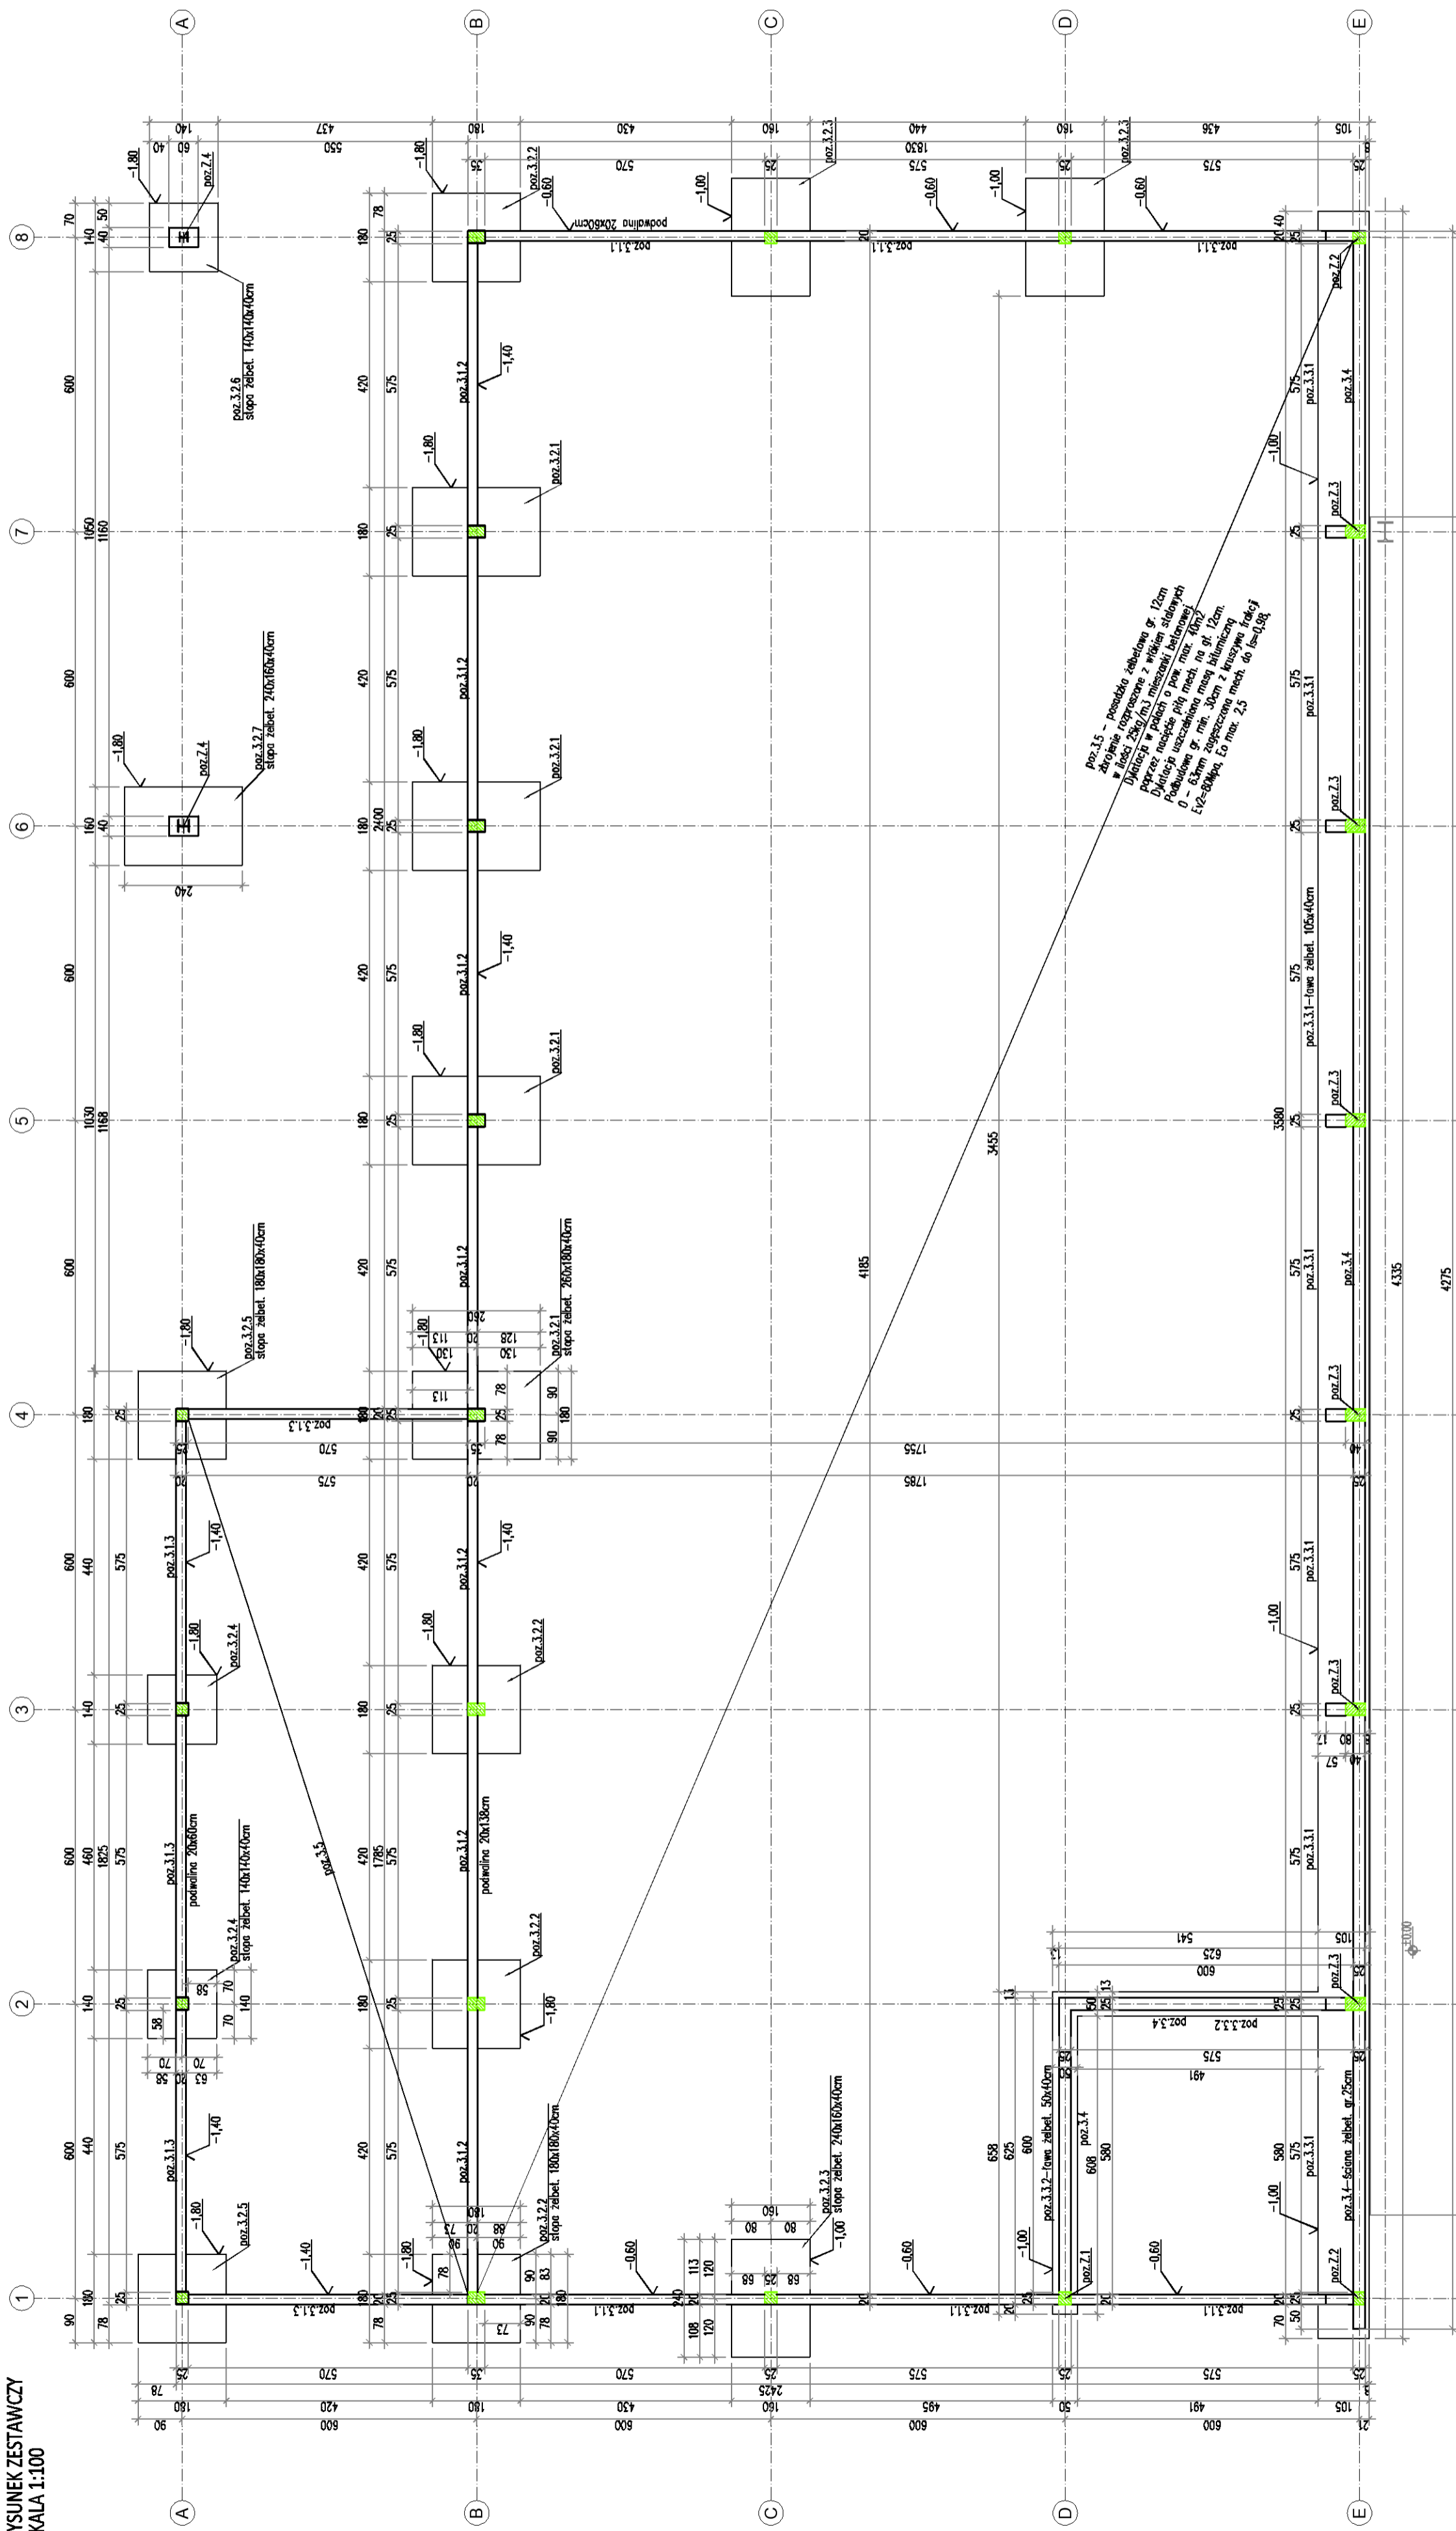

ISTNIEJĄCY BUDYNEK HANDLOWO-USŁUGOWY

UWAGI:

- stal profilowa S235
- beton C25/30
- stal zbrojeniowa A-IIIIN, A-0

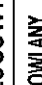 proj – com ARCHITEKTURA M. KASPEKSI ul. Powstańców Ś. 74, 44-200 Rybnik	Nazwa obiektu Forma projektu Nazwa inwestora Lokalizacja Inwestycja		ul. Żółńska 75, 44-203 Rybnik	
Nazwa obiektu Forma projektu Nazwa inwestora Lokalizacja Inwestycja				
ul. Żółńska 75, 44-203 Rybnik				
KONSTRUKCYJNA				
Projektant: Sprawdził: Inwestor: Adres inwestycji:		mgr inż. Tomasz Konec mgr inż. Tomasz Piecha "FIJAKOWSKI" Stanisław Fijałkowski sp. z o.o. ul. Żółńska 75, 44-203 Rybnik		
Nr projektu Nr upr.		Podpis Podpis		
Data: Miesiąc: Rok:		Str.: K-01		