
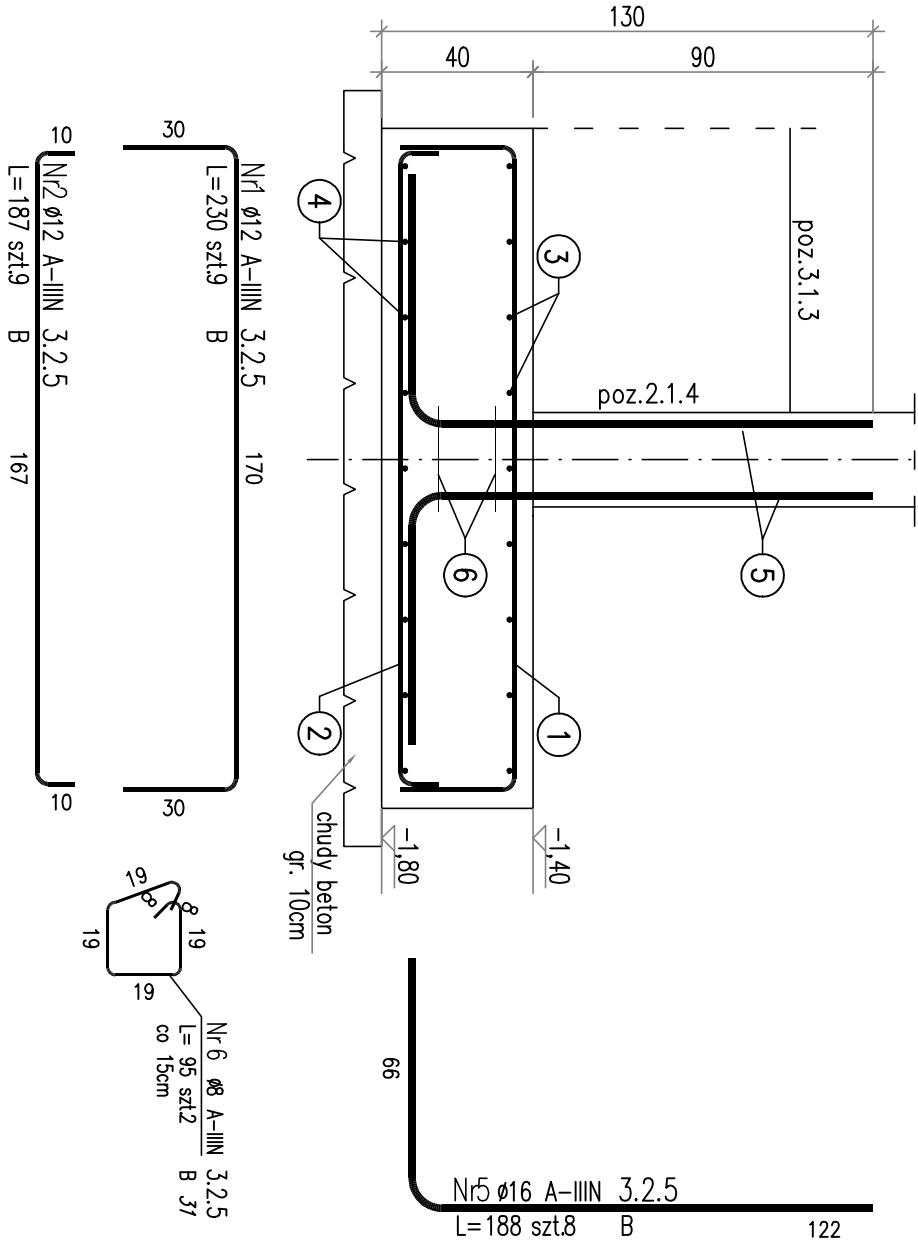


POZ. 3.2.5 (wykończyć x 2)
Stopa żelbetonowa 180x180x40cm
Skala 1:20

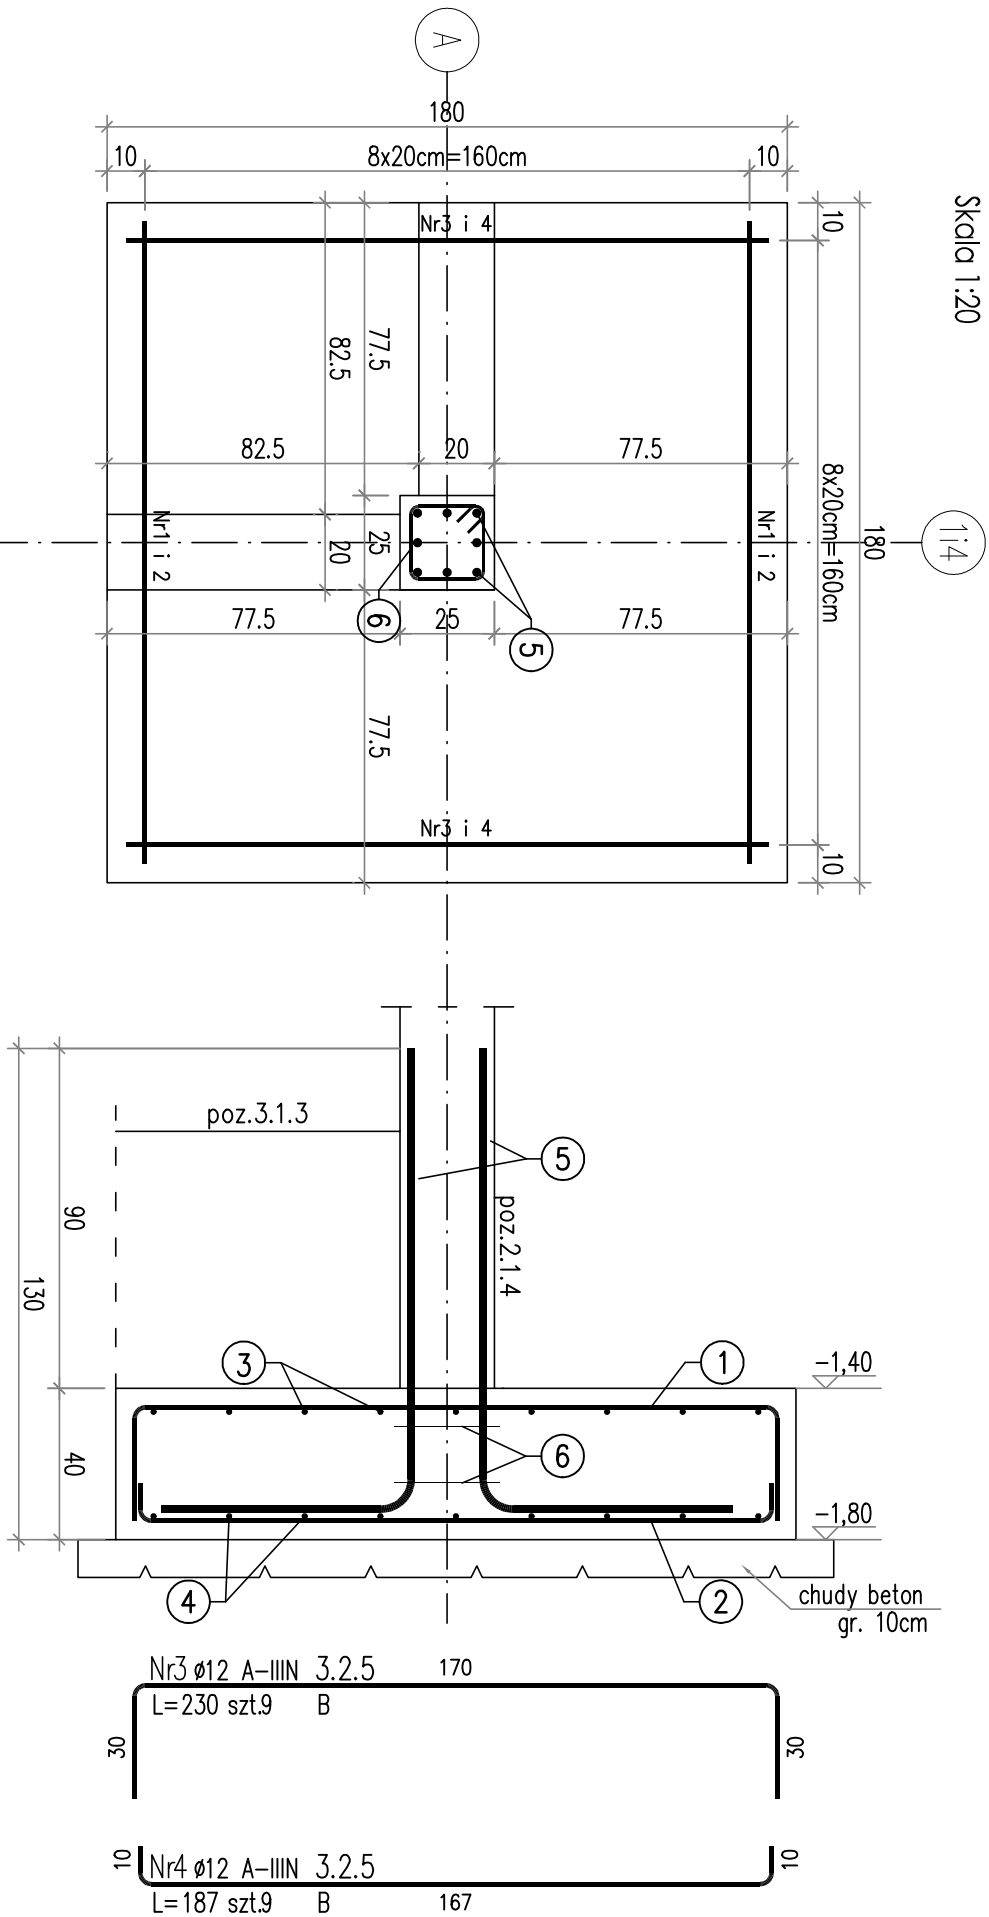

ZESTAWIENIE STALI ZBROJENIOWEJ

POZ.	NR PRĘTA	Ø [mm]	DŁUGOŚĆ [m]	ILOŚĆ			Dł. ŁĄCZNA [m]		
				PRĘTÓW	x POZ.	RAZEM	A-IIIIN		
							Ø8	Ø12	Ø16
Poz. 3.2.5 – – 2 szt.									
3.2.5	1	12	2,300	9	2	18		41,40	
	2	12	1,870	9	2	18		33,66	
	3	12	2,300	9	2	18		41,40	
	4	12	1,870	9	2	18		33,66	
	5	16	1,880	8	2	16			30,08
	6	8	0,950	2	2	4	3,80		
DŁUGOŚĆ RAZEM [m]							3,80	150,12	30,08
MASA JEDNOSTKOWA [kg/m]							0,395	0,888	1,578
MASA [kg]							1,50	133,31	47,47
MASA CAŁKOWITA [kg]								182,27	

UWAGI:

- beton konstrukcyjny C25/30
- stal zbrojeniowa A-IIIIN
- otulina zbrojenia 5 cm

<div>proj-com</div> <div>ARCHITEKTURA</div> <div>M. KASPEFSKI</div> <div>ul. Powstańców Śl. 74, 44-200 Rybnik</div>				<div>Nazwa obiektu:</div> <div>BUDYNEK HANDLOWO-USŁUGOWY</div>		
<div>Faza projektu:</div> <div>PROJEKT WYKONAWCZY</div>				<div>Nazwa rysunku:</div> <div>Stopa żelbetonowa 180x180x40cm</div>		
<div>Lokalizacja inwestycji:</div> <div>ul. Żorńska 75, 44-203 Rybnik</div>						
Branża: KONSTRUKCYJNA						
<div>Projektował:</div> <div>mgr inż. Tomasz Knieć</div>		<div>Nr upr.:</div> <div>SLK2159/PWOK/08</div>		<div>Podpis:</div>		
<div>Sprawił:</div> <div>mgr inż. Tomasz Paschka</div>		<div>Nr upr.:</div> <div>760/01</div>		<div>Podpis:</div>		
<div>Inwestor:</div> <div>"FLAKOWSKI" Stanisław Fljakowski sp. z o.o.</div>						<div>Data:</div> <div>29.04.2025</div>
<div>Adres inwestora:</div> <div>ul. Żorńska 75, 44-203 Rybnik</div>						<div>Nr rys.:</div> <div>K-10</div>
						<div>Str.:</div>