
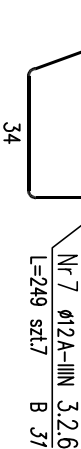
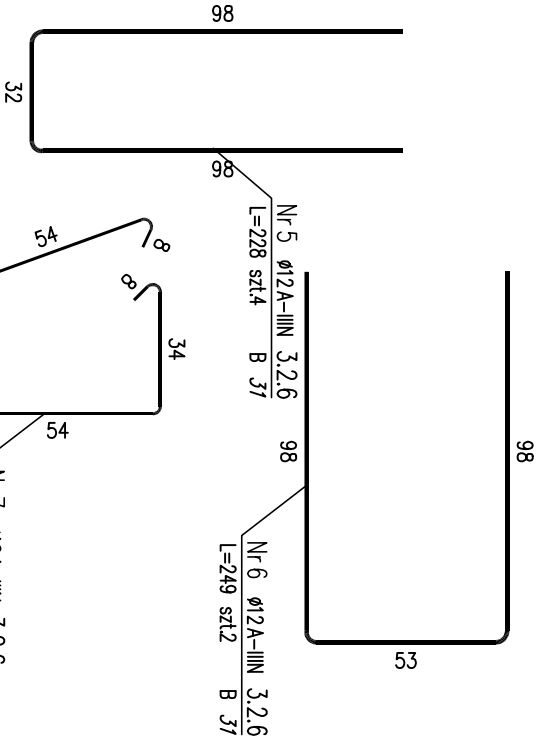
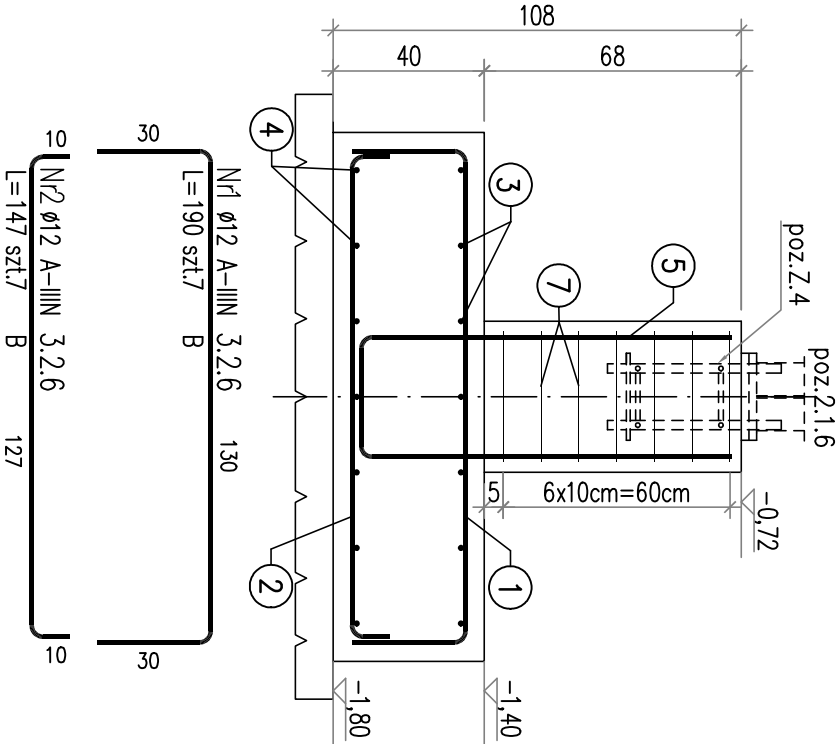
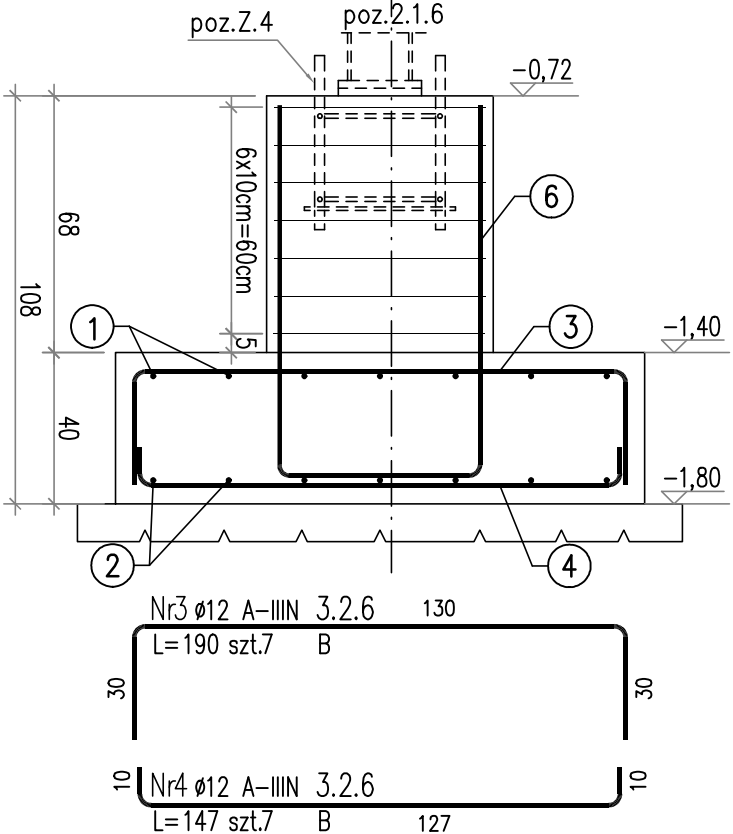


POZ. 3.2.6 (wykończyć x 1)
Stopa żelbetonowa 140x140x40cm
Skala 1:20

8

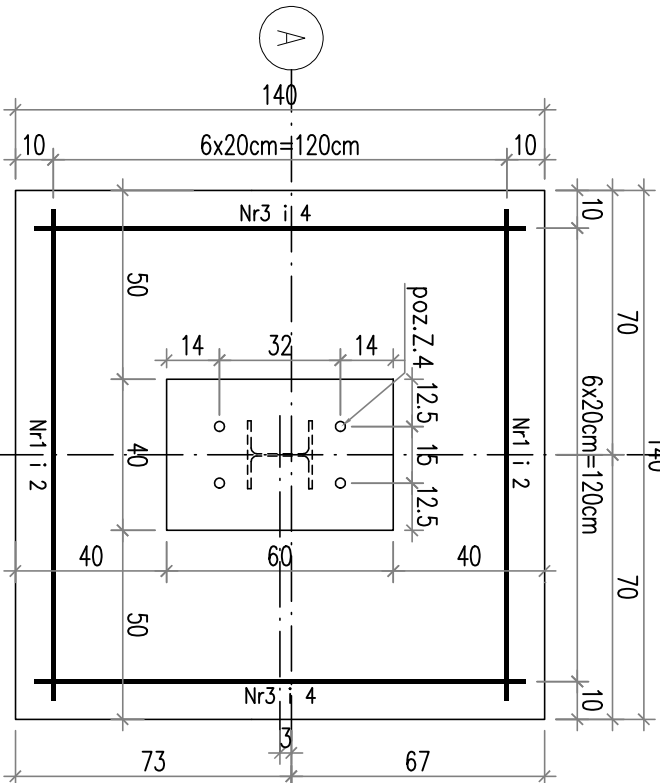

ZESTAWIENIE STALI ZBROJENIOWEJ

POZ.	NR PRĘTA	Ø [mm]	DŁUGOŚĆ [m]	ILOŚĆ			DŁ. ŁĄCZNA [m]	
				PRĘTÓW	x POZ.	RAZEM	A-IIIIN	Ø12

Poz. 3.2.6 – – 1 szt.								
	1	12	1,900	7	1	7		13,30
	2	12	1,470	7	1	7		10,29
	3	12	1,900	7	1	7		13,30
3.2.6	4	12	1,470	7	1	7		10,29
	5	12	2,280	4	1	4		9,12
	6	12	2,490	2	1	2		4,98
	7	12	2,490	7	1	7		17,43

DŁUGOŚĆ RAZEM [m]		78,71
MASA JEDNOSTKOWA [kg/m]		0,888
MASA [kg]		69,89
MASA CAŁKOWITA [kg]		69,89

UWAGI:

- beton konstrukcyjny C25/30
- stal zbrojeniowa A-IIIIN
- otulina zbrojenia 5 cm

<div>proj-com</div> <div>ARCHITEKTURA</div> <div>M. KASPERSKI</div> <div>ul. Powstańców Śl. 74, 44-200 Rybnik</div>				<div>Nazwa obiektu:</div> <div>BUDYNEK HANDLOWO-USŁUGOWY</div>	
				<div>Faza projektu:</div> <div>PROJEKT WYKONAWCZY</div>	
				<div>Nazwa rysunku:</div> <div>Stopa żelbetonowa 140x140x40cm</div>	
				<div>Lokalizacja inwestycji:</div> <div>ul. Żorska 75, 44-203 Rybnik</div>	
Branża: KONSTRUKCYJNA					
Projektował: inż. Tomasz Krnieć		Nr upr.: SLK2159P/WOK/08		Podpis:	
Sprawdził: Mgr inż. Tomasz Pasiecha		Nr upr.: 760/01		Podpis:	
Inwestor: "FLAKOWSKI" Stanisław Flakowski sp. z o.o.				Data: 29.04.2025	
Adres inwestora: ul. Żorska 75, 44-203 Rybnik				Nr rys.: K-11	
				Skala: 1:20	