




POZ. 2.1.9 (wykonać x1)
Rdzeń żelbetowy 25x40cm
Skala 1:20

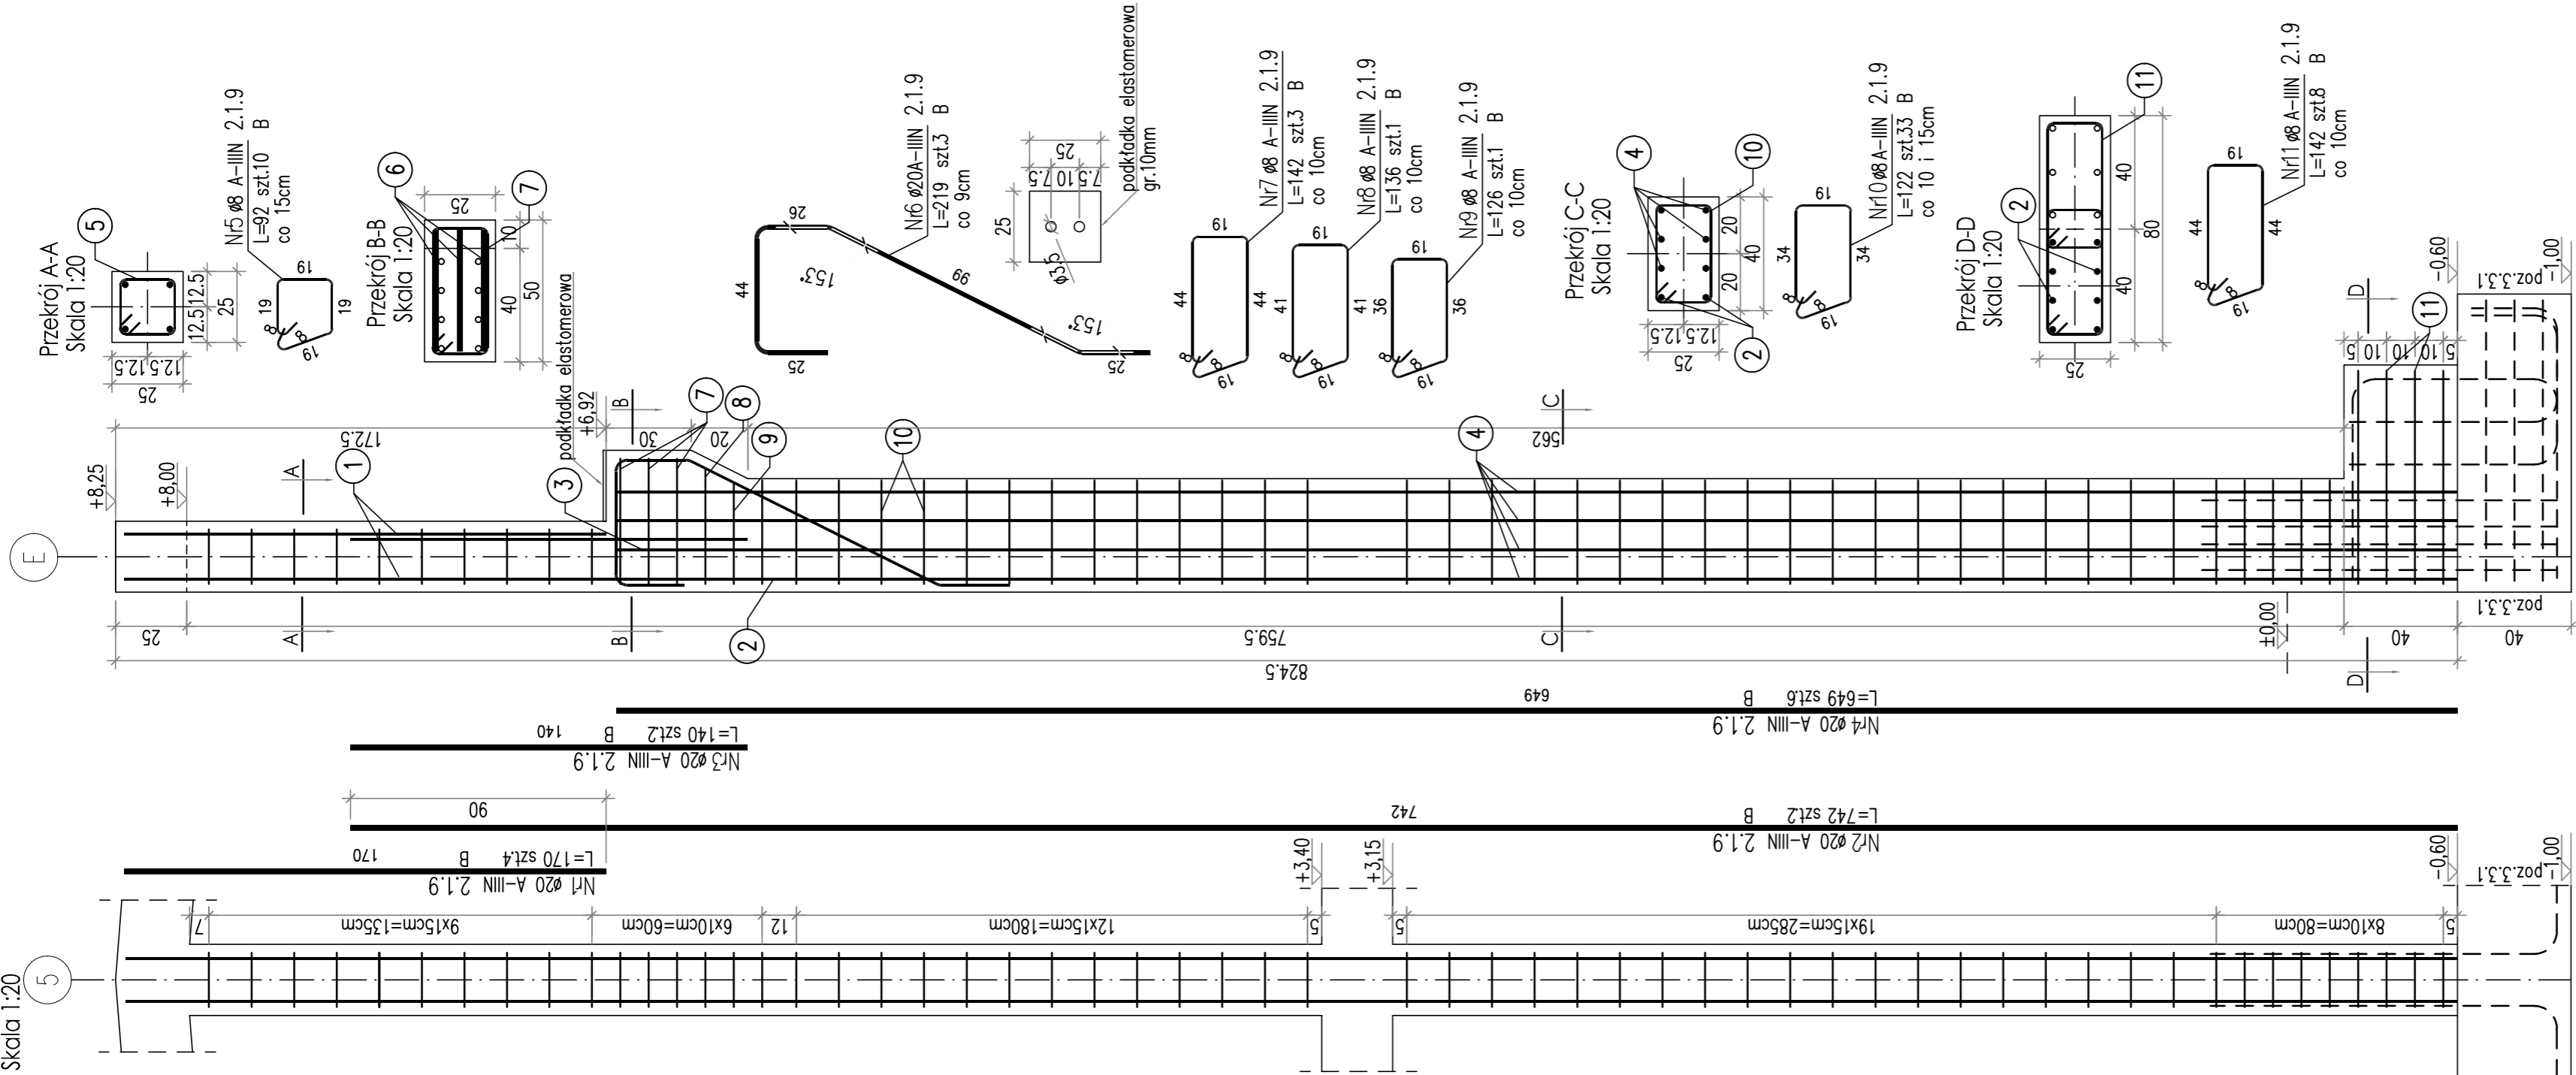

POZ. 2.1.5 (wykonać x1)
Rdzeń żelbetowy 25x40cm
Skala 1:20

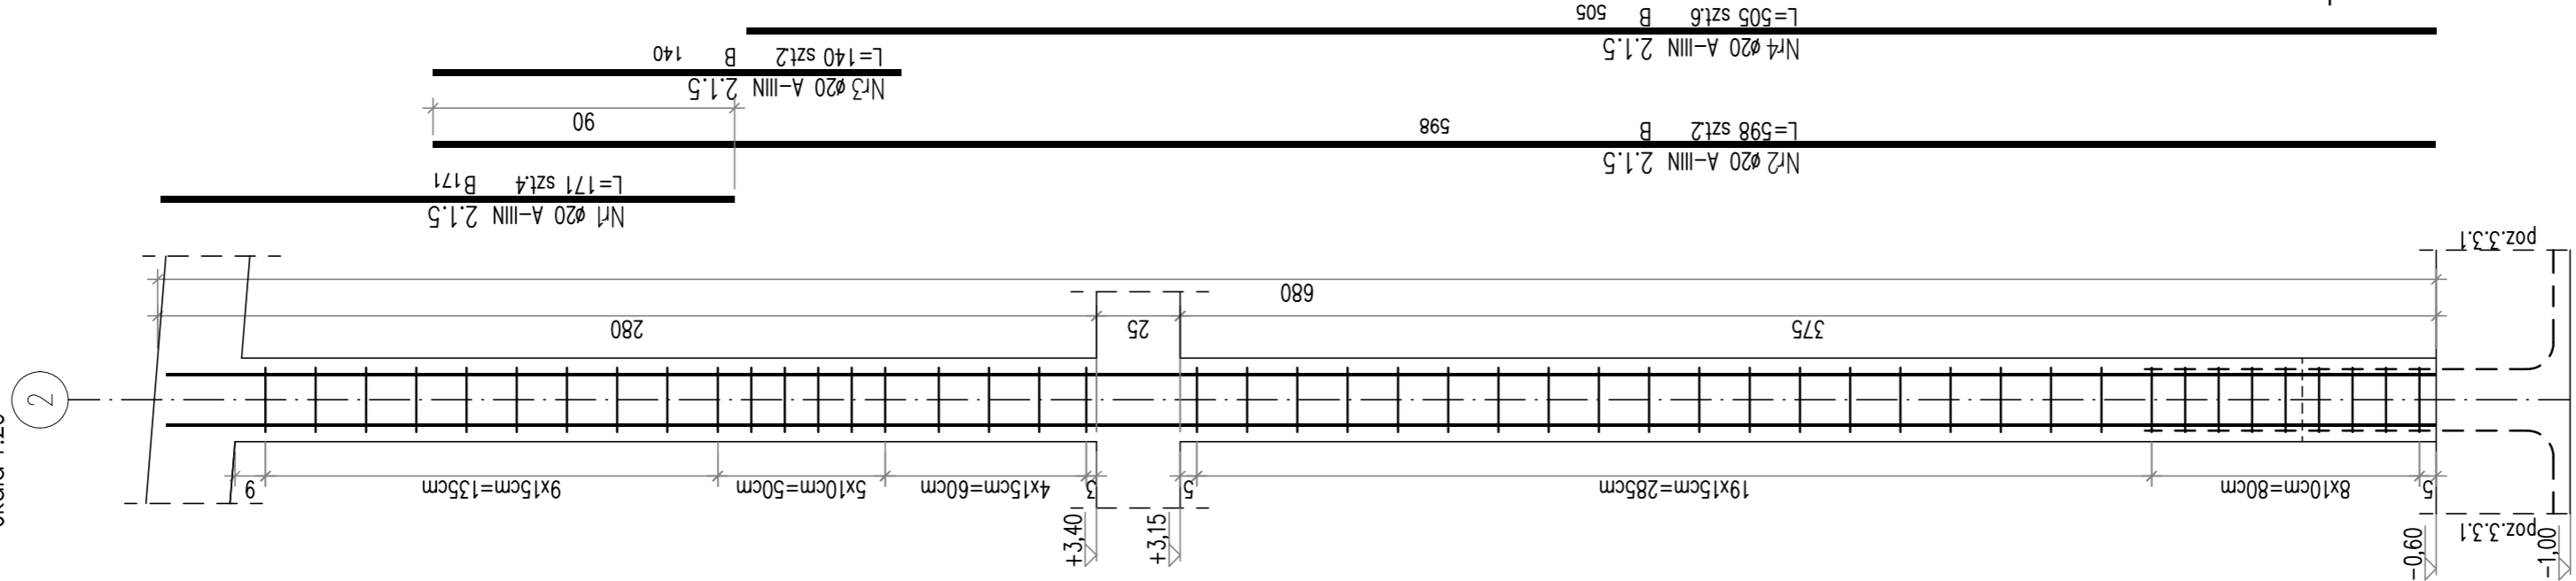

POZ. 2.1.3 (wykonać x1)
Rdzeń żelbetowy 25x25cm
Skala 1:20

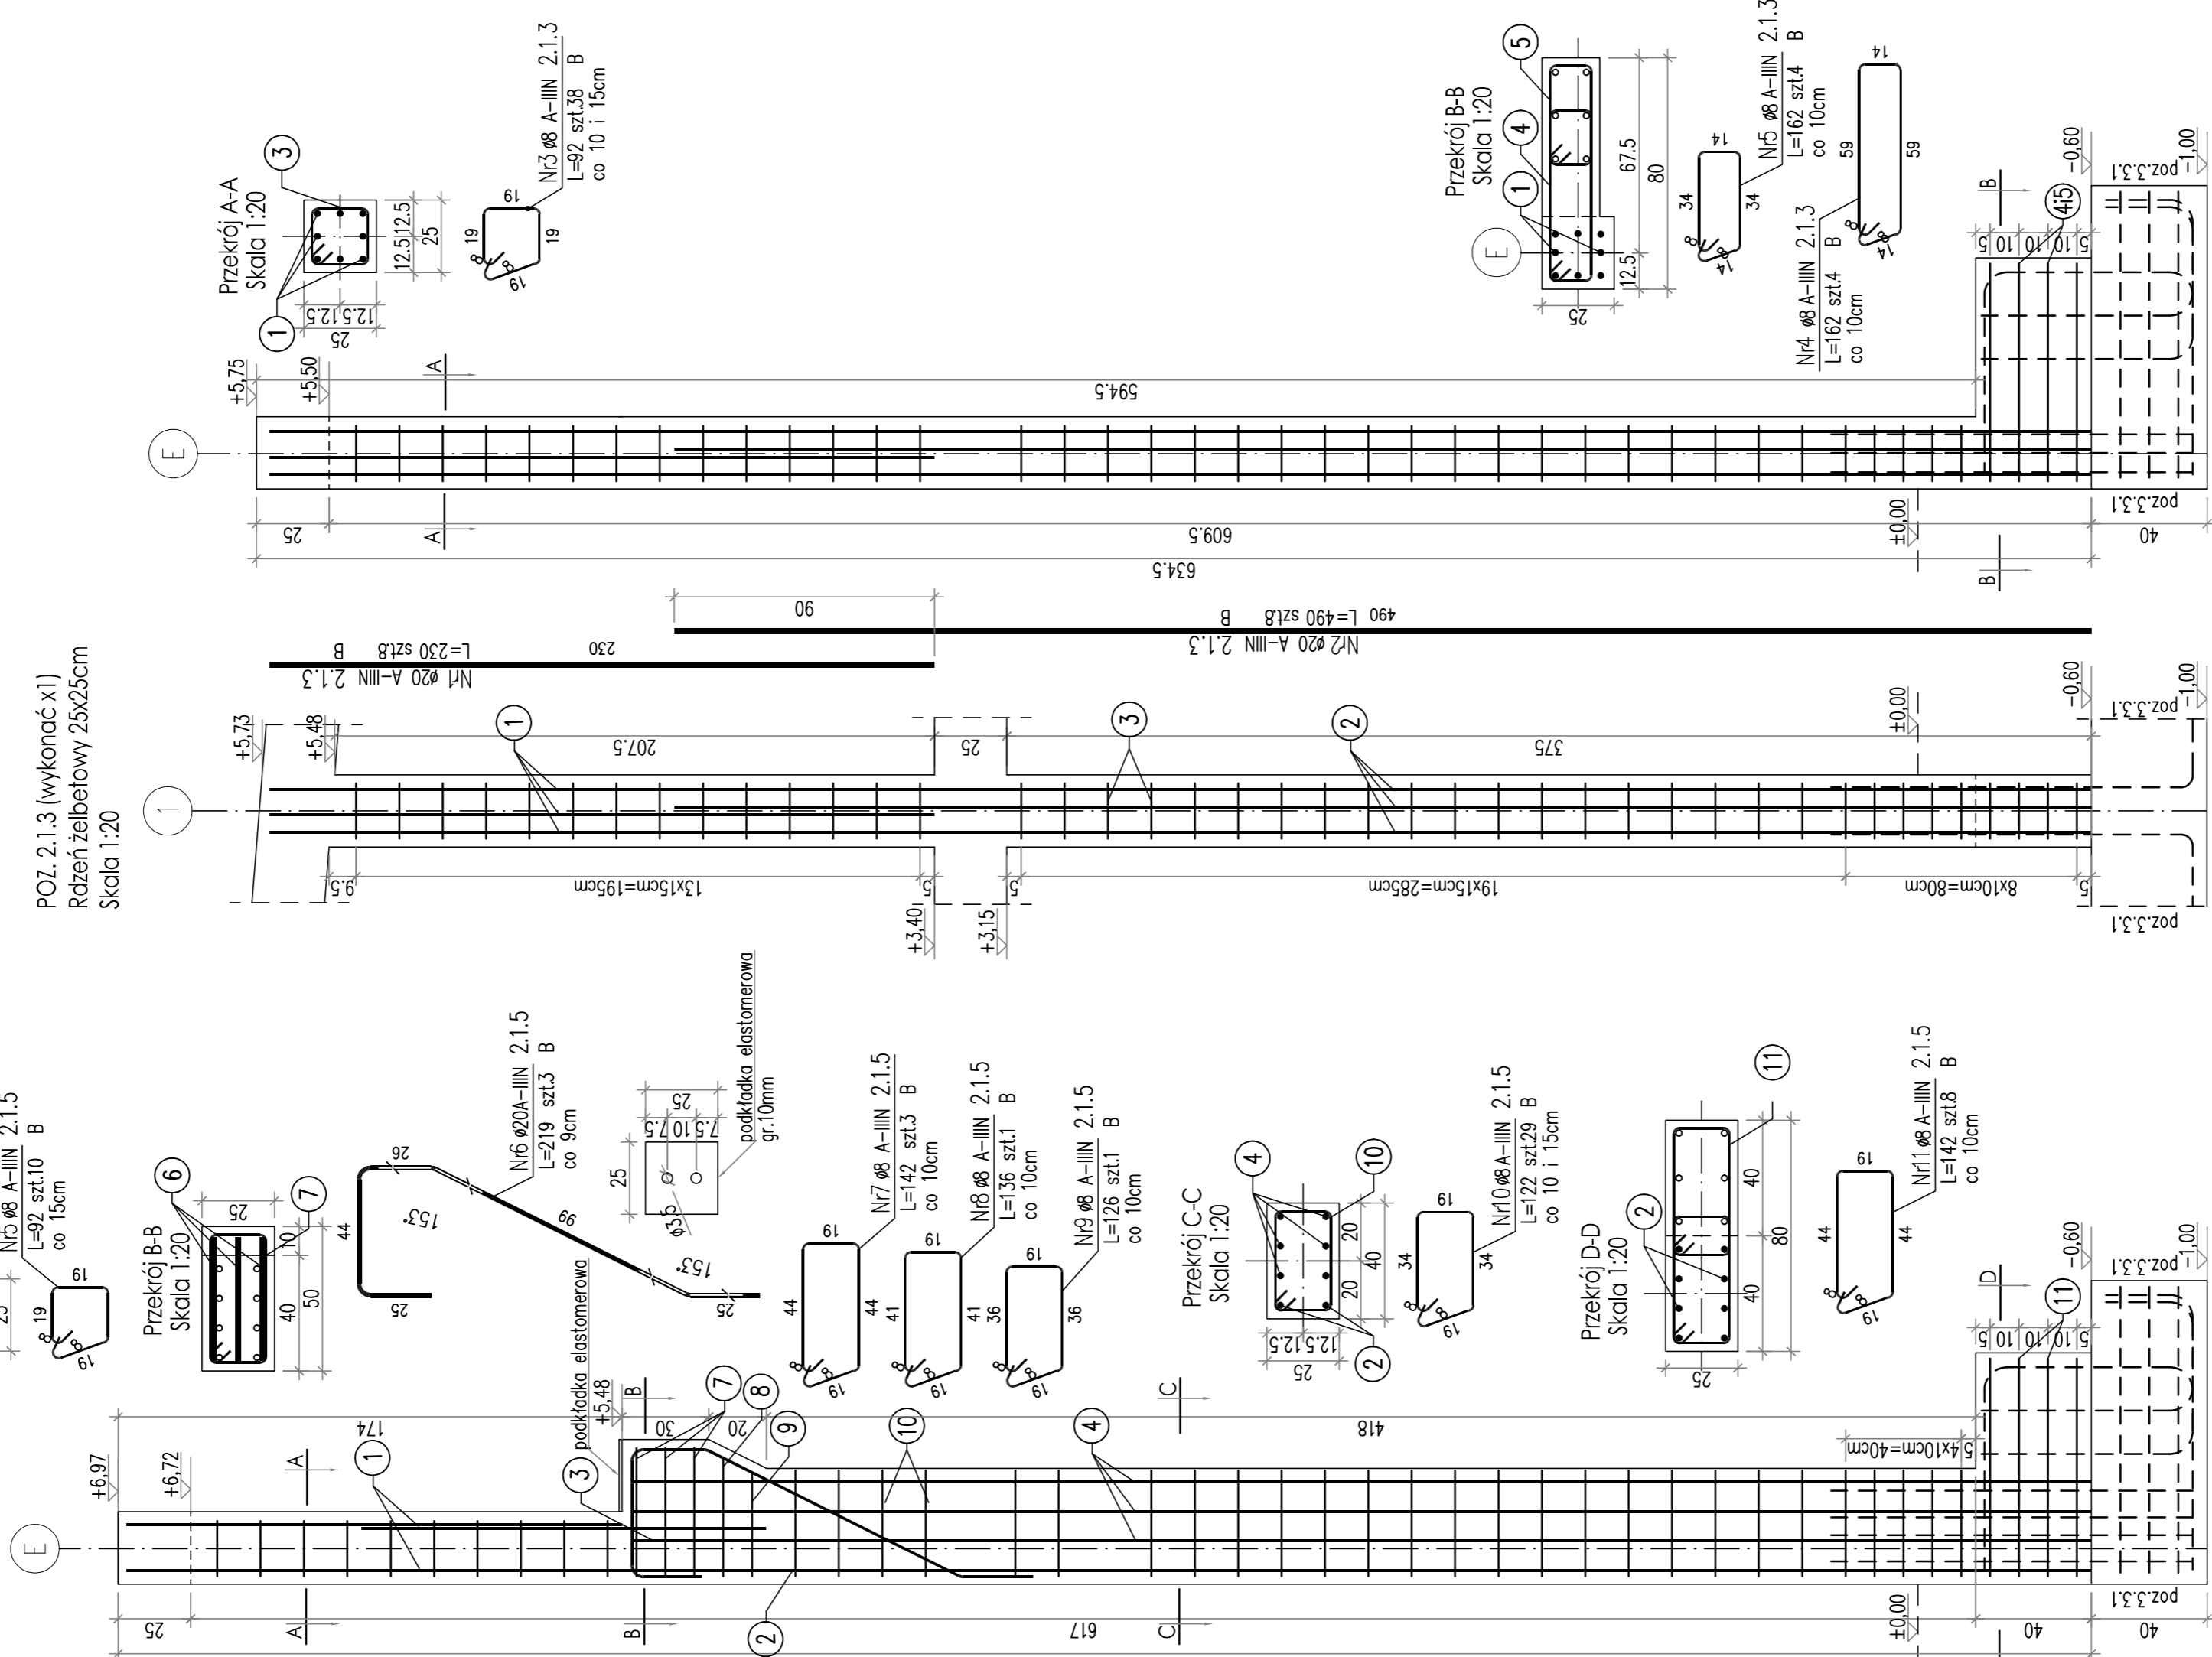

Przekrój B-B
Skala 1:20

Przekrój D-D
Skala 1:20

34

NR5	ø8 A-III	2.1.3
L=162 szt.4		B
co 10cm		

8 A-III	2.1.3
szt.4	B

59

8	9	10	
---	---	----	----	-----	-----	

ZESTAWIENIE STALI ZBROJENIOWEJ

POZ.	NR PRĘTA	ø [mm]	DŁUGOŚĆ [m]	ILOŚĆ		DŁ. ŁĄCZNA [m]
				PRĘTÓW	z poz. RAZEM	
Poz. 2.1.9 – – 1 szt.						
1	20	1,700	4	1	4	6,80
2	20	7,420	2	1	2	14,84
3	20	1,400	2	1	2	2,80
4	20	6,490	6	1	6	38,94
5	8	0,920	10	1	10	9,20
6	20	2,190	3	1	3	6,57
7	8	1,420	3	1	3	4,26
8	8	1,360	1	1	1	1,36
9	8	1,260	1	1	1	1,26
10	8	1,220	33	1	33	40,26
11	8	1,420	8	1	8	11,36

DŁUGOŚĆ RAZEM [m]	67,70	69,95
MASA JEDNOSTKOWA [kg/m]	0,395	2,466
MASA [kg]	26,74	172,50
MASA CAŁKOWITA [kg]	199,24	

ZESTAWIENIE STAŁ ZBROJENIOWE, J

POZ.	NR PRĘTA	ø [mm]	DŁUGOŚĆ [m]	ILOŚĆ		DŁ. ŁĄCZNA [m]	
				PRĘTÓW	x POZ.		
				RAZEM		A-IIIIN	
						ø8	
Poz. 2.1.5 – — 1 szt.							
2.1.5	1	20	1,710	4	1	4	6,84
	2	20	5,980	2	1	2	11,96
	3	20	1,940	2	1	2	2,80
	4	20	5,050	6	1	6	30,30
	5	8	0,920	10	1	10	9,20
	6	20	2,190	3	1	3	6,57
	7	8	1,420	3	1	3	4,26
	8	8	1,360	1	1	1	1,36
	9	8	1,260	1	1	1	1,26
	10	8	1,220	29	1	29	35,58
	11	8	1,420	8	1	8	11,36


DLUGOŚĆ RAZEM [m]	62,82	58,47
MASA JEDNOSTKOWA [kg/m]	0,395	2,466
MASA [kg]	24,81	144,19
MASA CAŁKOWITA [kg]	169	

ZESTAWIENIE STALI ZBROJENIOWE, J

POZ.	NR PRETA	ø [mm]	DŁUGOŚĆ [m]	ILOŚĆ		DŁ. ŁĄCZNA [m]	
				PRETÓW	POZ.		
							RAZEM
				ø8	ø20	A - IIN	
Poz. 2.1.3 – – 1 szt.							
2.1.3	1	20	2,300	8	1	8	18,40
	2	20	4,900	8	1	8	39,20
	3	8	0,920	38	1	38	34,96
	4	8	1,620	4	1	4	6,48
	5	8	1,620	4	1	4	
DŁUGOŚĆ RAZEM [m]				67,92		57,60	
MASA JEDNOSTKOWA [kg/m]				0,395		2,466	
MASA [kg]				18,93		142,04	
MASA CAŁKOWITA [kg]						160,97	

UWAGI:

- beton konstrukcyjny C25/30
- stal zbrojeniowa A-IIIIN
- otulina zbrojenia 3 cm

 proj - .com ARCHITEKTURA M. KASPERSKI ul. Powiatowa 6/74, 44-200 Rybnik	BUDYNEK HANDLOWO-USLUGOWY	
	Nazwa obiektu: Tytuł projektu:	PROJEKT WYKONAWCZY Rdzene zelewowo 254x40cm poz. 2.13/7.2.15/7.2.1.9
Nazwa inwestora: Adres inwestora: ul. Żółkiewska 44, 44-200 Rybnik	Nazwa obiektu: Tytuł projektu:	
	Nazwa inwestora: Adres inwestora: ul. Żółkiewska 44, 44-200 Rybnik	
BRANZA: KONSTRUKCYJNA Nazwa obiektu: Tytuł projektu:	Nazwa obiektu: Tytuł projektu:	
	Nazwa inwestora: Adres inwestora: ul. Żółkiewska 44, 44-200 Rybnik	
Inwestor: Adres inwestora: ul. Żółkiewska 44, 44-200 Rybnik	Nazwa obiektu: Tytuł projektu:	
	Nazwa inwestora: Adres inwestora: ul. Żółkiewska 44, 44-200 Rybnik	
Inwestor: Adres inwestora: ul. Żółkiewska 44, 44-200 Rybnik		Data: 25.04.2025 Nr.: K-17