




POZ. 2.1.10 (wykonać x1)
Rdzeń żelbetowy 25x35cm
Skala 1:20

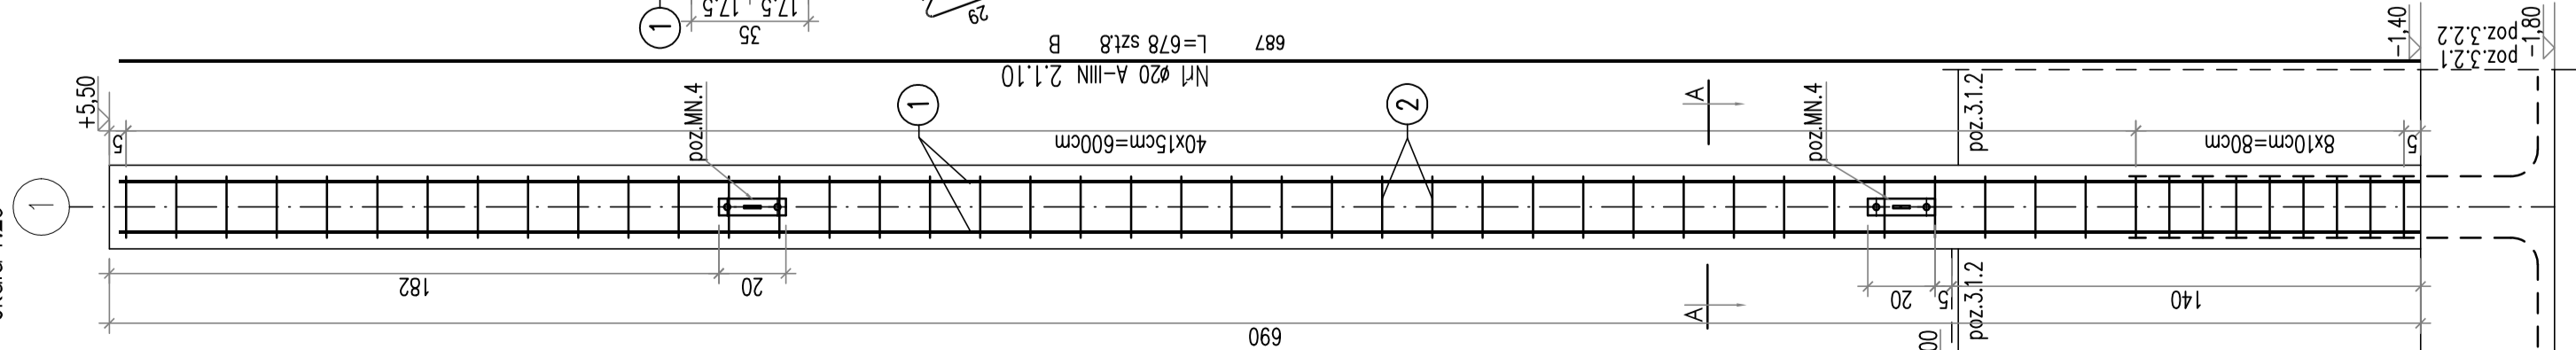



POZ. 2.1.11 (wykonać x1)
Rdzeń żelbetowy 25x35cm
Skala 1:20

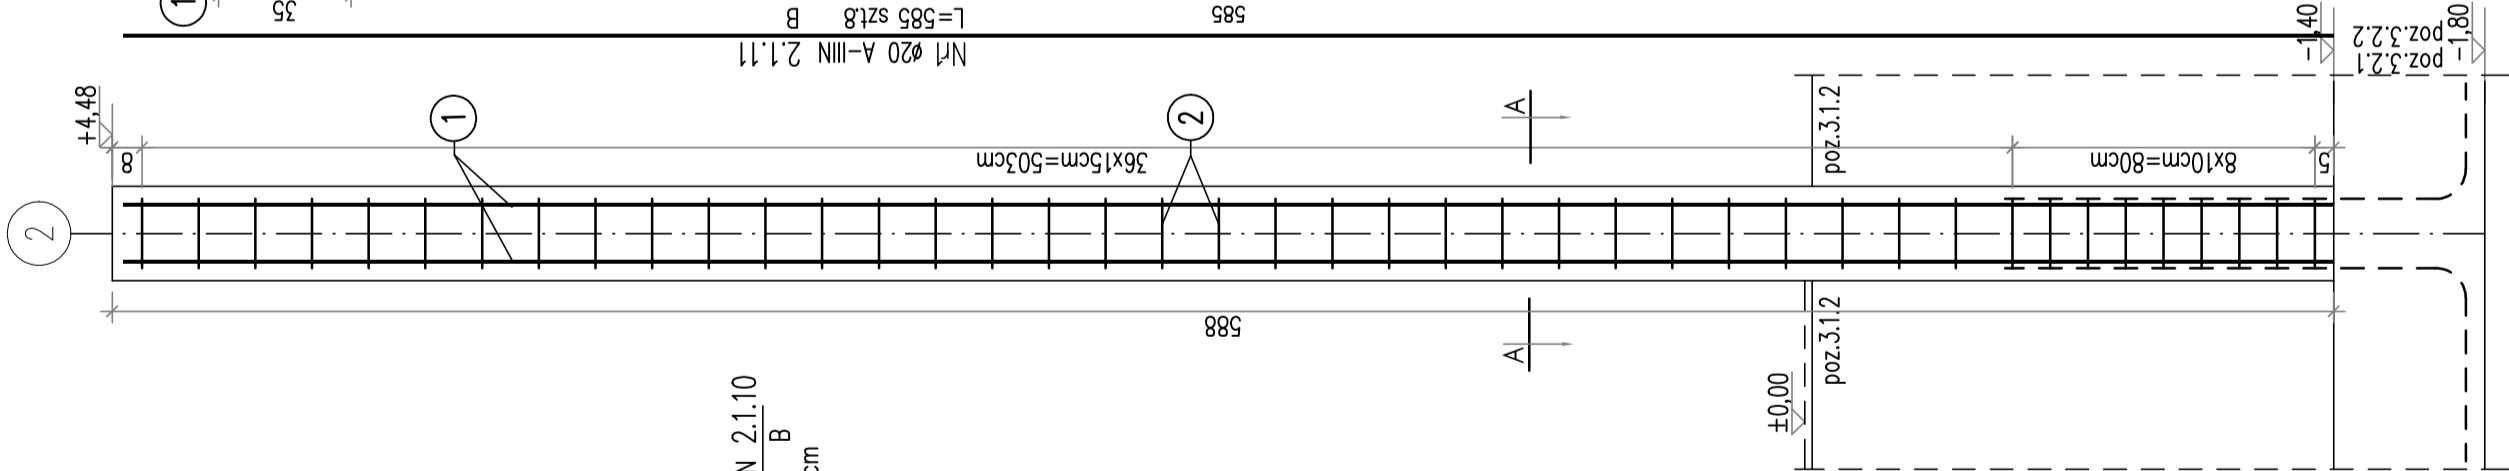

POŻ. 2.1.12 (wykonać x2)
Rdzeń żelbetowy 25x35cm
Skala 1:20

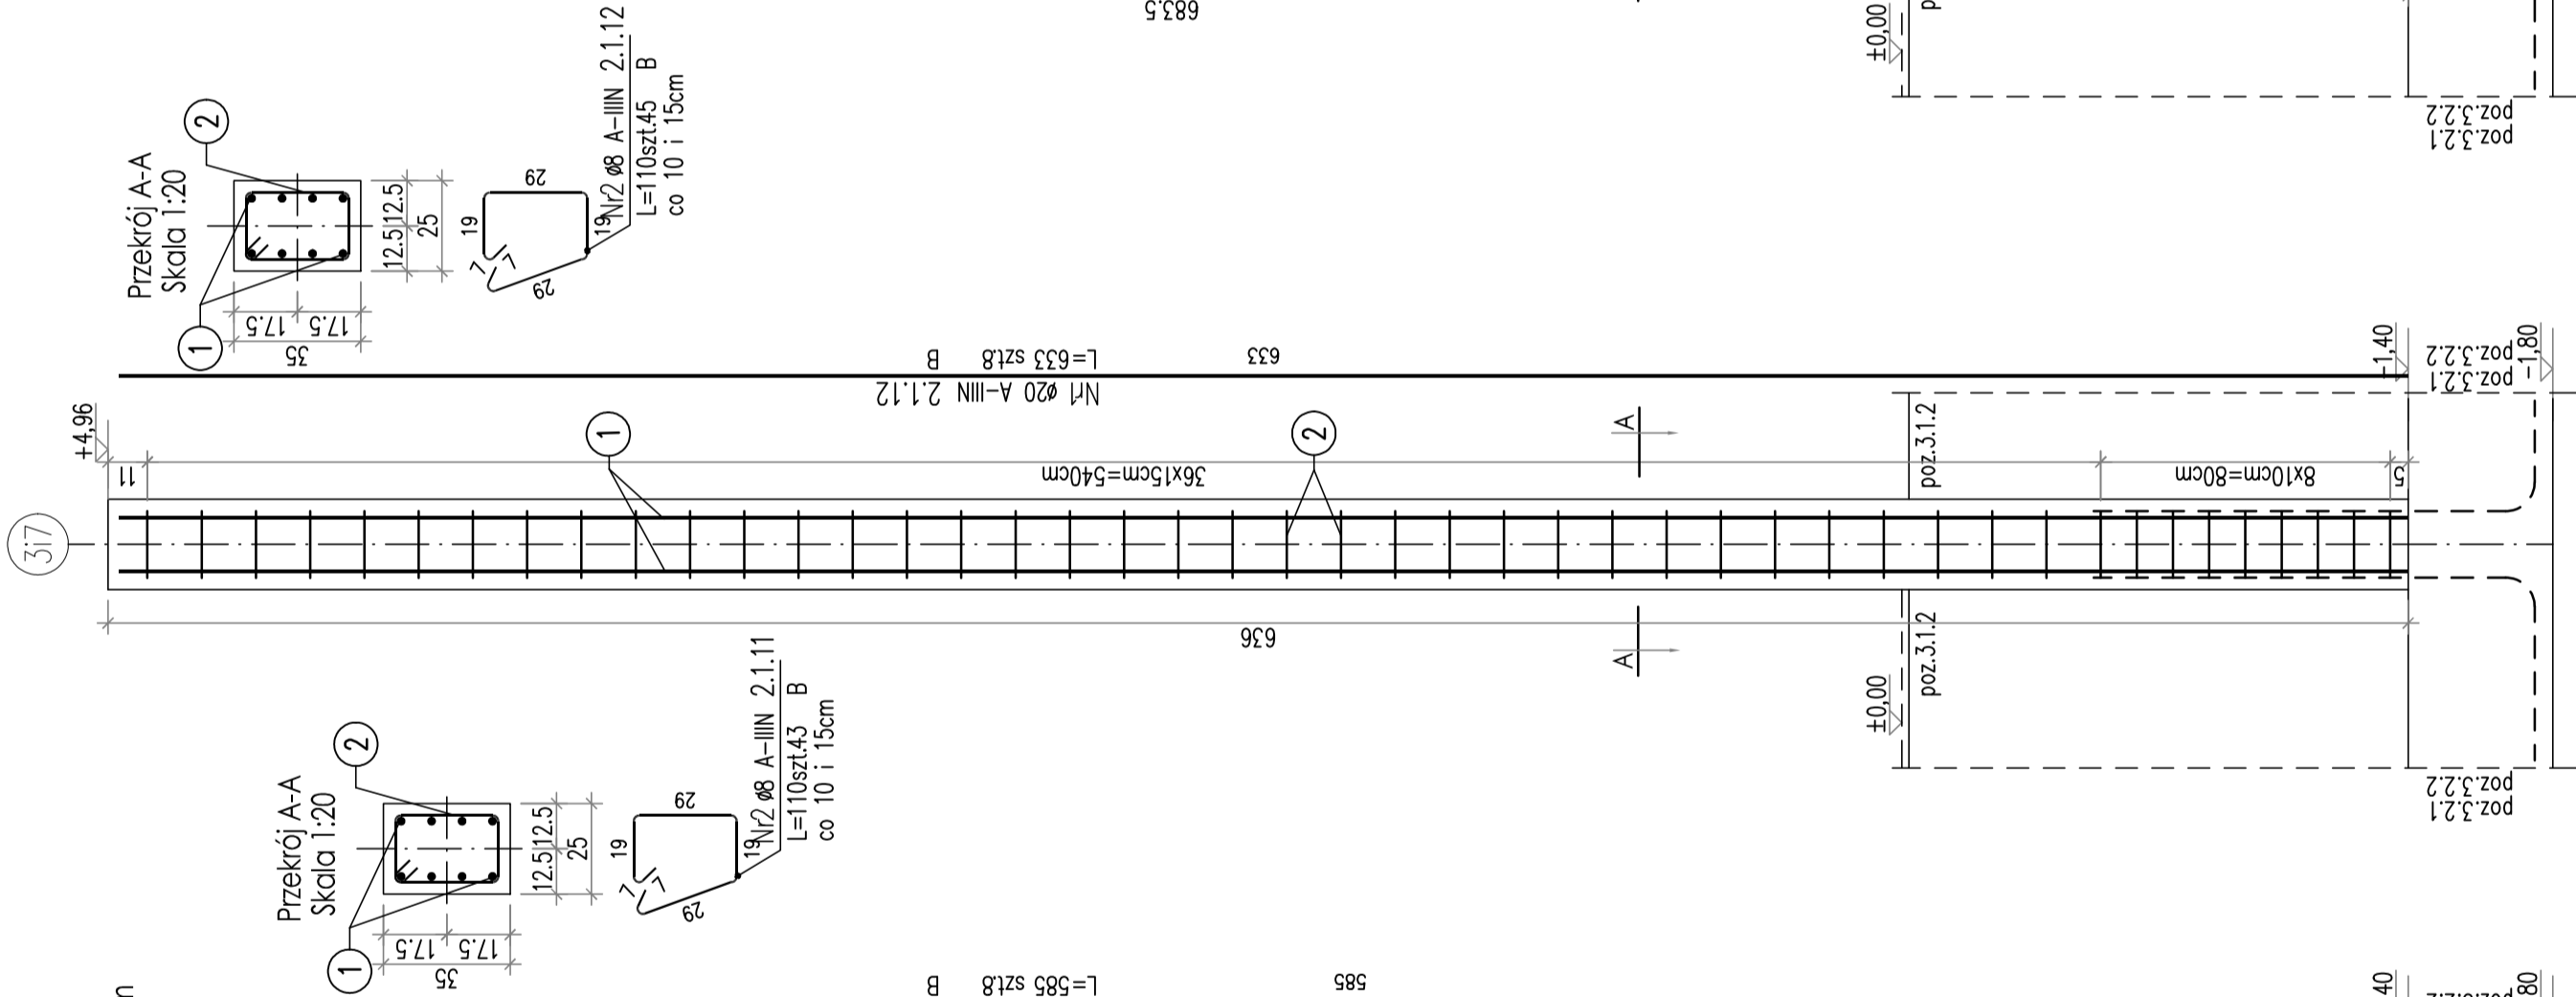

POZ. 2.1.13 (wykonać x2)
Rdzeń żelbetowy 25x35cm
Skala 1:20

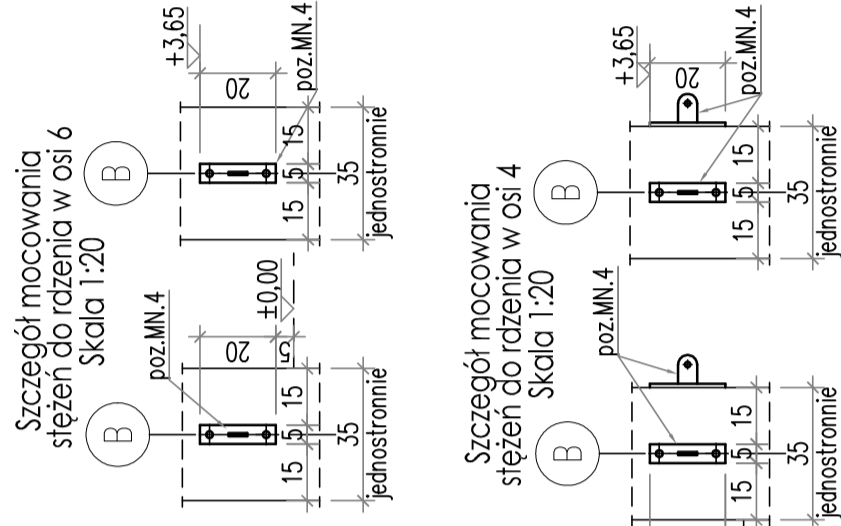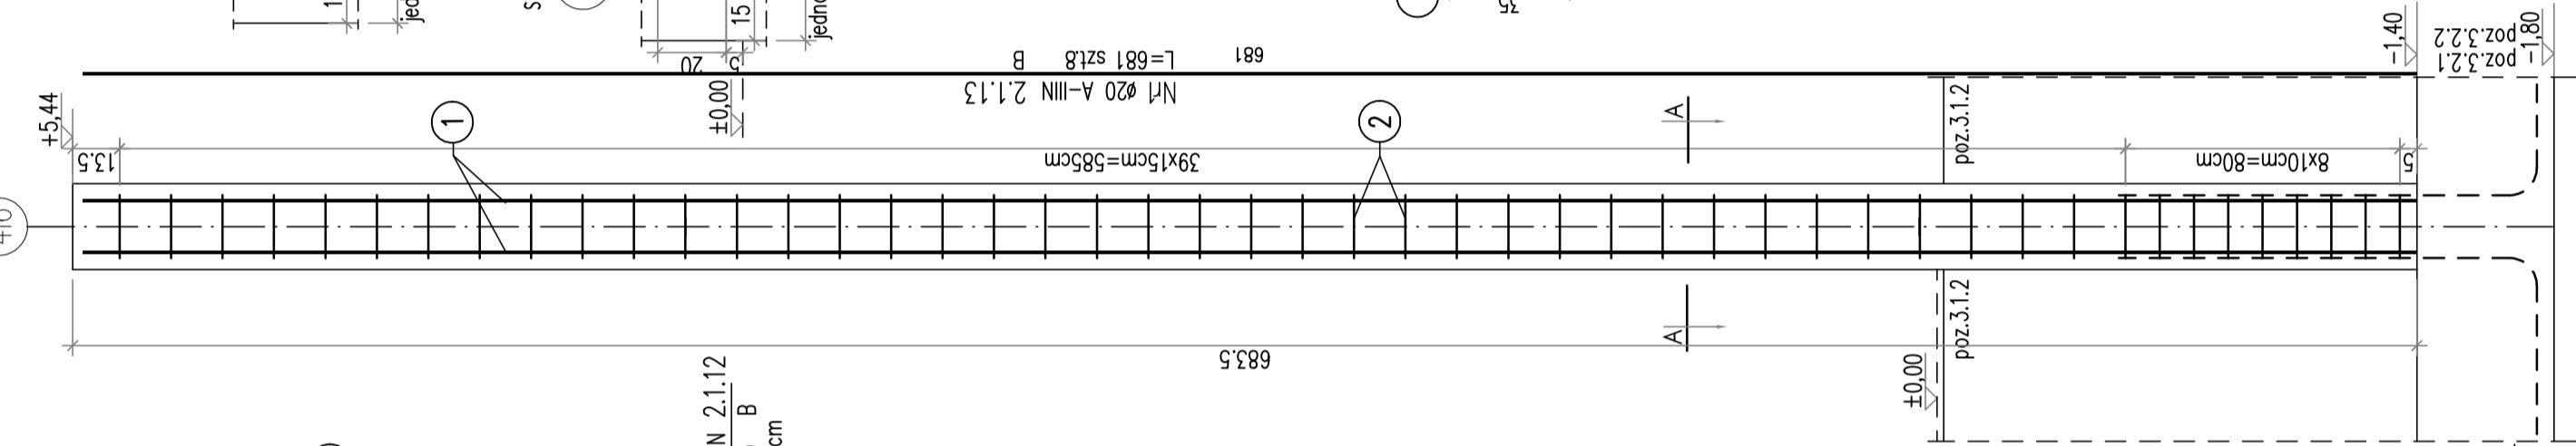

ZESTAWIENIE STALI ZBROJENIOWEJ

POZ.	NR PRĘTA	Ø [mm]	DŁUGOŚĆ [m]	ILOŚĆ		DŁ. ŁĄCZNA [m]
				PRĘTÓW	x POZ.	
RAZEM						
Ø20						
Poz. 2.1.10 – – 1 szt.						
2.1.10	1	20	6,780	8	1	8
	2	8	1,100	49	1	49
DŁUGOŚĆ RAZEM [m]				53,90		
MASA JEDNOSTKOWA [kg/m]				54,24		
MASA [kg]				53,90		
MASA ŁĄCZNA [kg]				54,24		
				0,395		
				2,466		
				21,29		
				133,76		
				155,05		

ZESTAWIENIE STALI ZBROJENIOWEJ

POZ.	NR PRĘTA	Ø [mm]	DŁUGOŚĆ [m]	ILOŚĆ		DL. ŁĄCZNA [m]
				PRĘTÓW	x POZ.	
					RAZEM	
						Ø8
						Ø20
Poz. 2.1.11 – – 1 szt.						
2.1.11	1	20	5,850	8	1	8
	2	8	1,100	43	1	43
DŁUGOŚĆ RAZEM [m]						
				47,30	46,80	
MASA JEDNOSTKOWA [kg/m]						
				0,395	2,466	
MASA [kg]						
				18,68	115,41	
MASA CAŁKOWITA [kg]						
				134,09		

ZESTAWIENIE STAŁ ZBROJENIOWE, J


POZ.	NR PRĘTA	Ø [mm]	DŁUGOŚĆ [m]	ILOŚĆ		DL. ŁĄCZNA [m]
				PRĘTÓW	POZ.	
					RAZEM	A-IIIIN
Poz. 2.1.12 – – 2 szt.						
2.1.12	1	20	6,330	8	2	16
	2	8	1,100	45	2	90
DŁUGOŚĆ RAZEM [m]						99,00
MASA JEDNOSTKOWA [kg/m]						0,095
MASA [kg]						2,466
MASA CAŁKOWITA [kg]						39,11
						249,76
						288,86

ZESTAWIENIE STAŁ I ZMIENIOWE

POZ.	NR PRĘTA	Ø [mm]	DŁUGOŚĆ [m]	ILOŚĆ		DL. ŁĄCZNA [m] A – I/IIIN
				PRĘTÓW × POZ.	RAZEM	
Poz. 2.1.13 – – 2 szt.						
2.1.13	1	20	6,810	8	2	16
	2	8	1,100	48	2	96
DŁUGOŚĆ RAZEM [m]						105,60
MASA JEDNOSTKOWA [kg/m]						108,96
MASA [kg]						0,395
MASA CAŁKOWITA [kg]						41,71
						268,70
						310,41

UWAGI:

- beton konstrukcyjny C25/30
- stal zbrojeniowa A-IIIIN
- otulina zbrojenia 3 cm

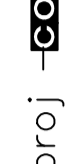		BUDYNEK HANDLOWO-USŁUGOWY	
Nazwa obiektu:	Faza projektu:	PROJEKT WYKONAWCZY	
ARCHITEKTURA M. KASPERSKI		Rozrzenie zabłotowe 25x35cm poz. 2.1.10 / 2.1.11 / 2.1.12 / 2.1.13	
ul. Powstańców Śl. 74, 44-203 Rybnik		ul. Żółtarska 75, 44-203 Rybnik	

KONSTRUKCYJNA		Wzrost: SL/C24/38P/HOK/008		Projekt:	
msc. Tomaszów Górny ul. 123, w sąsiedztwie konstrukcyjnej		Nr. wpr.: 760/01		Projekt:	
Sprawdził:		Nr. wpr.:		Projekt:	
Inwestor:		Data:		Skala:	
ul. Żółtarska 75, 44-203 Rybnik		29.04.2015		1:20	
Adres inwestora:		Nr. rys.:		Str.:	
ul. Żółtarska 75, 44-203 Rybnik		K-19		Str.:	